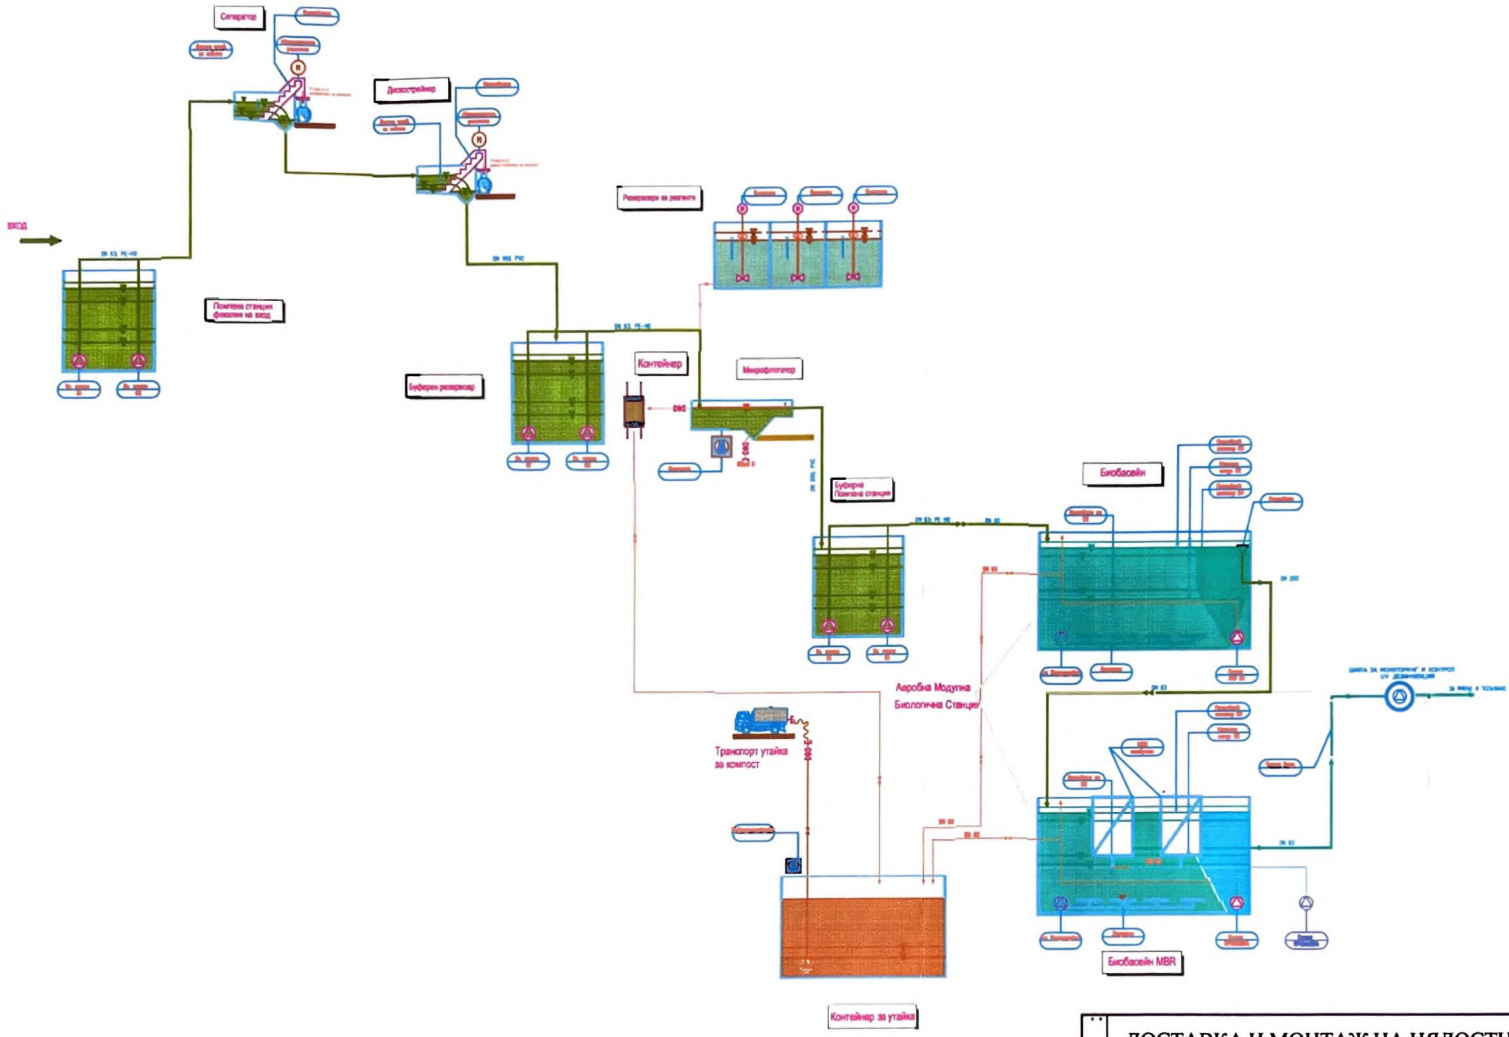

ОБЕКТ:	ДОСТАВКА И МОНТАЖ НА ЦЯЛОСТНА АВТОМАТИЗИРАНА МОДУЛНА ПРЕЧИСТВАТЕЛНА СТАНЦИЯ ЗА ОТПАДНИ ВОДИ ЗА 100 БРОЯ КРАВИ В С. БЪРЧЕВО, ОБЩ. РУДОЗЕМ, ЕКАТТЕ: 07569, УПИ Я, КВ. 1 ПО ПЛАНА НА С. БЪРЧЕВО, ОБЩИНА РУДОЗЕМ, ОБЛ. СМОЛЯН
	ЧЕРТЕЖ: ТЕХНОЛОГИЧНА СХЕМА
Проектант: инж. Н. Михалков	СЪГЛАСУВАЛИ :
	Възложител: „РЕМИ 90 – МЕДИ ЛОШЕВ"
	Част :Технолог. Мащаб
	Фаза : ТП Дата : 2023г.

КИИП
КАМАРА НА ИНЖЕНЕРИТЕ В ИНВЕСТИЦИОННОТО ПРОЕКТИРАНЕ
ПЪЛНА ПРОЕКТАНТСКА ПРАВОСПОСОБНОСТ
Регистрационен № 02997
Секция: ВС
Части на проекта: по удостоверение за ППП
ВАШИ С БАЛИДНО УДОС