

Община Рудозем
гр. Рудозем
Област Смолянска

ДО
КМЕТА
НА ОБЩИНА РУДОЗЕМ

УС-2057-61

07.09.23г.

Вх.№

Дата

ЗАЯВЛЕНИЕ

От Виктор Разпределение ЮГ ЕАД ЕГН

11	55	52	19	0
----	----	----	----	---

Име/Фирма

Местоживеене: гр. Смолян ул. Родопи 4
гр.(с.), ул., №, вх., ет., ап

Телефон: 0882834033

Моля, да ми бъде

Одобрена план-схема и изградени права на прекарване
за обекта Водително ел. Захранване на производствена
сграда в ПК 63207.506.8.65 по плана на гр. Рудозем

Заявител:

подпис

ДЗЗД "КОНСОРЦИУМ "РОДОПИ ГЕО"

гр.Рудозем, бул."България" 9 ет.3, тел. 0899 837 394

ПРОЕКТ

Обект: „Външно ел. захранване на производствена сграда в ПИ 63207.506.865 по плана на гр. Рудозем”

Фаза: Работен проект

Част: УСТРОЙСТВЕНА ПЛАН-СХЕМА

Инвеститор: „Електроразпределение Юг” ЕАД – КЕЦ Смолян

Проектант:



инж.Юлиан Тошков

/рег.№ 09522 за ППП при КИИП/

Възложител:



Съгласувал:

част електро: инж. Иван Бадев

2022г.

ОБЯСНИТЕЛНА ЗАПИСКА

Обектът на настоящата разработка е изработване на устройствена план-схема на обект: „**Външно ел. захранване на производствена сграда в ПИ 63207.506.865 по плана на гр. Рудозем.**”.

Съгласно изискванията на възложителя и от Наредба №8 за обема и съдържанието на устройствените план-схеми е изработен окончателен вариант на устройствената план-схема.

Като основа на устройствената план-схемаса използвани материали от СГКК и община Смолян – извадка от кадастрален план, извадка от ПУП и регулационен план на гр. Смолян.

Устройствената план-схема на обекта е изработена във връзка с обособяване на сервитут към обекта и учредяване на право на преминаване през засегнатите имоти.

За обекта, съгласно указанията на проектанта, Наредба № 16 от 9 юни 2004 г. за сервитутите на енергийните обекти, Наредба № 3 от 9 юни 2004 г. за устройството на електрическите уредби и електропроводните линии, са постигнати следните показатели:

- ширина на сервитутната ивица - 1.00 м. (по 0.50 от двете страни на оста).

- обща дължина на трасето – 54 м.

Планът съдържа графични и текстови материали:

- обяснителна записка;
- регистър на засегнатите имоти;
- устройствена план-схема в М 1:500 с определящи точки на трасето;

- координатен регистър на точките от оста и сервитута на трасето;

Графичната обработка на получените резултати е извършена с програмата KROKI.

Дейностите по проекта са извършени през м. март 2022 г. от представители на “ГЕОКОРП” ООД.

“ГЕОКОРП” ООД е лицензирана като фирма, правоспособна да извършва дейности по кадастъра със заповед № 468/21.06.2001 г.



Обект: „Външно ел. хранване на производствена сграда в ПИ 63207.506.865 по плана на гр. Рудозем.“

Част : Устройство на план-схема

РЕГИСТЪР НА ЗАСЕГНАТИТЕ ИМОТИ В ГР.РУДОЗЕМ, ЕКАТТЕ:63207

Номер на участък	Номер на имот	Адрес	Трайно предназначение	НТП на имота	Вид собственост	Собственик	Площ на имота в кв.м.	Площ заета от обекта в кв.м.	Дължина на обекта в м.
1	63207.506.345	гр. Рудозем, ул. "Освобождение"	Урбанизирана територия	за второстепенна улица	общинска публична	община Рудозем	1235	10	10
2	63207.506.418	гр. Рудозем, ул. "Освобождение"	Урбанизирана територия	за друг вид производствен, складов обект	частна	"ВЕНТОНИ КОЗМЕТИКС" ООД	6710	44	44

Съгласувано!



КАМАРА НА ИНЖЕНЕРИТЕ В ИНВЕСТИЦИОННО ПРОЕКТИРАНЕ

ПЪЛНА ПРОЕКТАНТСКА ПРАВОСМОУСТОВЕРЯВАЩА

Регистрационен № 09522

Сенция:


ггг

Част на проекта:
по удостоверение
за ПП

ИНЖ. ЮЛИАН
ДИМИТРОВ ТОШКОВ

Подпис:

ВАЖИ С ВАЛИДНО УДОСТОВЕРЕНИЕ ЗАРЪЧ. СЕРТИФИКАТ ДИДИНА

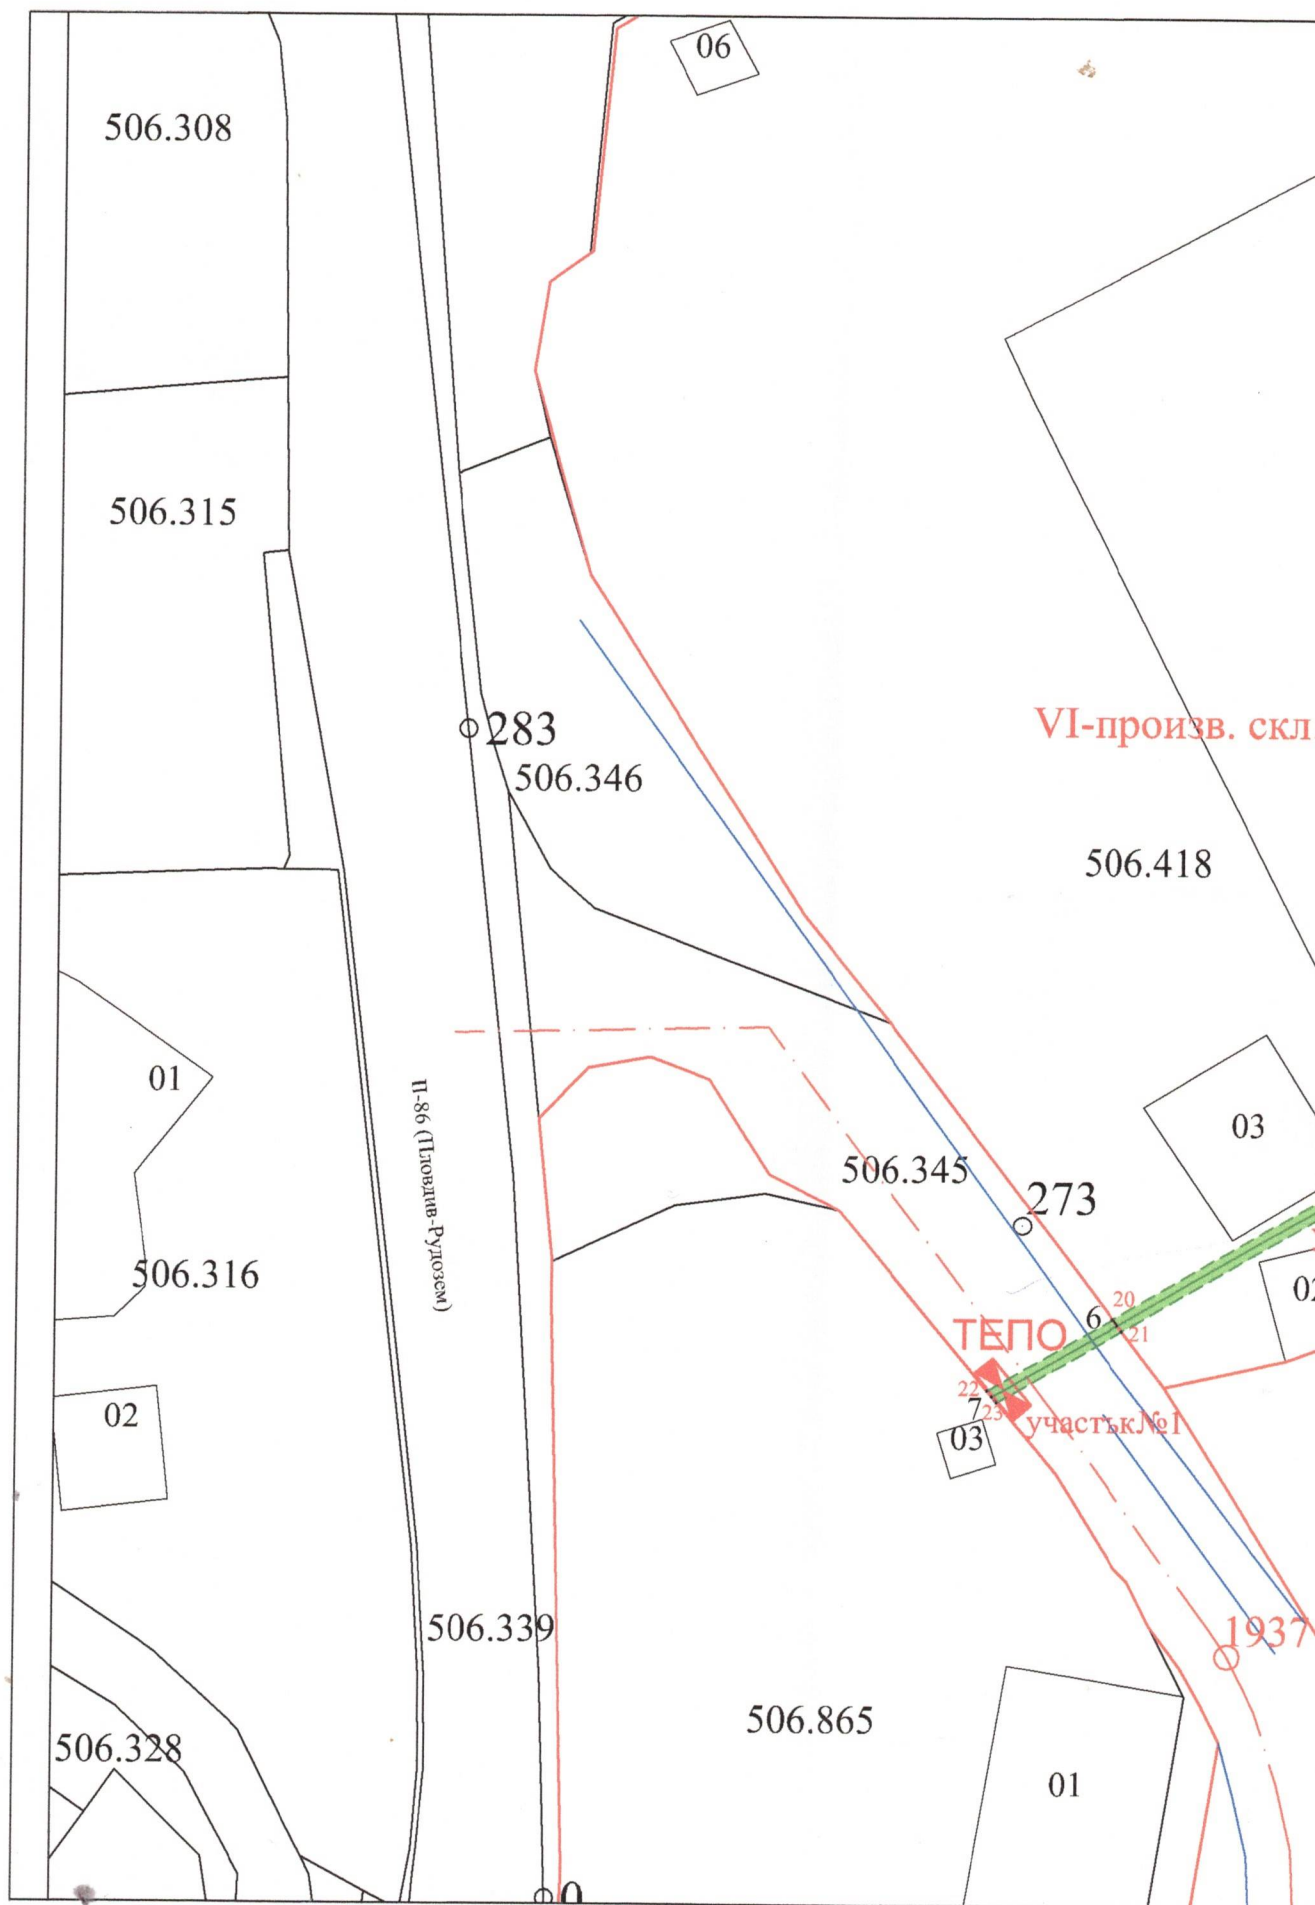

ДЗЗД КОНСОРЦИУМ РОДОПИ ГЕО


Обект: "Външно ел. захранване на производствена сграда в
ПИ 63207.506.865 по плана на гр. Рудозем."

ВЪЗЛОЖИТЕЛ: „Електроразпределение Юг“ ЕАД

ЧЕРТЕЖ: УСТРОЙСТВЕНА ПЛАН-СХЕМА


1 : 500	2022 г.	Проектант:	КАМАРА НА ИНЖЕНЕРИТЕ В ИНВЕСТИЦИОННОТО ПРОЕКТИРАНЕ
Управител:			ПЪЛНА ПРОЕКТАНТСКА ПРАВОСПОСОБНОСТ
	инж. Юлиан Тошков	Секция:	Регистрационен № 09522
Съгласувал:		ГПГ	инж. ЮЛИАН ДИМИТРОВ ТОШКОВ
	инж. Иван Бадев	Част на проекта:	Подпис: 
		по удостоверение за ГПП	ВАЖИ С ВАЛИДНО УДОСТОВЕРЕНИЕ ЗА ГПП ЗА ТЕКУЩАТА ГОДИНА

ТИ

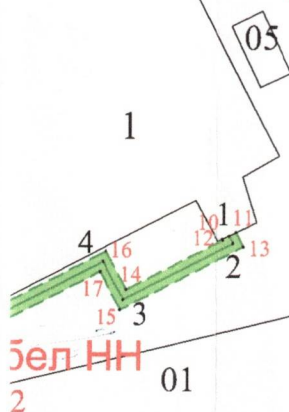

П-419.420

ИЗВОДСТВО И СКЛАДОВА ДЕЙНОСТ

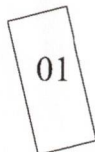

506.871



Согласен е