

УСТРОЙСТВЕНА ПЛАН-СХЕМА

Обект: Външно ел. захранване на Гараж в ПИ 63207.504.216 по КК на гр. Рудозем

Възложител: “Електроразпределение Юг” ЕАД гр. Пловдив,
КЕЦ Смолян

 Секция: гпг Части на проекта: по удостоверение за ППП	КАМАРА НА ИНЖЕНЕРИТЕ В ИНВЕСТИЦИОННОТО ПРОЕКТИРАНЕ
	ПЪЛНА ПРОЕКТАНТСКА ПРАВОСПОСОБНОСТ
	Регистрационен № 34083 инж. АНДОН ЛЪЧЕЗАРОВ ДАРАКЧИЕВ
	Подпис:  ВАЖИ С ВАЛИДНО УДОСТОВЕРЕНИЕ ЗА ППП ЗА ТЕКУЩАТА ГОДИНА

Проектант:

инж. Андон Даракчиев
/рег. № 34083 за ППП при КИИП /

Възложител:



Съгласувал: 

Част Електро:

гр. Смолян, 2023 г.

ОБЯСНИТЕЛНА ЗАПИСКА

Обект: Външно ел. захранване на Гараж в ПИ 63207.504.216 по КК на гр. Рудозем

Възложител на проекта е “Електроразпределение Юг” ЕАД гр. Пловдив, КЕЦ Смолян.

Проектът по част Устройствена план – схема е изготвен от инж. Андон Даракчиев, притежаващ Удостоверение за пълна проектантска правоспособност с регистрационен № 34083 при КИИП по част ГЕОДЕЗИЯ.

Устройствената план-схемата на обекта е изработена във връзка с обособяване на сервитут към обекта и учредяване на право на преминаване през засегнатите имоти.

Трасето на кабела ниско напрежение преминава през поземлени имоти 63207.504.299, 63207.504.104, 63207.504.215 и 63207.504.216 по кадастралната карта на гр. Рудозем.

За обекта, съгласно указанията на проектанта, са постигнати следните показатели:

- ширина на сервитутната ивица – от 0.40м. (по 0.20м. от двете страни);
- обща дължина на трасето – 154.00м.

План-схемата е изчертана в М 1: 500.

Използвани изходни данни и материали за изготвянето на план-схемата:

- Извадка от кадастралната карта на гр. Рудозем в цифров вид (справка на КАИС с вх.№ 1540999-14.06.2023г.);
- Извадка от кадастралния регистър на недвижимите имоти (справка на КАИС с вх.№ 1540998-14.06.2023г.);
- Ситуационен план от проекта по ел. част към обекта.

Изходните данни са предоставени от възложителя на проекта.

 Секция: гпг Части на проекта: по удостоверение за ППП	КАМАРА НА ИНЖЕНЕРИТЕ В ИНВЕСТИЦИОННОТО ПРОЕКТИРАНЕ
	ПЪЛНА ПРОЕКТАНТСКА ПРАВОСПОСОБНОСТ
	Регистрационен № 34083
	инж. АНДОН ЛЪЧЕЗАРОВ ДАРАКЧИЕВ
	Подпис: 
	ВАЖИ С ВАЛИДНО УДОСТОВЕРЕНИЕ ЗА ППП ЗА ТЕКУЩАТА ГОДИНА

Съставил:

инж. Андон Даракчиев

Съгласувал: 

Част Електро:

— кабел НН
--- сервитутна ивица по оста на трасето
с ширина 0.40м. (по 0.20м. от двете страни)

504.279
IX
Озеленяване

10

л. "Хан Аспарух"
504.302

504.184

36

кабел НН

1036

01

03

504.214
I - Промислен терен



КАМАРА НА ИНЖЕНЕРИТЕ В ИНВЕСТИЦИОННОТО ПРОЕКТИРАНЕ
ПЪЛНА ПРОЕКТАНТСКА ПРАВОСПОСОБНОСТ
Регистрационен № 34083
инж. АНДОН
ЛЪЧЕЗАРОВ ДАРАКЧИЕВ
Подпис: 
ВАЖИ С ВАЛИДНО УДОСТОВЕРЕНИЕ ЗА ППГ ЗА ТЕКУЩАТА ГОДИНА

Секция:
гпг

Части на проекта:
по удостоверение
за ППГ

504.299

1037

нов КРШ

504.212
II хлебозавод

11


04

504.338
IV - дърводел.
работилница


1038

1039

V-ТП

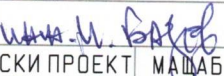"ПРИЗМА" ООД гр. СМОЛЯН	
ОБЕКТ: ВЪНШНО ЕЛ. ЗАХРАНВАНЕ НА ТИПОВ ПИ 63207.504.216 ПО КК НА ГР. РУДОЗЕМ	
ВЪЗЛОЖИТЕЛ	"ЕЛЕКТРОРАЗПРЕДЕЛЕНИЕ ЮГ" БАНК КЕЦ СМОЛЯН
ЧАСТ	УСТРОЙСТВЕНА ПЛАН-СХЕМА
ЧЕРТЕЖ	1/1
ПРОЕКТАНТ	инж. АНДОН ДАРАКЧИЕВ
СЪГЛАСУВАЛ	
част електро	
ФАЗА: ТЕХНИЧЕСКИ ПРОЕКТ	МАЩАБ 1:500 2023г.

504.213 01
ТП "Хлебозавод"

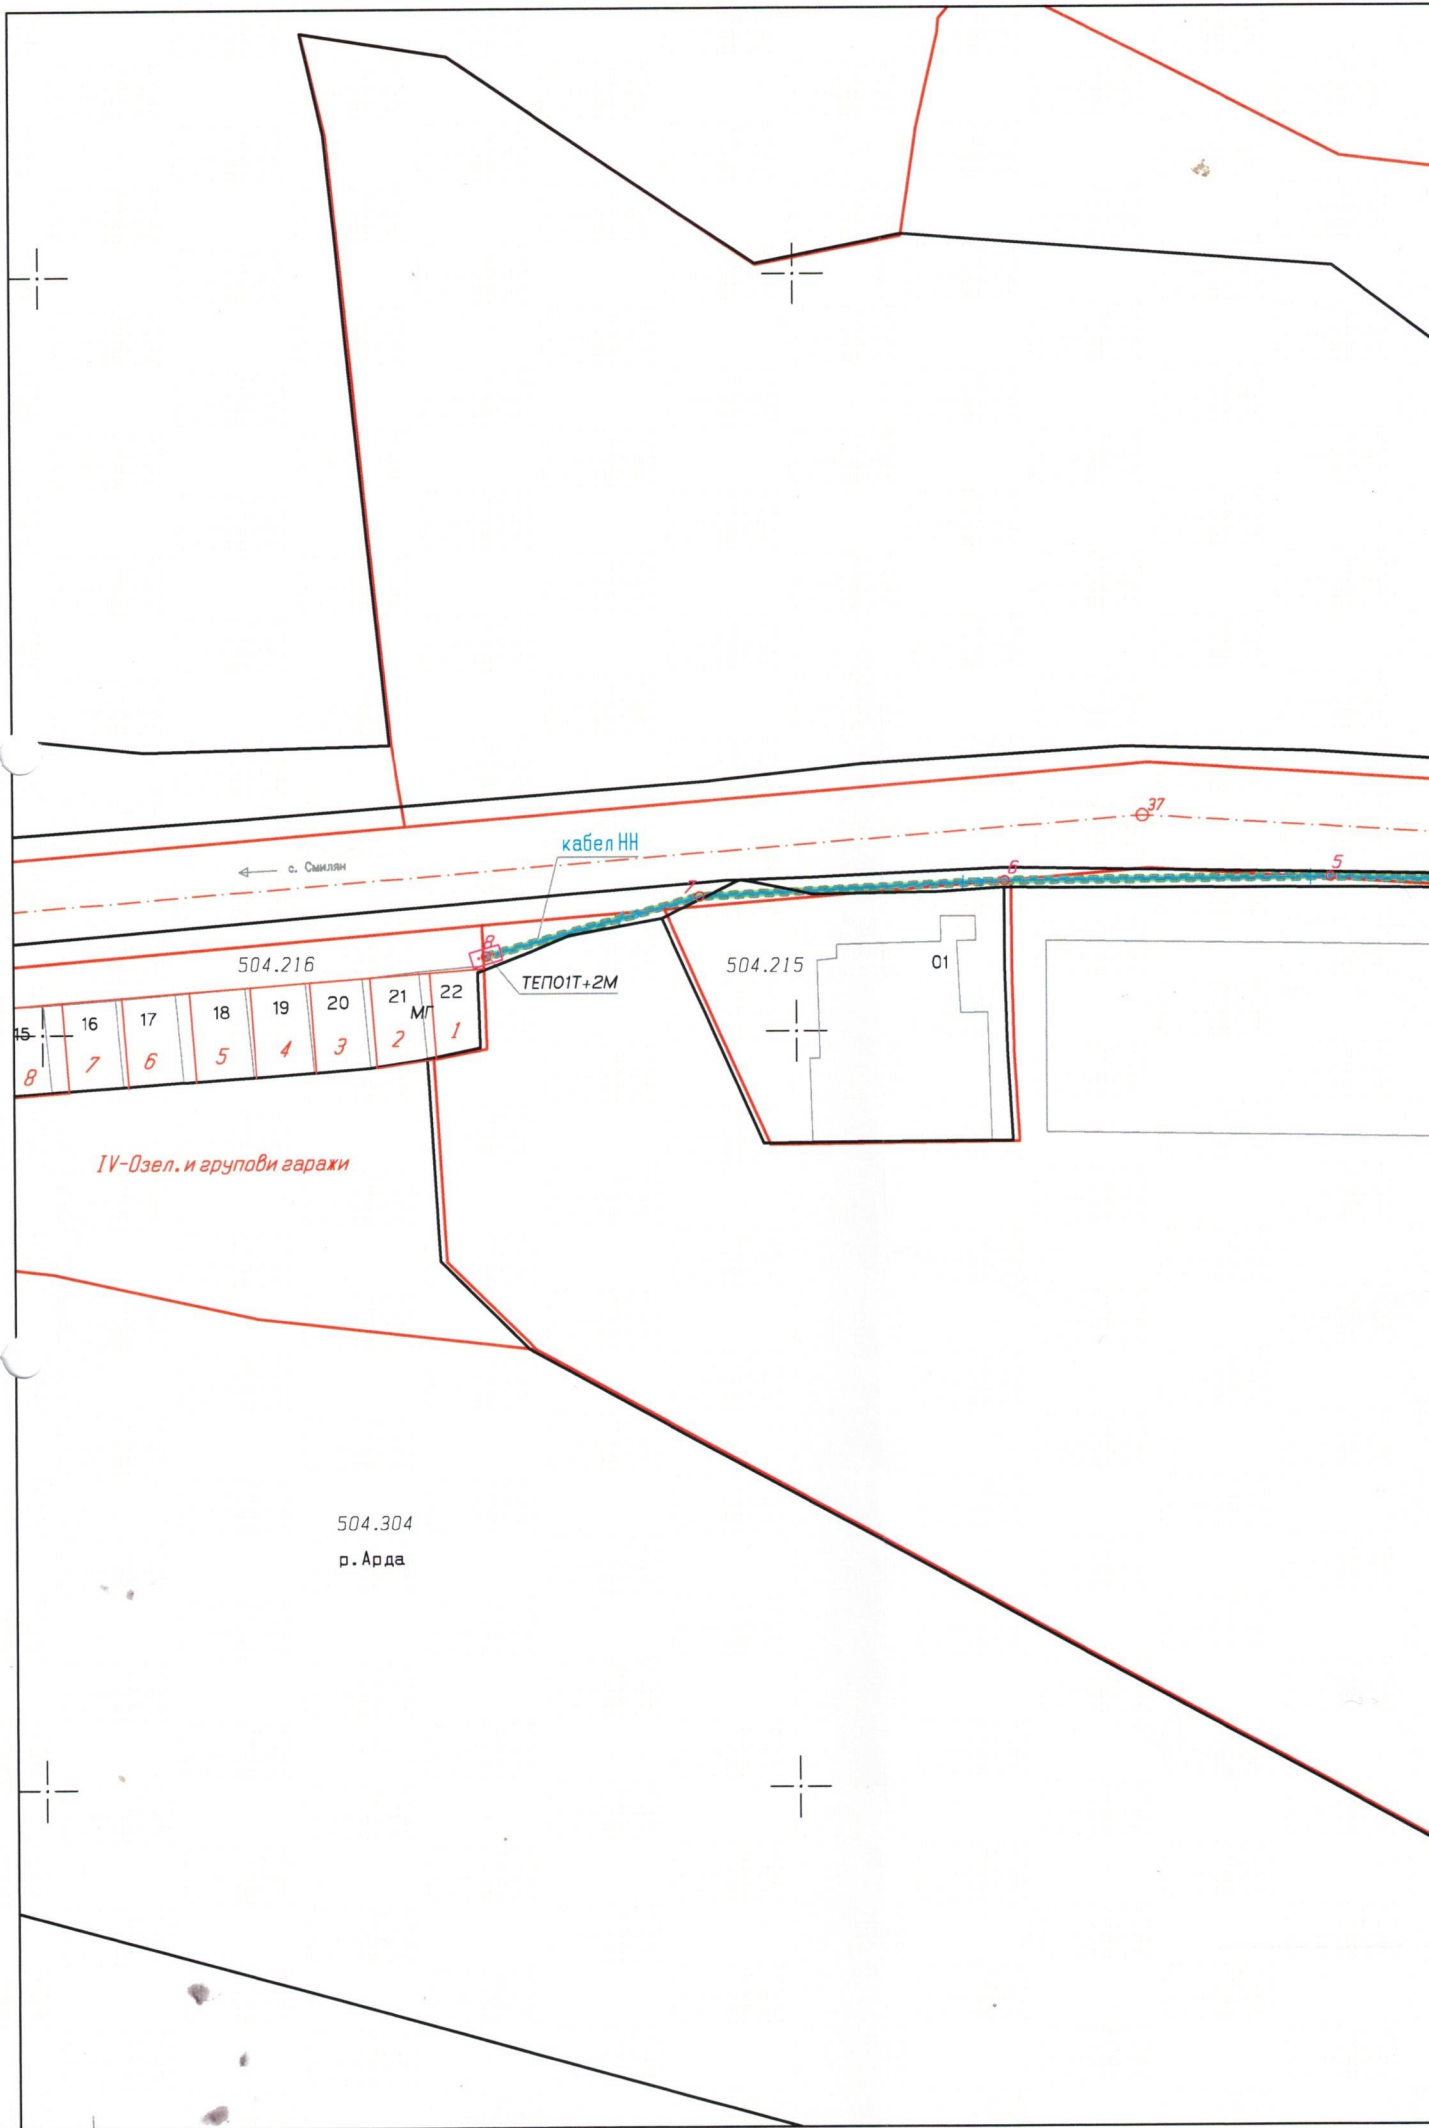

Обект: Външно ел. захранване на Гараж в ПИ 63207.504.216 по КК на гр. Рудозем

КООРДИНАТЕН РЕГИСТЪР

на

чупките на трасето

Координатна система ККС2005г.

№ на точка	Север X [m]	Изток Y [m]
1	4595251.76	444982.39
2	4595253.76	444972.45
3	4595254.62	444965.82
4	4595259.10	444915.12
5	4595260.02	444885.50
6	4595259.86	444863.88
7	4595258.88	444843.60
8	4595255.00	444829.42

 Секция: ГПГ Части на проекта: по удостоверение за ППП	КАМАРА НА ИНЖЕНЕРИТЕ В ИНВЕСТИЦИОННОТО ПРОЕКТИРАНЕ
	ПЪЛНА ПРОЕКТАНТСКА ПРАВОСПОСОБНОСТ
	Регистрационен № 34083
	инж. АНДОН ЛЪЧЕЗАРОВ ДАРАКЧИЕВ Подпис: 

Изработено по удостоверение за ППП за текущата година

инж. Андон Даракчиев

Област: Смолян

Община: Рудозем

Населено място: Рудозем

ЕКАТТЕ: 63207

Отпечатана на: 14.06.2023 г. - 15:52:04

ИЗВАДКА ОТ КАДАСТРАЛНИЯ РЕГИСТЪР НА НЕДВИЖИМИТЕ ИМОТИ

Идентификатор		Данни за собственостите и носителите на други вещни права										Данни за акта							№ на партидата в имотния регистър
нов	стар п.л. №, парцел, кв. м, етаж	Вид на имота	Площ (кв. м)	Брой етажи	№ на етаж	Трайно предназначение	Начин на трайно ползване	Адрес	име, презиме, фамилия, наименование	сът, вид на регистъра, № на том и партида	вид	издател, № и дата, вид на регистъра, № на том и партида	вид на правото	срок	вид собственост	ид. част			
1	2	3	4	5	6	7	8	9	10	11	12	13	14	15	16	17	18		
63207.504.57		Поземлен имот	29			Територия на транспорта	За път от републиканската пътна мрежа	гр. Рудозем, п.к. 4960, Хан Аспарух	"ЕЛЕКТРОРАЗПРЕДЕЛЕНИЕ ЮГ" ЕАД		Заповед	№ 163 том 2 рег. 507 от 27.08.2020г. издаден от Служба по вписванията гр. Мадан	Сервитут		Общинска публична	Ид. част 29 кв. м			
63207.504.104		Поземлен имот	115			Територия на транспорта	За път от републиканската пътна мрежа	гр. Рудозем, п.к. 4960, Хан Аспарух	"ЛИДЕРКАР 3000" ЕООД		Заповед	№ 40 том 2 рег. 302 дело 142 от 19.05.2023г., издаден от Служба по вписванията гр. Мадан	Сервитут		Общинска публична	Ид. част 28,8 кв. м			
63207.504.212	стар н омер 1 92, квартал 1, парцел II	Поземлен имот	1353			Урбанизирана	Ниско застрояване (до 10 m)	гр. Рудозем, п.к. 4960, Хан Аспарух	СЕЛВИ САБРИЕВ БАБАДЖАНОВ		Нотариален акт	№ 150 том 2 рег. 526 дело 200 от 11.08.2015г., издаден от Служба по вписванията гр. Мадан	Право на собственост		Частна	Ид. част 1/1	3145		
63207.504.213		Поземлен имот	119			Урбанизирана	Ниско застрояване (до 10 m)	гр. Рудозем, п.к. 4960, Хан Аспарух							Частна				
63207.504.214	кв. рг. 11	Поземлен имот	8410			Урбанизирана	Ниско застрояване (до 10 m)	гр. Рудозем, п.к. 4960, Хан Аспарух	ЕТ "БАНКО БАНЧЕВ"		Договор	№ 188 том 1 рег. 545 от 22.10.2003г. издаден от Районен съд - Мадан	Право на собственост		Частна	Ид. част 1/1			
63207.504		Поземлен имот	329			Урбанизирана	Ниско	гр. Рудозем, п.к.	НИКОЛАЙ		Нотариален	№ 51 том 2	Право на		Частна				



Справка за заявени услуги / справки

Вх. номер	Наименование	Обект	Статус	Цена
1540999-14.06.2023	Копие на кадастрална карта в цифров вид с данни за собствеността	63207.504.57; 63207.504.104; 63207.504.212; 63207.504.213; 63207.504.214; 63207.504.215; 63207.504.216; 63207.504.279; 63207.504.298; 63207.504.299; 63207.504.302; 63207.504.304; 63207.504.338;	изпълнена	22,47 лв.
1540998-14.06.2023	Издаване на препис-извлечение от кадастралния регистър на недвижимите имоти в писмен вид (K12)	63207.504.57; 63207.504.104; 63207.504.212; 63207.504.213; 63207.504.214; 63207.504.215; 63207.504.216; 63207.504.279; 63207.504.298; 63207.504.299; 63207.504.302; 63207.504.304; 63207.504.338;	изпълнена	6,23 лв.

