

РЕПУБЛИКА БЪЛГАРИЯ
МИНИСТЕРСТВО НА РЕГИОНАЛНОТО РАЗВИТИЕ И БЛАГОУСТРОЙСТВОТО
ОБЩИНА РУДОЗЕМ ЕИК000615075 ОБЛАСТ СМОЛЯН

УТВЪРЖДАВАМ:.....
/подпис и печат /

КМЕТ НА ОБЩИНА
РУМЕН ВЕНЦИСЛАВОВ ПЕХЛИВАНОВ

Вписване по ЗС/ПВ

Служба по вписванията:

Вх.рег.№ 389/05.06.2023г.

Акт № 122 том 2 лв.вх. 389
К.ДЕЛО № 214

Съдия по вписванията :.....

АКТ № 901
ЗА ЧАСТНА ОБЩИНСКА СОБСТВЕНОСТ

Регистр Картотека Досие

1. ДАТА НА СЪСТАВЯНЕ	29.05.2023 г.
2. ПРАВНО ОСНОВАНИЕ	Чл.2 ал.1 т.2, чл.3 ал.3 и чл.56 от ЗОС
3. ВИД И ОПИСАНИЕ НА ИМОТА	Имот с идентификатор 63207.506.224 / шестдесет и три хиляди двеста и седем, точка, петстотин и шест, точка, двеста двадесет и четири / с площ 602/ шестстотин и два/ м ² за който е отреден УПИ XXVII /двадесет и седем/, кв.76
4. МЕСТОНАХОЖДЕНИЕ НА ИМОТА	гр.Рудозем
5. ГРАНИЦИ НА ИМОТА	Имот с идентификатор 63207.506.223, 63207.506.218, 63207.506.376, 63207.506.220, 63207.506.227 и 63207.506.226
6. ДАНЪЧНА ОЦЕНКА НА ИМОТА КЪМ МОМЕНТА НА УТВЪРЖДАВАНЕ НА АКТА:	2588,60 лв.
7. БИВШ СОБСТВЕНИК НА ИМОТА	
8. СЪСОБСТВЕНИЦИ	
9. НОМЕР И ДАТА НА СЪСТАВЕНИ ПО – РАНО АКТОВЕ	
10. ПРЕДОСТАВЕНИ ПРАВА ЗА УПРАВЛЕНИЕ:	
11. УЧРЕДЕНИ ИЛИ ВЪЗНИКНАЛИ ОГРАНИЧЕНИ ВЕЩНИ ПРАВА ВЪРХУ ИМОТА:	
12. АКТОСЪСТАВИТЕЛ: Елена Петрова Димовска гл.спец."Общ.собственост"	/подпис/
13. ЗАБЕЛЕЖКИ	

ОБЩИНА РУДОЗЕМ
ДИРЕКЦИЯ УСТРОЙСТВО НА ТЕРИТОРИЯТА


Изх. № 124

Дата 16.05.2018

АГЕНЦИЯ ПО ГЕОДЕЗИЯ,

КАРТОГРАФИЯ И КАДАСТЪР

София 1618, кв. Павлово, вл. МВСА-14/Н
ТЕЛ: 02/818 83 83, ФАКС: 02/955 58 3
ACAD@CADASTRE.BG * WWW.CADASTRE.BG
СТР. 2 ОТ 2

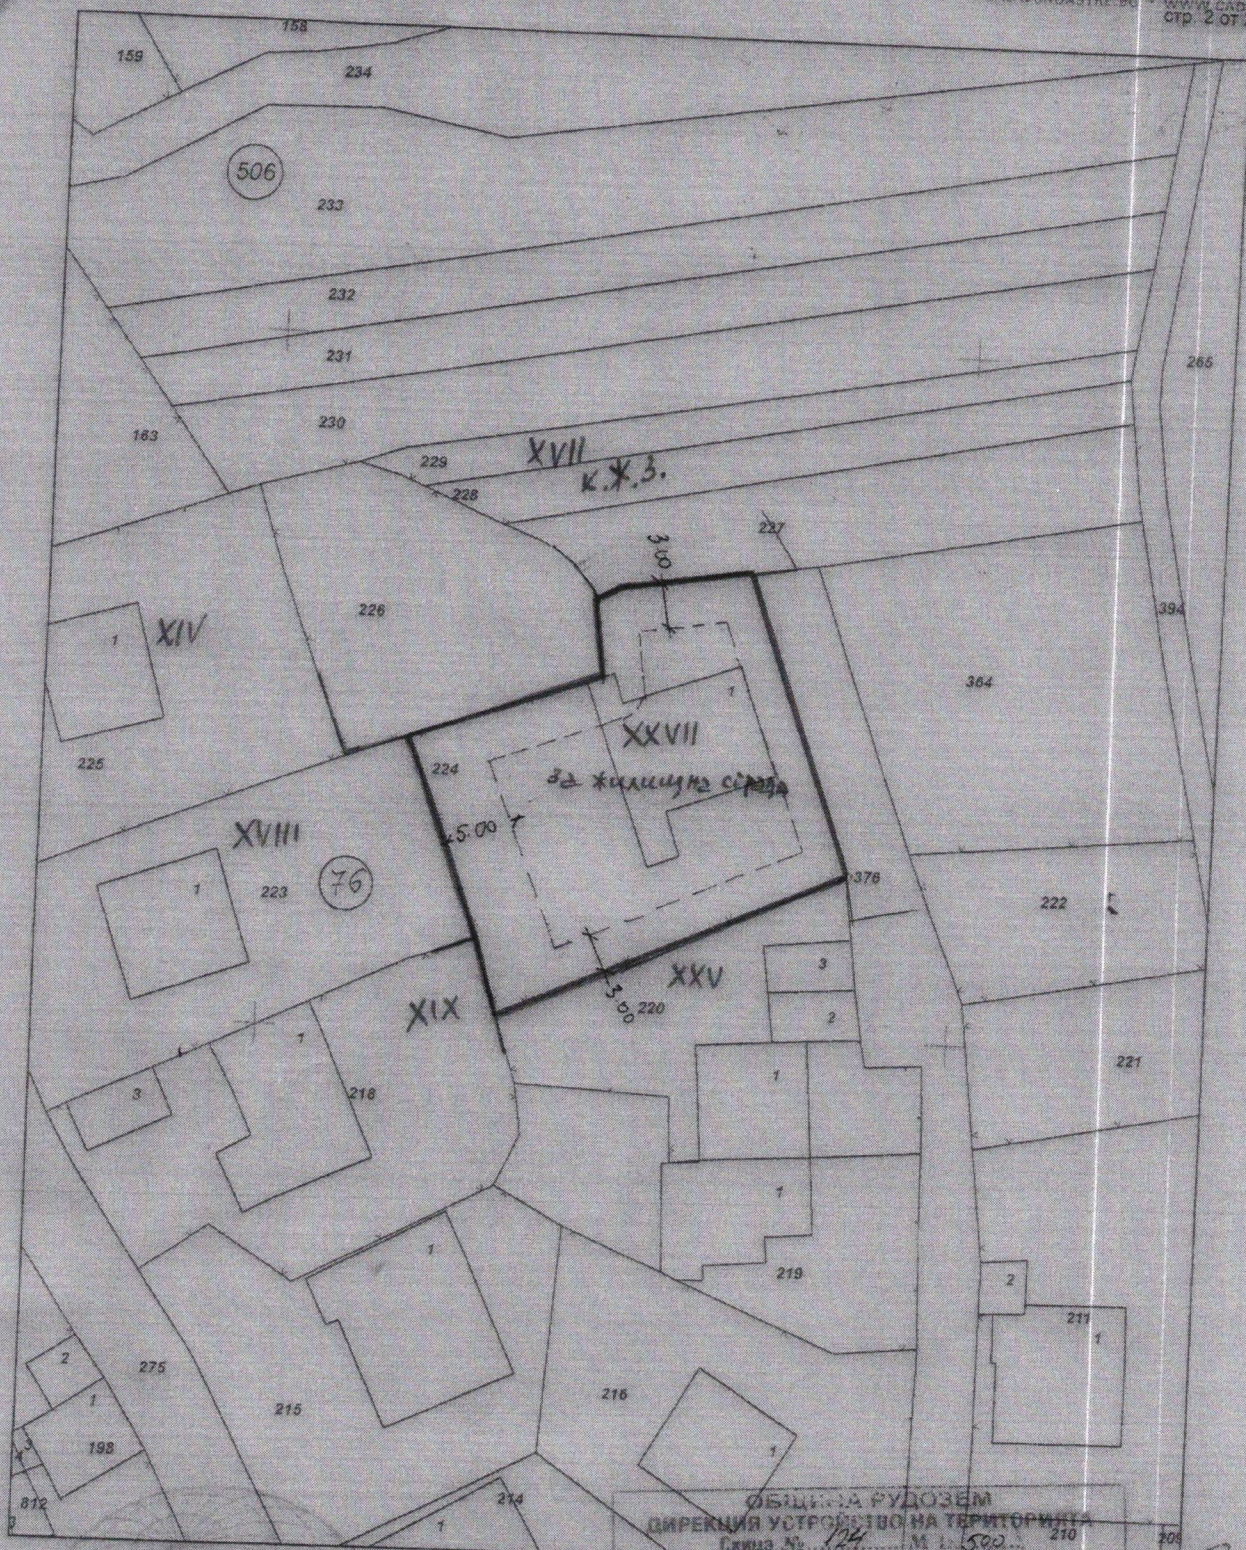

М 1:500

ОБЩИНА РУДОЗЕМ
ДИРЕКЦИЯ УСТРОЙСТВО НА ТЕРИТОРИЯТА
Скиц № 124 М 1:500

Скица № 15-275400-03.05.2018 г. издадена въз основа на
документ с входящ № 01-157007-02.05.2018 г.

По план № 124
Имотът е записан чл. 115
Документ за собственост 015-15-06-1975
По разписки лист 25%
Таса 25%
Ул. рег. в утвърждаване 30%
Дл. рег. в утвърждаване 30%
22.05.2018
инж. Цанко Карабон



АГЕНЦИЯ ПО ГЕОДЕЗИЯ,
КАРТОГРАФИЯ И КАДАСТЪР

София 1618, кв. Павлово, ул. Мусаева №1
ТЕЛ.: 02/818 83 83, ФАКС: 02/955 53 33
ACAD@CADASTRE.BG • WWW.CADASTRE.BG
стр. 1 от 2

СЛУЖБА ПО ГЕОДЕЗИЯ, КАРТОГРАФИЯ И КАДАСТЪР - ГР. СМОЛЯН

4700, Бул. "БЪЛГАРИЯ" №69, 0301/63101; 63100,
smoljan@cadastre.bg, БУЛСТАТ:130362903

СКИЦА НА ПОЗЕМЛЕН ИМОТ
№ 15-275400-03.05.2018 г.

Поземлен имот с идентификатор 63207.506.224

Гр. Рудозем, общ. Рудозем, обл. Смолян

По кадастралната карта и кадастралните регистри, одобрени със Заповед РД-18-12/10.03.2010 г.
на ИЗПЪЛНИТЕЛЕН ДИРЕКТОР НА АГКК

Последно изменение със заповед: няма издадена заповед за изменение в КККР

Адрес на поземления имот: гр. Рудозем, п.к. 4960, ул. Д-Р ПЕТЪР БЕРОН № 11

Площ: 602 кв.м

Трайно предназначение на територията: Урбанизирана

Начин на трайно ползване: Ниско застрояване (до 10 m)

Стар идентификатор: няма

Съседи: 63207.506.223, 63207.506.218, 63207.506.376, 63207.506.220, 63207.506.227, 63207.506.226

Собственици:

1. 000615075, ОБЩИНА ГР.РУДОЗЕМ

Няма данни за идеалните части

Няма документ за собственост от 0000г.

Носители на други вещни права:

1. ВИОЛЕТА МЛАДЕНОВА КРУШОВЛИЕВА

Право на строеж

площ 465 кв.м.

Договор за отстъпено право на строеж от 15.07.1975г., издаден от ГНС - Рудозем


Сгради, които попадат върху имота

1. Сграда 63207.506.224.1: застроена площ 107 кв.м., брой етажи 3, предназначение: Жилищна сграда
- еднофамилна


Координатна система БГС2005




Скица № 15-275400-03.05.2018 г. издадена въз основа на
документ с входящ № 01-157007-02.05.2018 г.

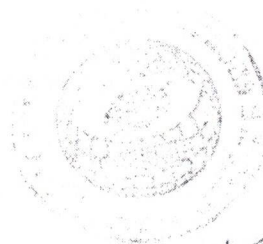

/инж. Цанко Карабов/

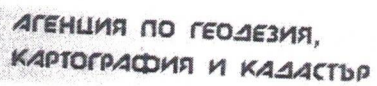

София 1618, кв. ПАВЛОВО, ул. МУСАЛА №1
ТЕЛ.: 02/818 83 83, ФАКС: 02/955 53 33
ACAD@CADASTRE.BG • WWW.CADASTRE.BG
стр. 2 от 2

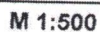

Скица № 15-275400-03.05.2018 г. издадена въз основа на документ с входящ № 01-157007-02.05.2018 г.

/инж. Данко Карабов