

ОБЯСНИТЕЛНА ЗАПИСКА

Обектът на настоящата разработка е изработване на устройствена план-схема на обект: „Кабелна линия 20кV от ТП Геоложка до ТП Военен блок, гр. Рудозем”

Съгласно изискванията на възложителя и от Наредба №8 за обема и съдържанието на устройствените план-схеми е изработен окончателен вариант на устройствена план-схема.

Като основа на устройствената план-схема са използвани материали от СГКК и община Рудозем – извадка от кадастрална карта, извадка от ПУП и регулационен план на гр. Рудозем и идеен проект част електро.

Устройствената план-схема на обекта е изработена във връзка с обособяване на сервитут към обекта и учредяване на право на преминаване през засегнатите имоти.

За обекта, съгласно указанията на проектанта, Наредба № 16 от 9 юни 2004 г. за сервитутите на енергийните обекти, Наредба № 3 от 9 юни 2004 г. за устройството на електрическите уредби и електропроводните линии, са постигнати следните показатели:

- ширина на сервитутната ивица - 1.00 м. (по 0.50 от двете страни на оста), на западната граница на ПИ 63207.504.288, кабелната линия да преминава през тротоар показан като ПИ 63207.504.332 – за второстепенна улица, като сервитута му се ограничава само на територията му.

- дължина на трасето – 844 м.

Планът съдържа графични и текстови материали:

- обяснителна записка;
- регистър на засегнатите имоти;
- устройствена план-схема в М 1:500 с определящи точки на трасето;
- координатен регистър на точките от оста и сервитута на трасето;

Графичната обработка на получените резултати е извършена с програмата KROKI.

Дейностите по проекта са извършени през м. декември 2025 г. от представители на “ГЕОКОРП” ООД.

“ГЕОКОРП” ООД е лицензирана като фирма, правоспособна да извършва дейности по кадастъра със заповед № 468/21.06.2001 г.

 Секция: гпг	КАМАРА НА ИНЖЕНЕРИТЕ В ИНВЕСТИЦИОННОТО ПРОЕКТИРАНЕ
	ПЪЛНА ПРОЕКТАНТСКА ПРАВОСПОСОБНОСТ
Части на проекта: по удостоверение за ПП	Регистрационен № 00522 ИНЖ. ЮЛИАН ГОШКОВ
Изготвил: инж. Юлиан Гошков	
ВАЖИ С ВАЛИДНО УДОСТОВЕРЕНИЕ ЗА ПП ЗА ТЕКУЩАТА ГОДИНА	




"ГЕОКОРП" ООД	
Обект: „Обект: „Кабелна линия 20кV от ТП Геоложка до ТП Военен блок, гр Рудозем”	
ВЪЗЛОЖИТЕЛ: „Електроразпределение Юг“ ЕАД <i>[Signature]</i>	
ЧЕРТЕЖ: УСТРОЙСТВЕНА ПЛАН СХЕМА - ЧЕРТЕЖ 1	
Машаб: 1 : 500	2025 г.
Управител: <i>[Signature]</i>	Проектант:
инж. Юлиан Гошков	КАМАРА НА ИНЖЕНЕРИТЕ В ИНВЕСТИЦИОННОТО ПРОЕКТИРАНЕ ПЪЛНА ПРОЕКТАНТСКА ПРАВОСПОСОБНОСТ Регистрационен № 09522 инж. ЮЛИАН ГОШКОВ ПОДПИСАНО ПОДПИСАНО С ВАЛИДНО УДОСТОВЕРЕНИЕ ЗА ППГ ЗА ТЕКУЩАТА ГОДИНА
Съгласувал: <i>[Signature]</i>	Части на проекта: по удостоверение за ППГ
	Секция: ГПГ



 "ГЕОКОРП" ООД	
Обект: „Обект: „Кабелна линия 20кV от ТП Геоложка до ТП Военен блок, гр Рудозем“	
ВЪЗЛОЖИТЕЛ: „Електроразпределение Юг“ ЕАД	
ЧЕРТЕЖ: УСТРОЙСТВЕНА ПЛАН СХЕМА - ЧЕРТЕЖ 2	
Мащаб: 1 : 500	2025 г.
Проектант:	
Управител:	
инж. Юлиан Тошков	
Съгласувал:	Регистрационен № 09522 инж. ЮЛИАН ТОШКОВ
	Частта на проекта: по удостоверение за ПП
	ВАЖИ С ВАЛИДНО УДОСТОВЕРЕНИЕ ЗА ПЛП ЗА ТЕКУЩАТА ГОДИНА



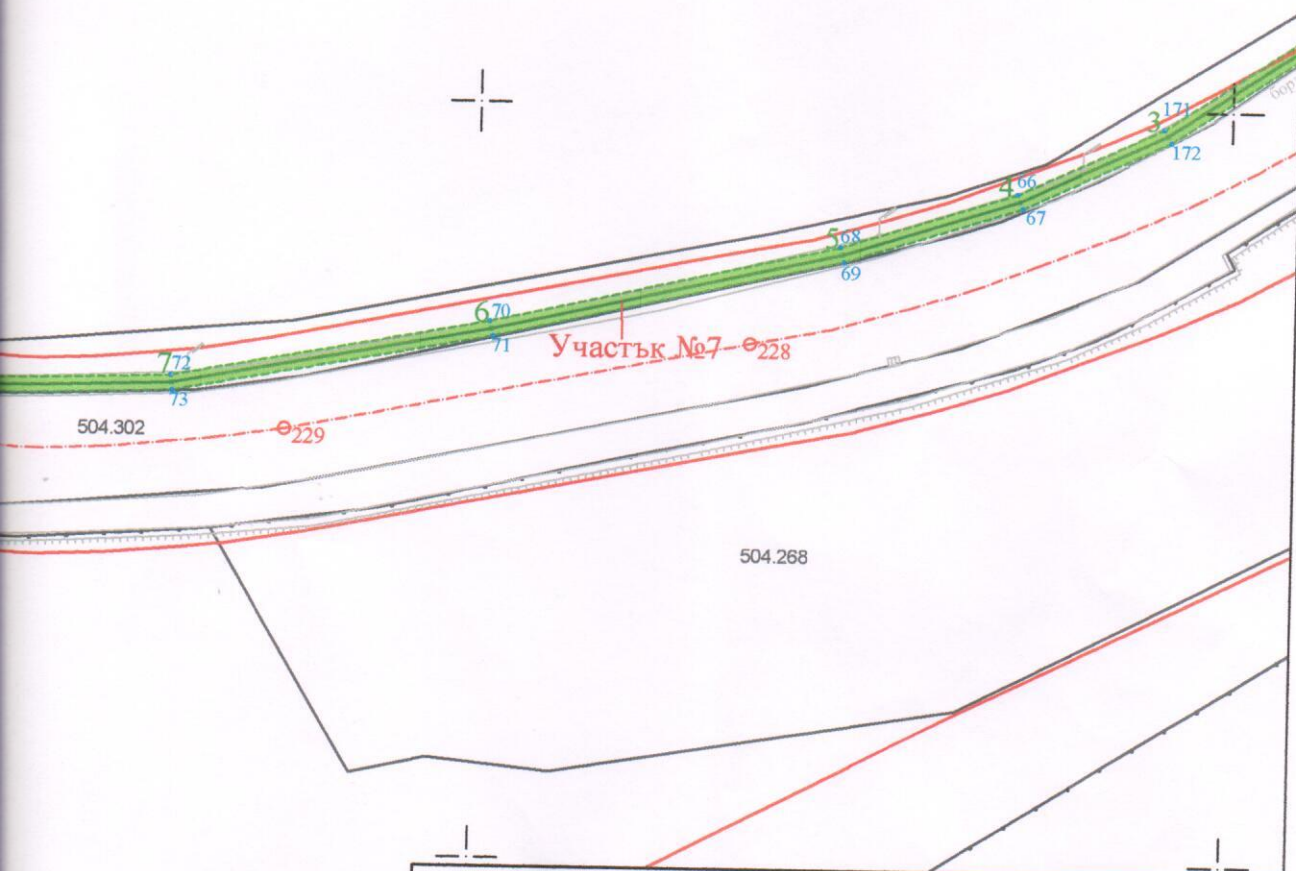

"ГЕОКОРП" ООД

Обект: „Обект: „Кабелна линия 20кV от ТП Геоложка до ТП Военен блок, гр Рудозем”

ВЪЗЛОЖИТЕЛ: „Електроразпределение Юг“ ЕАД

ЧЕРТЕЖ: УСТРОЙСТВЕНА ПЛАН СХЕМА - ЧЕРТЕЖ 3

Мащаб: 1 : 500

2025 г.

Проектант:

Управител:

инж. Юлиан
Топшков

Съгласувал:



Секция:
ГПГ

Част на проекта:
по удостоверение
за ППТ


КАМАРА НА ИНЖЕНЕРИТЕ В ИНВЕСТИЦИОННОТО ПРОЕКТИРАНЕ
ПЪЛНА ПРОЕКТАНТСКА ПРАВОСПОСОБНОСТ

Регистрационен № 09522

инж. ЮЛИАН
ДИМИТРОВ ТОПШКОВ

Подпис:

ВАЖИ С ВАЛИДНО УДОСТОВЕРЕНИЕ ЗА ППТ ЗА ТЕКУЩАТА ГОДИНА

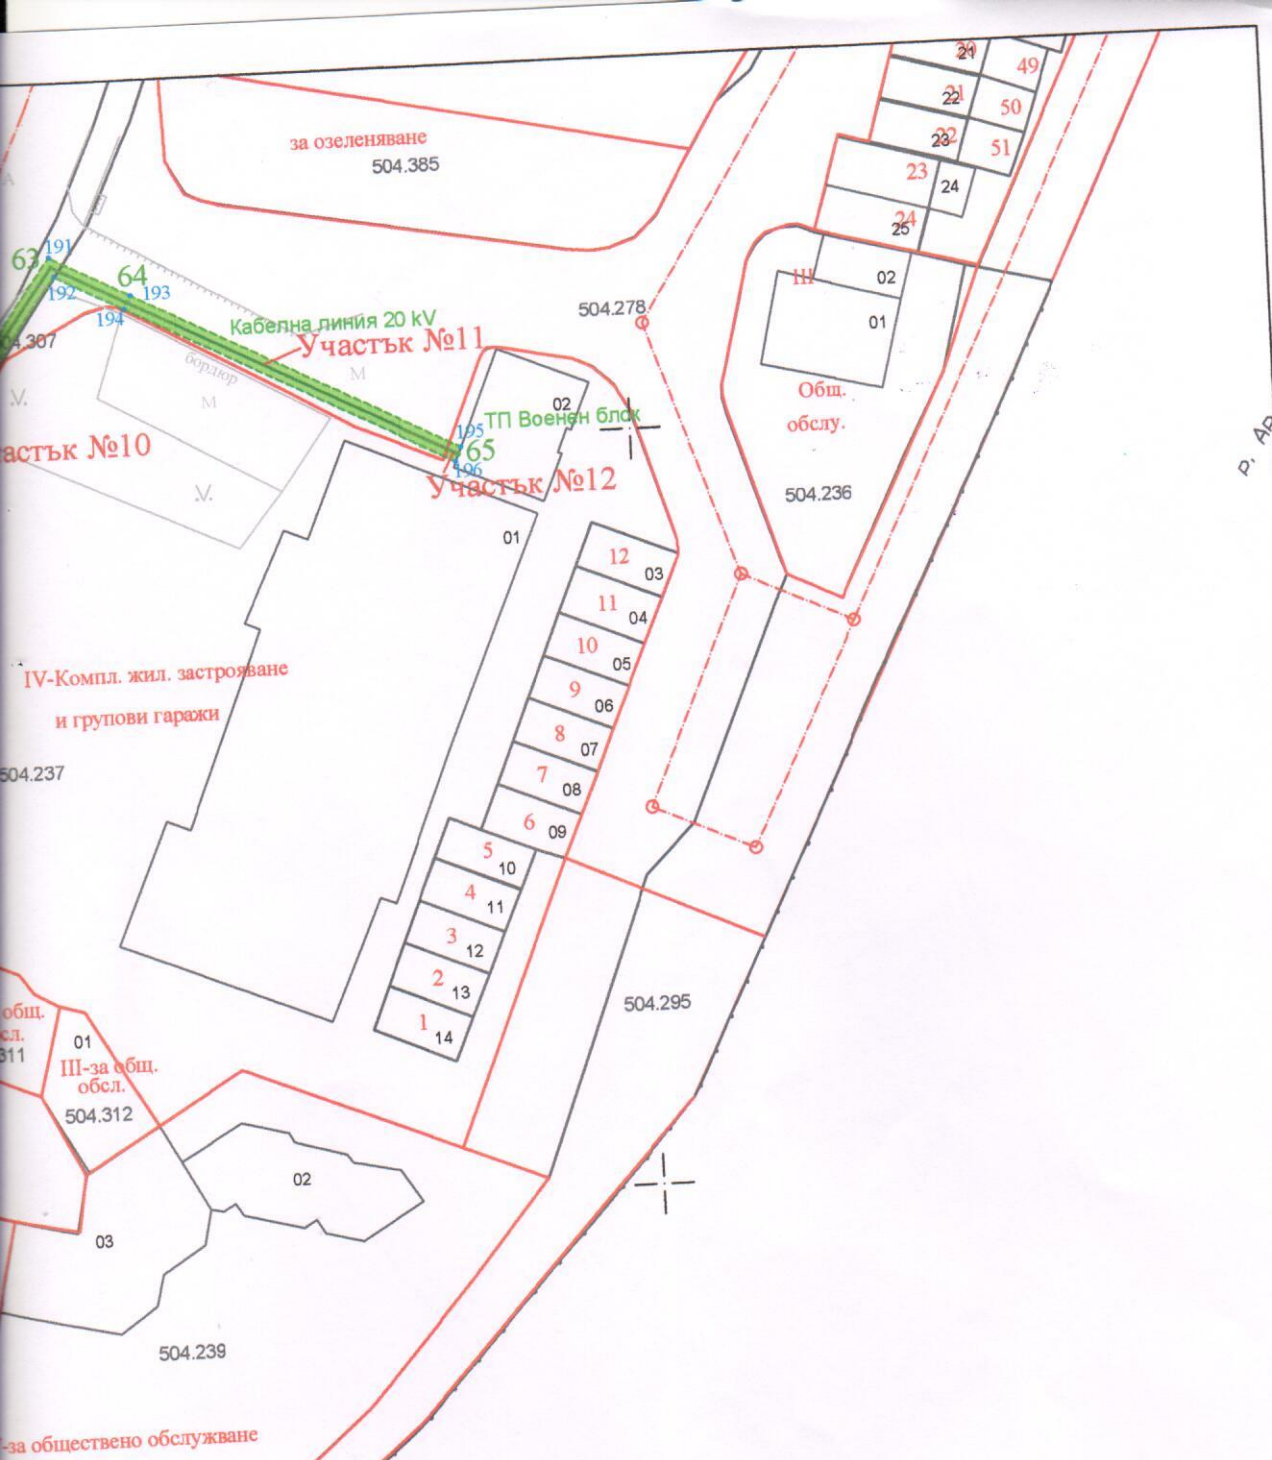

 "ГЕОКОРП" ООД	
Обект: „Обект: „Кабелна линия 20кV от ТП Геоложка до ТП Военен блок, гр Рудозем”	
ВЪЗЛОЖИТЕЛ: „Електроразпределение Юг“ ЕАД	
ЧЕРТЕЖ: УСТРОЙСТВЕНА ПЛАН СХЕМА - ЧЕРТЕЖ 4	
Мащаб: 1 : 500	2025 г.
Управител:	инж. Юлиан Гошков
Съгласувал:	[Signature]
Проектант:	Секция: ГПГ Част на проекта: по удостоверение за ГПГ
КАМАРА НА ИНЖЕНЕРИТЕ В ИНВЕСТИЦИОННОТО ПРОЕКТИРАНЕ ПЪЛНА ПРОЕКТАНТСКА ПРАВОСПОСОБНОСТ Регистрационен № 09522 инж. ЮЛИАН ГОШКОВ [Signature]	
ВАЖИ С ВАЛИДНО УДОСТОВЕРЕНИЕ ДО 31.12.2025 ГОДИНА	

