


СХЕМА

за поставяне на преместваем обект в ПИ 80399.118.7 по КК на с.Чепинци
на основание чл.56, ал.1 и ал.2 от ЗУТ и Наредба №19 за
реда и условията за поставяне и премахване на преместваеми обекти

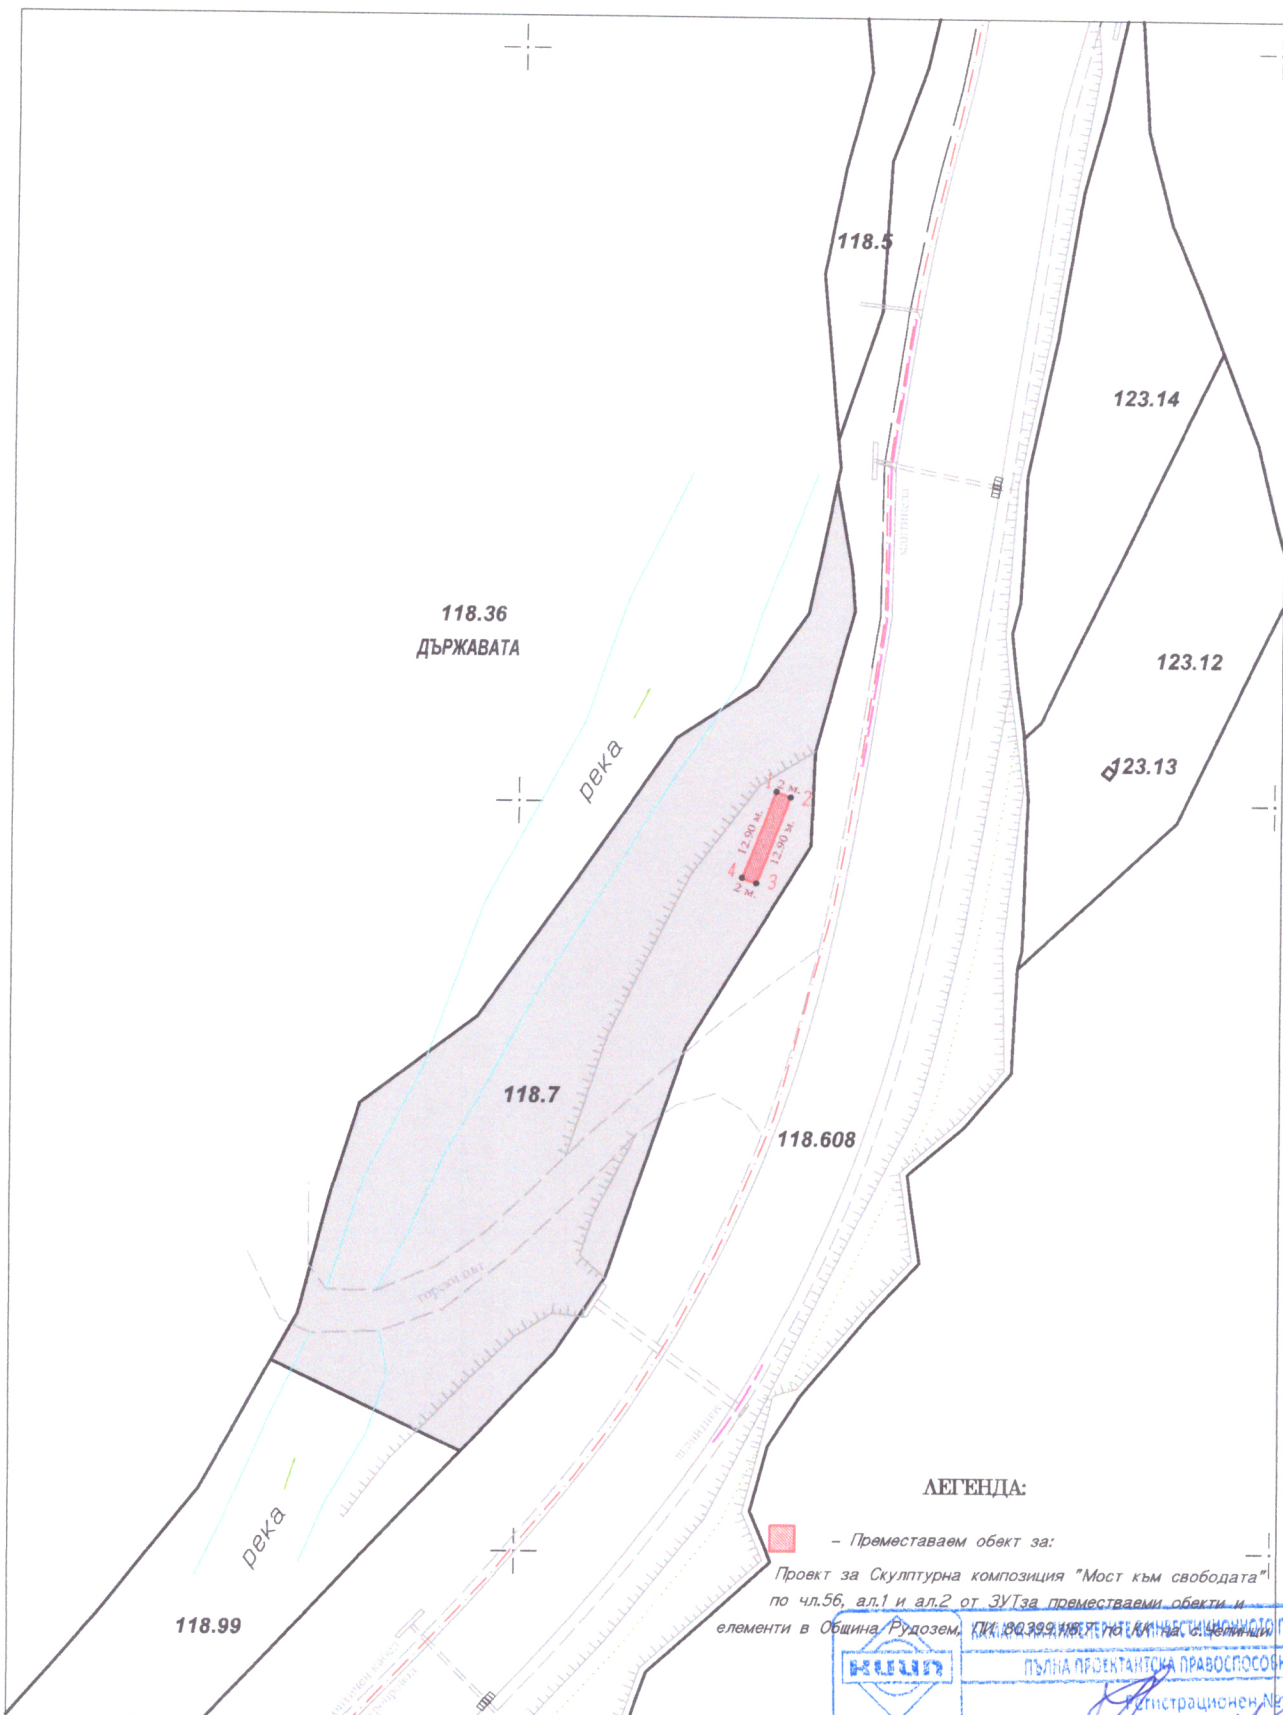

Възложител:
Община Рудозем

1:1000
1 см от картата = 10 м от местността

Секция: гпг	ПЪЛНА ПРОЕКТАНТСКА ПРАВОСПОСОБНОСТ
	РЕГИСТРАЦИОНЕН № 09522
Части на проекта: по удостоверение за ППП	инж. ЮЛИАН ДИМИТРОВ ТОШКОВ
	Изработил: /инж. Ю. Тошков/
ВАЖИ С ВАЛИДНО УДОСТОВЕРЕНИЕ ЗА ППП ЗА ТЕКУЩАТА ГОДИНА	

Координатен регистър на точките

Обект: „Проект за Скулптурна композиция „Мост към свободата“ по чл.56, ал.1
и ал.2 от ЗУТ за преместваеми обекти и елементи в Община Рудозем,
ПИ 80399.118.7 по КК на с.Чепинци”

координатна система БГС2005

№	X	Y
1	4585701.432	444834.034
2	4585700.706	444835.898
3	4585689.24	444831.432
4	4585689.965	444829.568

