


	29	18.6
	30	18.6
	31	36.3
	32	18.0
	33	18.0
	34	18.0
	35	18.0
	36	18.0
	37	18.0
	38	18.0
	39	18.0
	40	15.0
	41	15.0
32, УПН II	38	18.0
	39	18.0
107, УПН I	52	21.0
	53	21.0
	54	21.0
	55	21.0

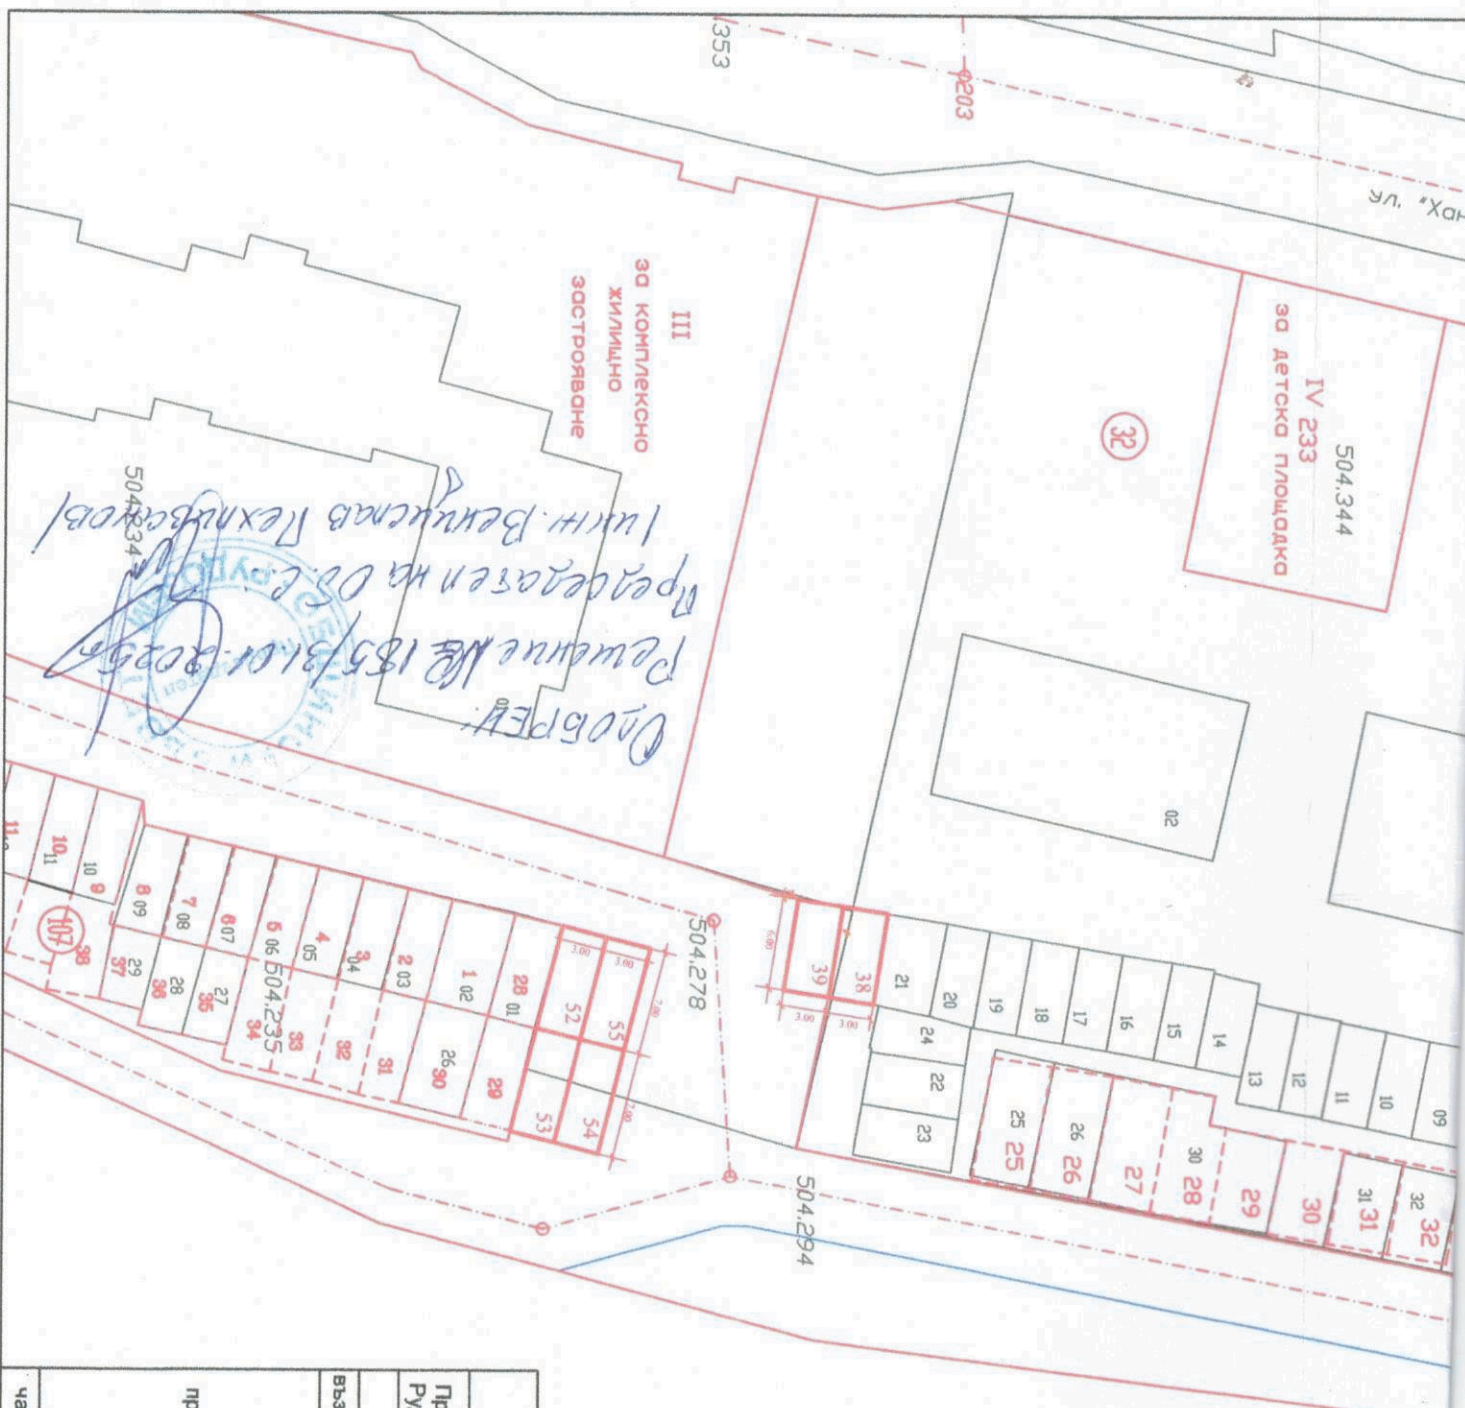

"ГЕОКОРТ" ООД

Проект на ПУП за изменение на ПУП – ПК кв. 32 и 107, град Рудозем, община Рудозем, област Смолян

План за регулация

М: 500

Община Рудозем

възложител

проектант

Седмичен

ГТТ

Част на проекта:

по предложение

Ваня Саватско-Христовска

23.01.2024г.

2024г.