
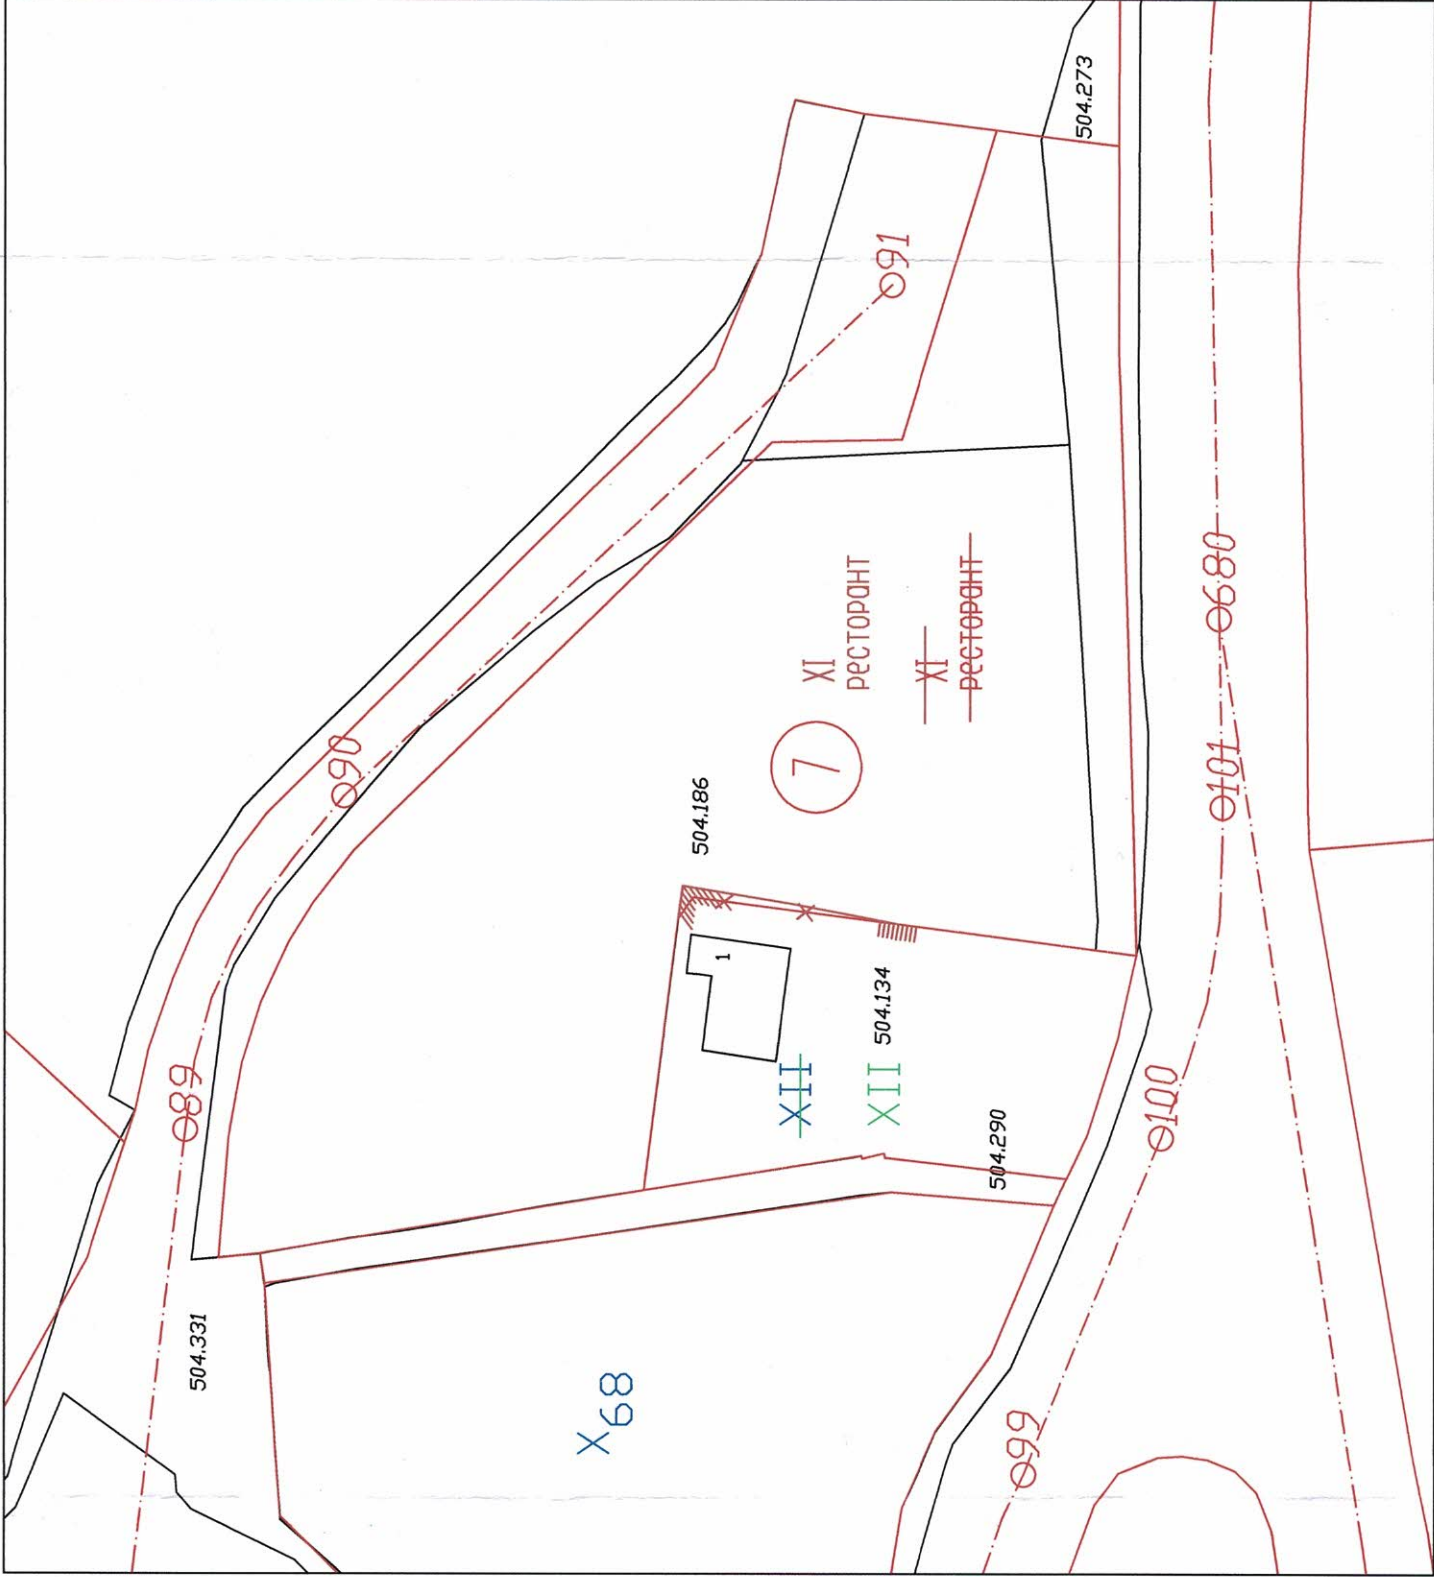


Г ДЕЙСТВАЩИ
А И ПУП

ПРОЕКТ ЗА ПЛАН ЗА РЕГУЛАЦИЯ

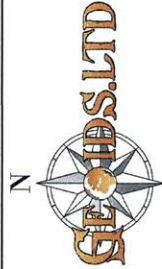

Площ на ПИ с идентификатор 63207.504.134 - 481 кв.м.
От УПИ XI-ресторант, кв.7 се придават 6 кв.м. към УПИ XII, кв.7
Площ на УПИ XII за жилищно застрояване след промяната - 487 кв.м.

номер на квартал	номер на поземлен имот и/или на урегулиран поземлен имот	устройство зона	поземлен имот с установено предназначение	площ на поземлен имот /кв.м./	площ на нов УПИ /кв.м./	Височина в м (Етажност)	градоустр. показатели	начин на застрояване
7	63207.504.134/ XII	ЖМ	жпл. строит.	481	487	≤10	максимална възможна "от-"до" плътност на застрояване К ит 60%	свободно-свързано в два съседни имота-д
							плътност на застрояване К ит 1.2	свободно-свързано в два съседни имота-д
							плътност на застрояване К ит 40%	свободно-свързано в два съседни имота-д



"ГЕОИДС" ЕООД

ОБЕКТ:

Предложение за ПУП - ПР за УПИ XII, кв.7 (ПИ 63207.504.134) и УПИ XI-ресторант, кв. 7 по ПУП на гр.Рудозем

ВЪЗЛОЖИТЕЛ:

Община Рудозем

Красимир Масурски

ПРОЕКТАНТ:

инж. Симона Бораджиева

Секция:

ГПГ

Част на проекта:

по удостоверение за ПУП

Подпис:

ВЪЗЛОЖИТЕЛ: инж. Симона Бораджиева

Регистрационен № 34076

ПЪЛНА ПРОЕКТАНТСКА ПРАВОСПОСОБНОСТ

ВЪЗЛОЖИТЕЛ: инж. Симона Бораджиева

Подпис:

ВЪЗЛОЖИТЕЛ: инж. Симона Бораджиева

част	Коорд. с-ма	мащаб	дата	№
Геодезия	БГС2005	1:500	06.2025г.	1

ОПОРЕН ПЛАН-ИЗВАДКА ОТ ДЕЙСТВАЩИ
КАДАСТРАЛНА КАРТА И ПУП

