


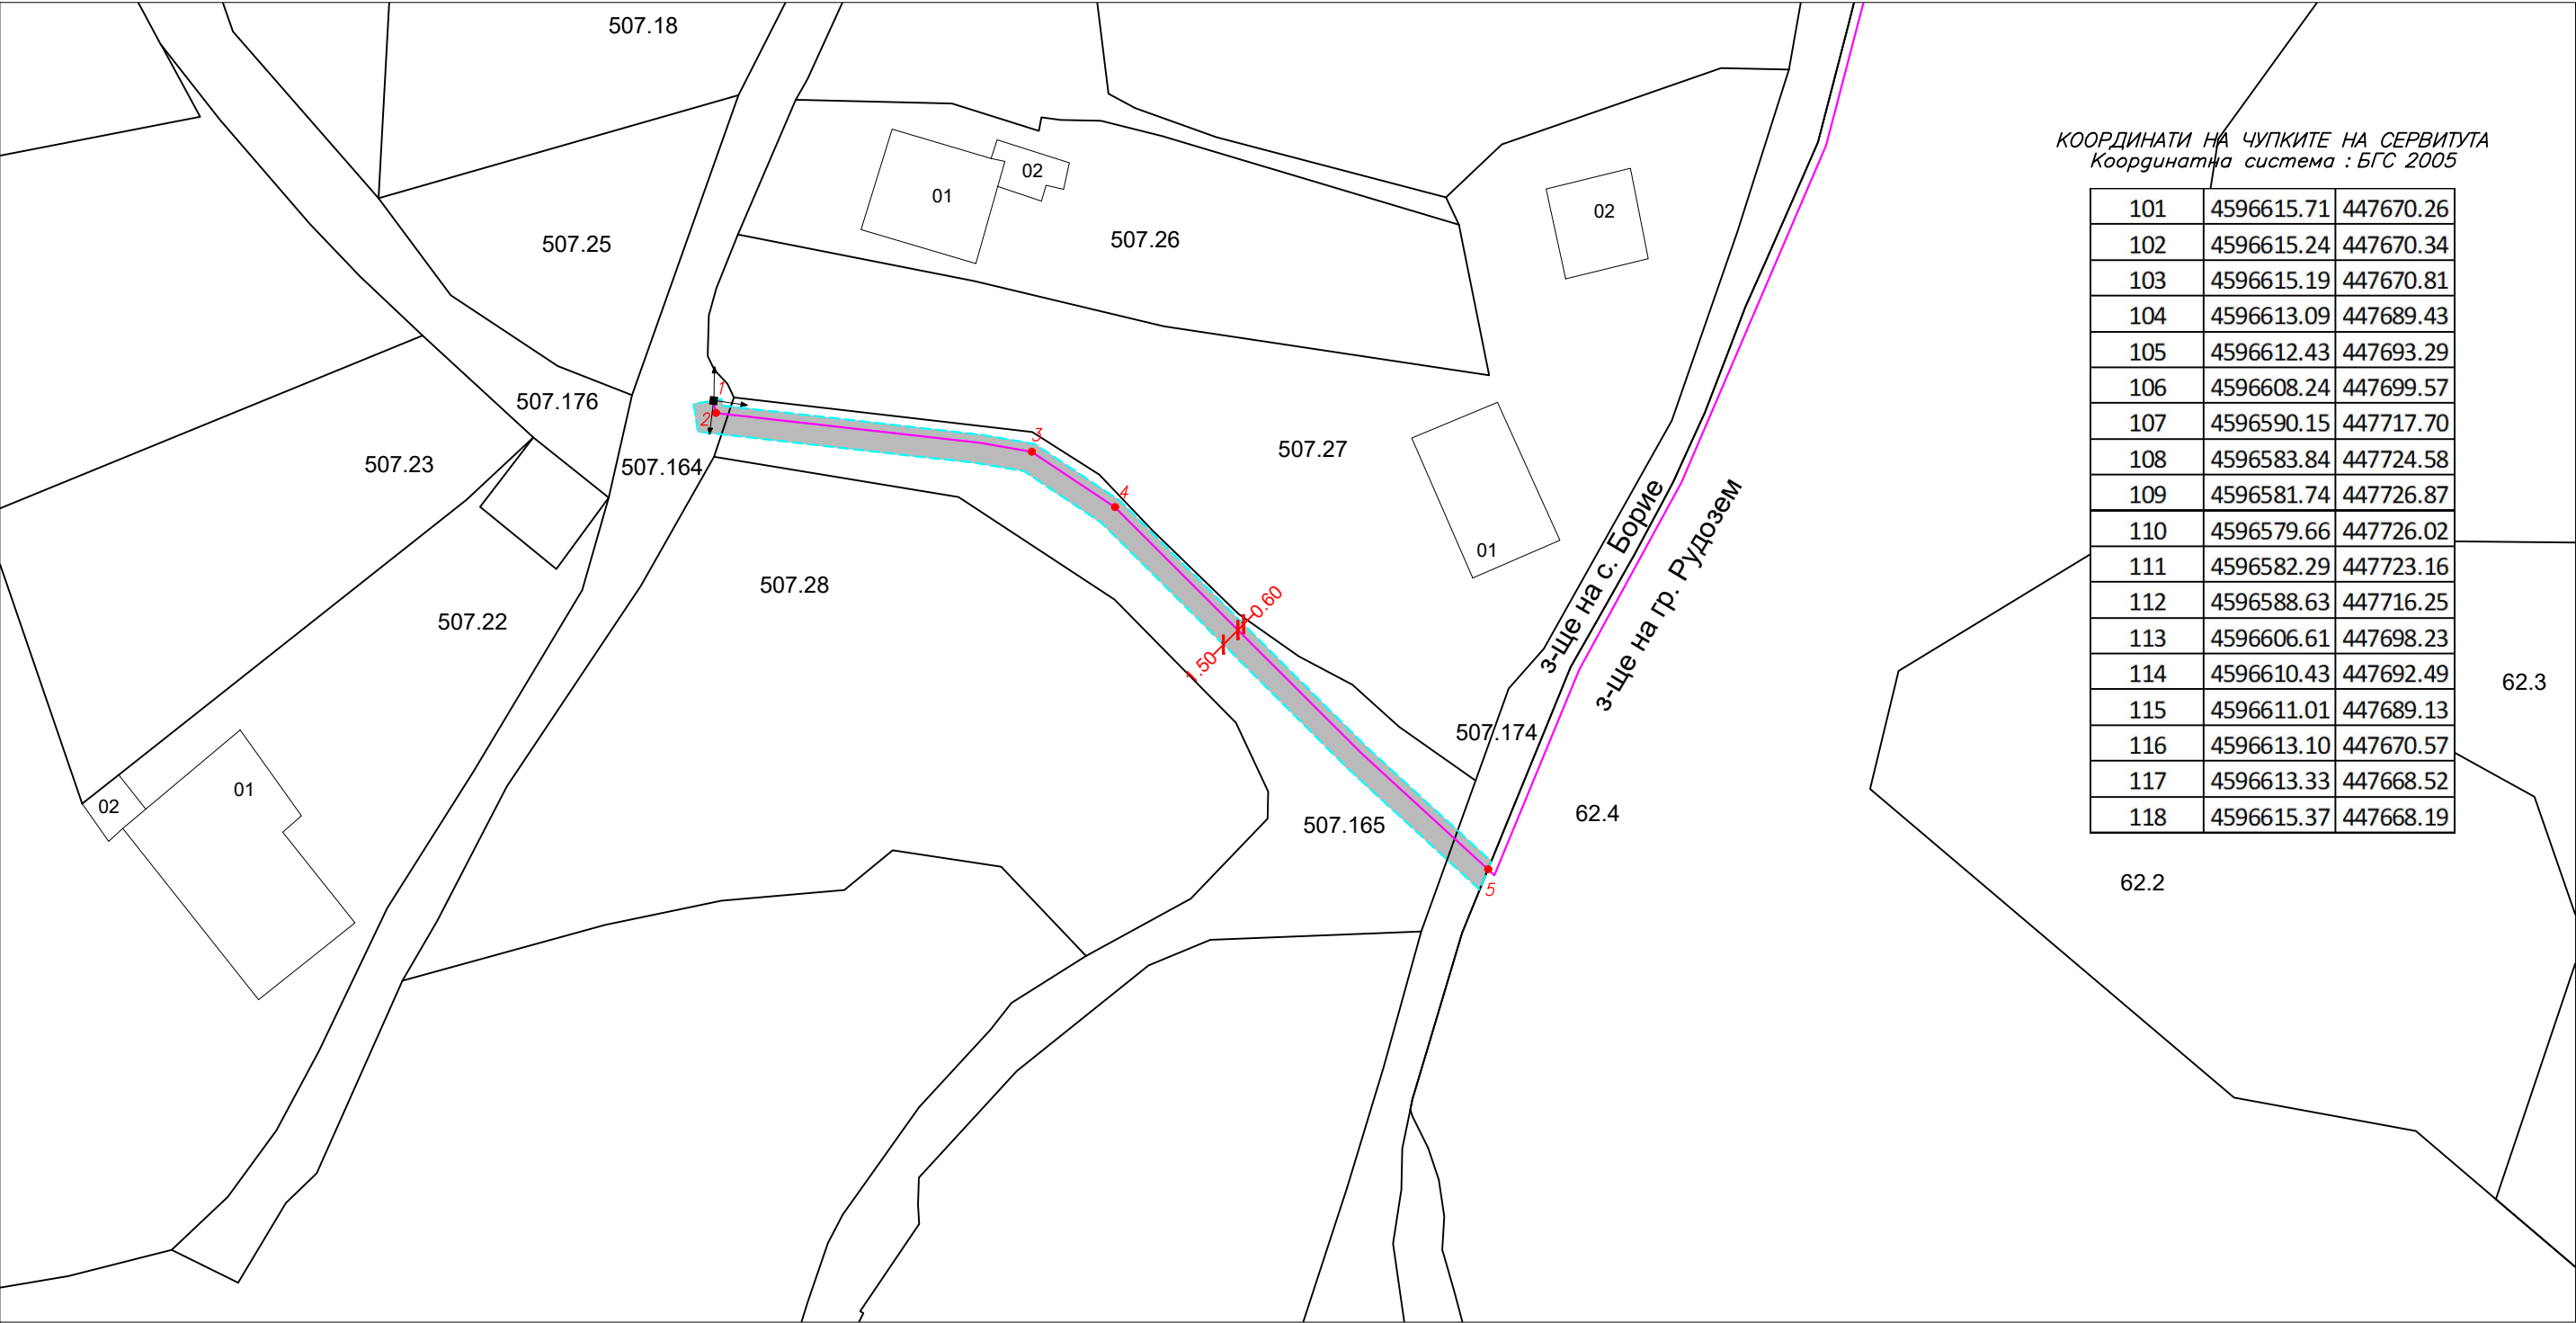

КООРДИНАТИ НА ЧУПКИТЕ НА СЕРВИТУТА
Координатна система : БГС 2005

101	4596615.71	447670.26
102	4596615.24	447670.34
103	4596615.19	447670.81
104	4596613.09	447689.43
105	4596612.43	447693.29
106	4596608.24	447699.57
107	4596590.15	447717.70
108	4596583.84	447724.58
109	4596581.74	447726.87
110	4596579.66	447726.02
111	4596582.29	447723.16
112	4596588.63	447716.25
113	4596606.61	447698.23
114	4596610.43	447692.49
115	4596611.01	447689.13
116	4596613.10	447670.57
117	4596613.33	447668.52
118	4596615.37	447668.19

- ЛЕГЕНДА:
- Нова подземна кабелна линия НН
 - Имоти от АГКК
 - Регулационни линии
 - Сервитут съгласно наредба No 16/9 юни 2004г.
"За сервитутите на енергийните обекти"

КООРДИНАТИ ПО ОСТА НА ТРАСЕТО В УРБАНИЗИРАНА ТЕРИТОРИЯ
Координатна система : БГС 2005

№	X(m)	Y(m)
1	4596615.61	447669.67
2	4596614.70	447669.82
3	4596611.86	447693.06
4	4596607.77	447699.18
5	4596581.14	447726.63

Проектант: egnatia Bulgaria		Възложител: CETIN MEMBER OF PPF GROUP		Обект: Кабел НН за външно ел. захранване на ППС No 3295 на "Цетин България" ЕАД в ПИ 63207.38.2, м. Мурено, гр. Рудозем, общ. Рудозем, обл. Смолян		Код на чертежа EGN_3295
Име:		Подпис:	Масаб: 1:500	Съдържание: ПЛАН-СХЕМА		Фаза Т.П
Проектант	инж. Г. Вутов		Дата 01.2026	Част: ГЕОДЕЗИЯ		Номер 1
Съгласували:						Ревизия 0
ПБ./ПБЗ						
Електро						