


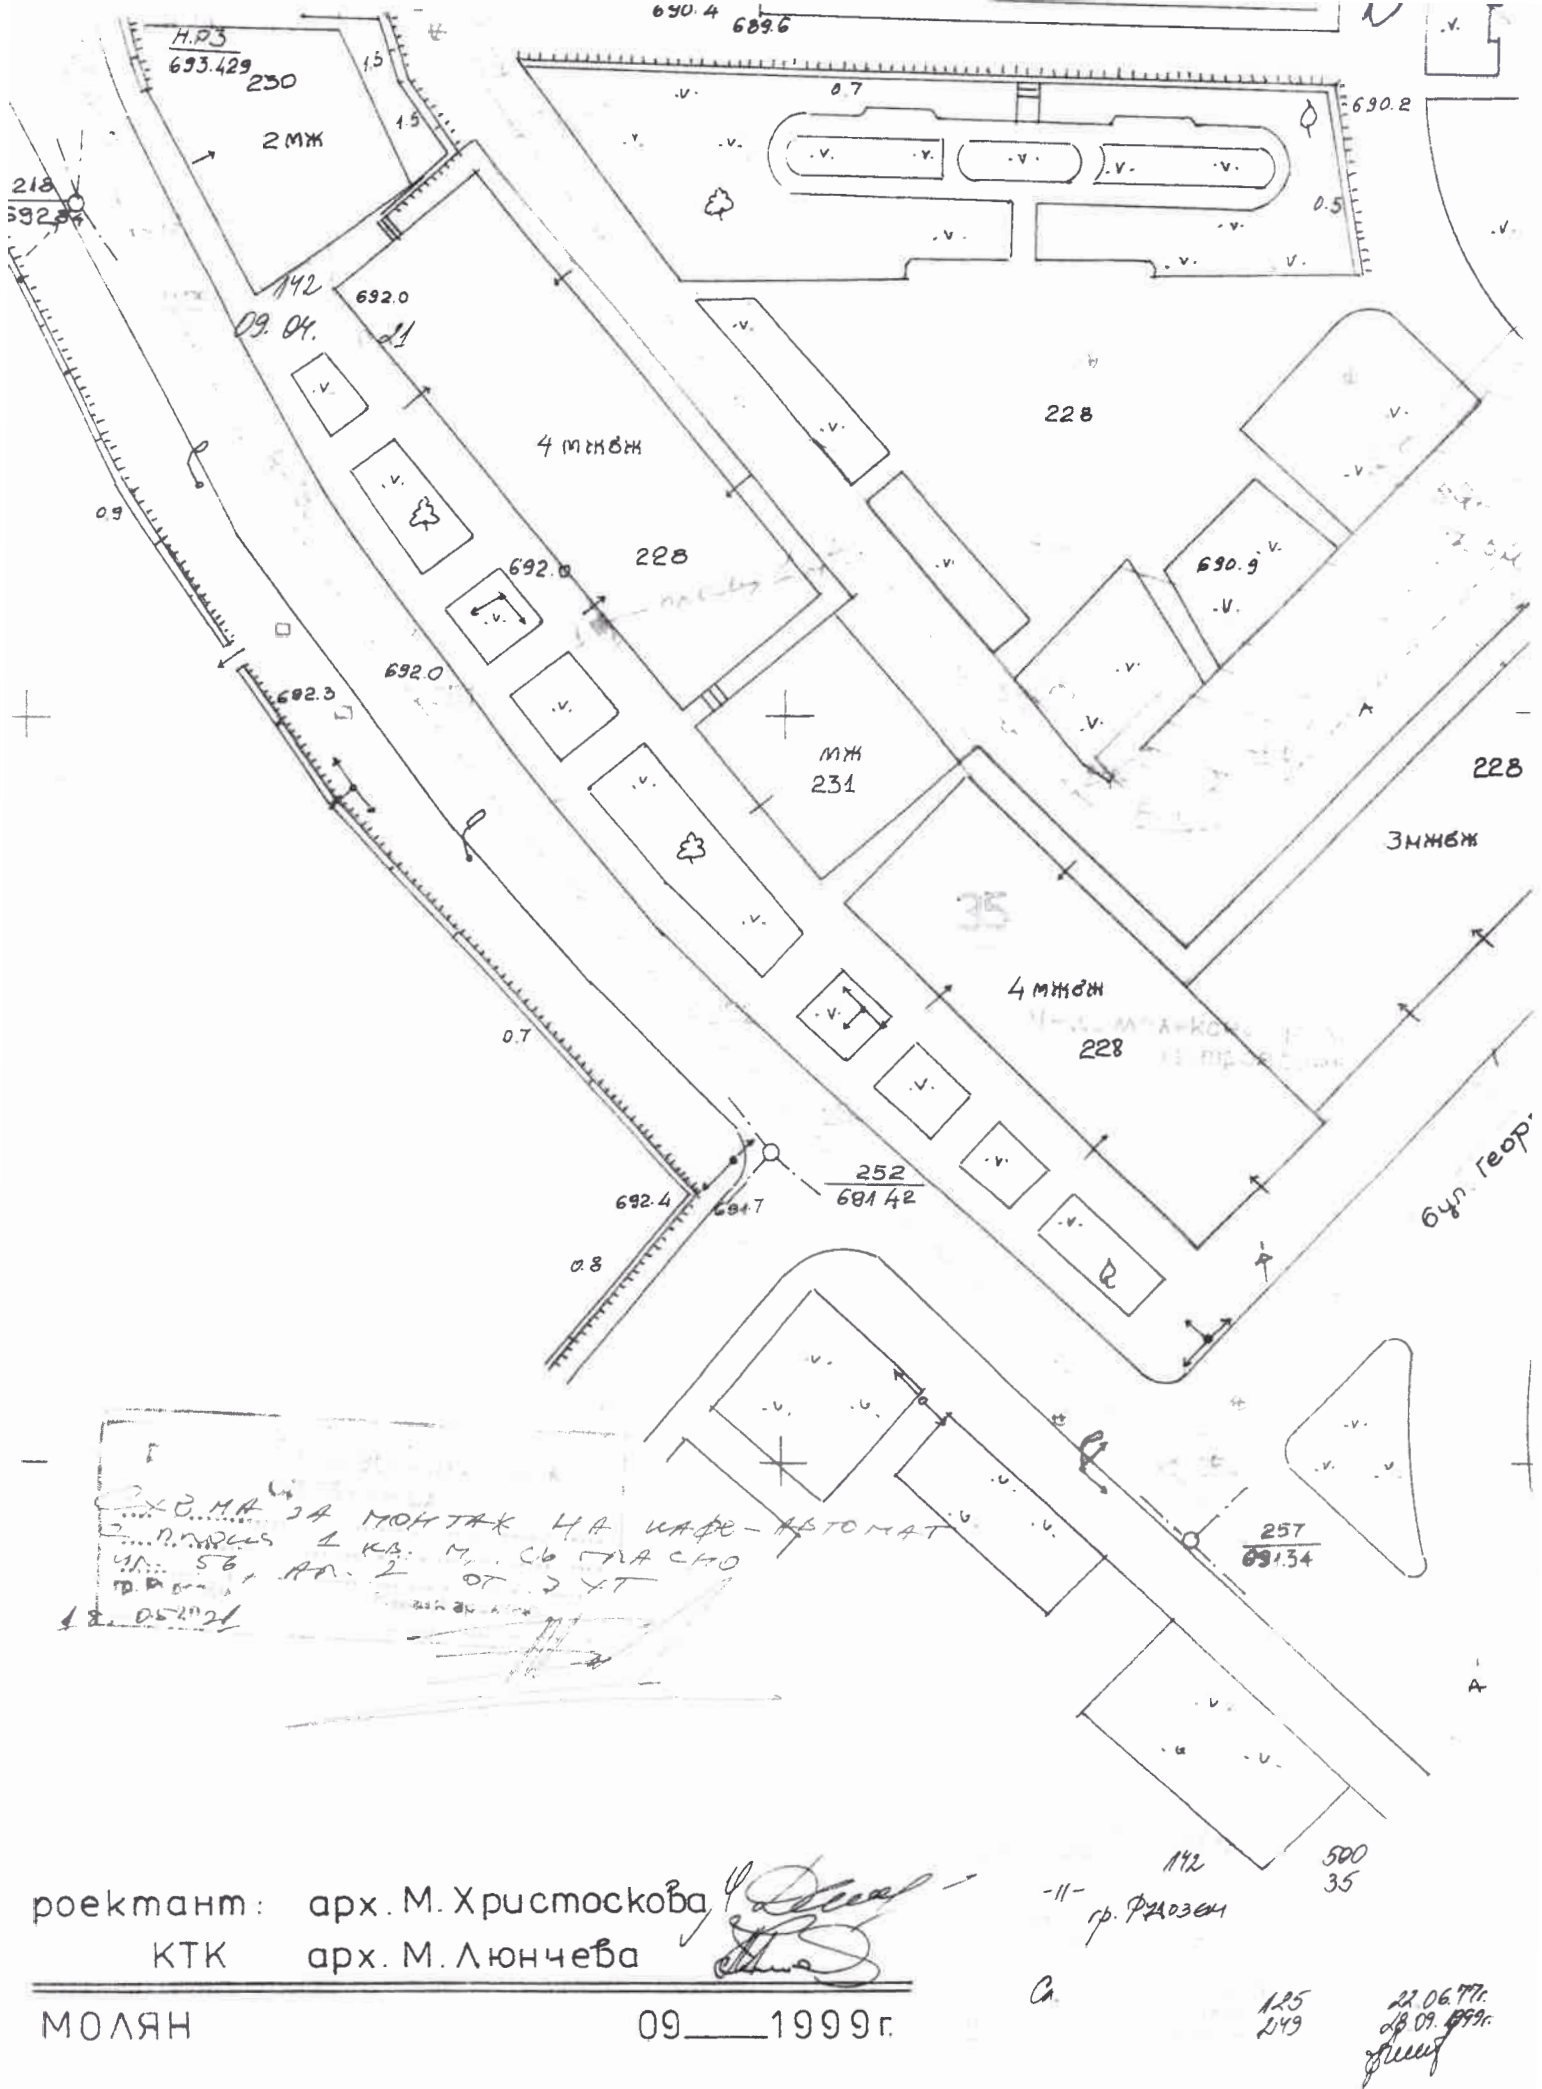

проектант: арх. М. Христоскова
КТК арх. М. Люнчева

МОЛЯН 09.1999 г.

-11- г. РАЗВЕН
С.

125
249
22.06.99
18.09.99
Генерал



СЛУЖБА ПО ГЕОДЕЗИЯ, КАРТОГРАФИЯ И КАДАСТЪР - ГР. СМОЛЯН

4700, Бул. "БЪЛГАРИЯ" №69, 0301/63101; 63100,
smoljan@cadastre.bg, БУЛСТАТ:130362903

СКИЦА НА ПОЗЕМЛЕН ИМОТ № 15-537066-21.05.2021 г.

Поземлен имот с идентификатор **63207.501.36**

Гр. **Рудозем**, общ. **Рудозем**, обл. **Смолян**

По кадастралната карта и кадастралните регистри, одобрени със **Заповед РД-18-12/10.03.2010 г.**
на **ИЗПЪЛНИТЕЛЕН ДИРЕКТОР НА АГКК**

Последно изменение на кадастралната карта и кадастралните регистри, засягащо поземления имот е от **17.08.2016 г.**


Адрес на поземления имот: **гр. Рудозем, п.к. 4960, ул. "Стефан Стамболов"**

Площ: **8270 кв. м**

Трайно предназначение на територията: **Урбанизирана**

Начин на трайно ползване: **За второстепенна улица**

Координатна система **ККС2005**

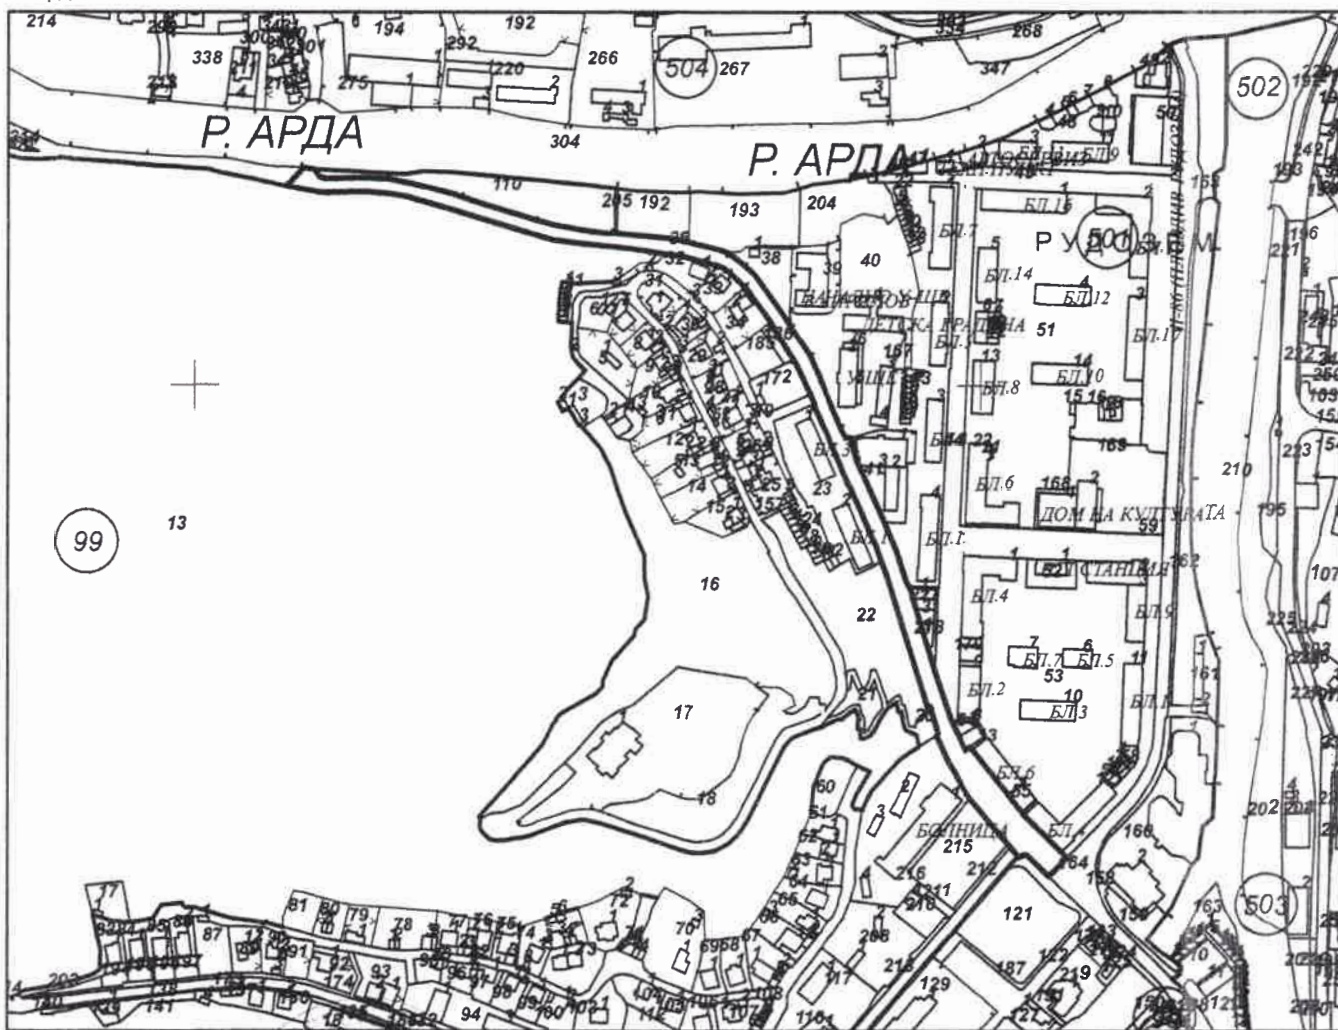

М 1:5000

Предишен идентификатор: **няма**

Номер по предходен план: **няма**

Скица № **15-537066-21.05.2021 г.** издадена въз основа на
заявление с входящ № **01-273475-21.05.2021 г.**

Малинка Хариева Маданска

Подписан с квалифициран електронен печат "AGENTSIA PO
GEODEZIA, KARTOGRAFIJA I KADASTAR", E
DN: O=D.2.5.4.97-NTRBG-130362903, O=AGENTSIA PO GEODEZIA,
KARTOGRAFIJA I KADASTAR, L=Soфия, C=BG, CN=AGENTSIA PO
GEODEZIA, KARTOGRAFIJA I KADASTAR, DC=qualified-legal-ca