

СЛУЖБА ПО ГЕОДЕЗИЯ, КАРТОГРАФИЯ И КАДАСТЪР - ГР. СМОЛЯН

4700, Бул. "БЪЛГАРИЯ" №69, 0301/63101, 63100,
smoljan@cadastre.bg, БУЛСТАТ:130362903

СКИЦА НА ПОЗЕМЛЕН ИМОТ № 15-944508-26.08.2021 г.

Поземлен имот с идентификатор **63207.504.235**

гр. Рудозем, общ. Рудозем, обл. Смолян

По кадастралната карта и кадастралните регистри, одобрени със Заповед РД-18-12/10.03.2010 г.

на ИЗПЪЛНИТЕЛЕН ДИРЕКТОР НА АГКК

Последно изменение на кадастралната карта и кадастралните регистри, засягащо поземления имот е от **24.08.2020 г.**


Адрес на поземления имот: гр. Рудозем, п.к. 4960, Хан Аспарух № 7

Площ: **1052 кв. м**

Трайно предназначение на територията: **Урбанизирана**

начин на трайно ползване: **За друг вид застрояване**

Координатна система ККС2005

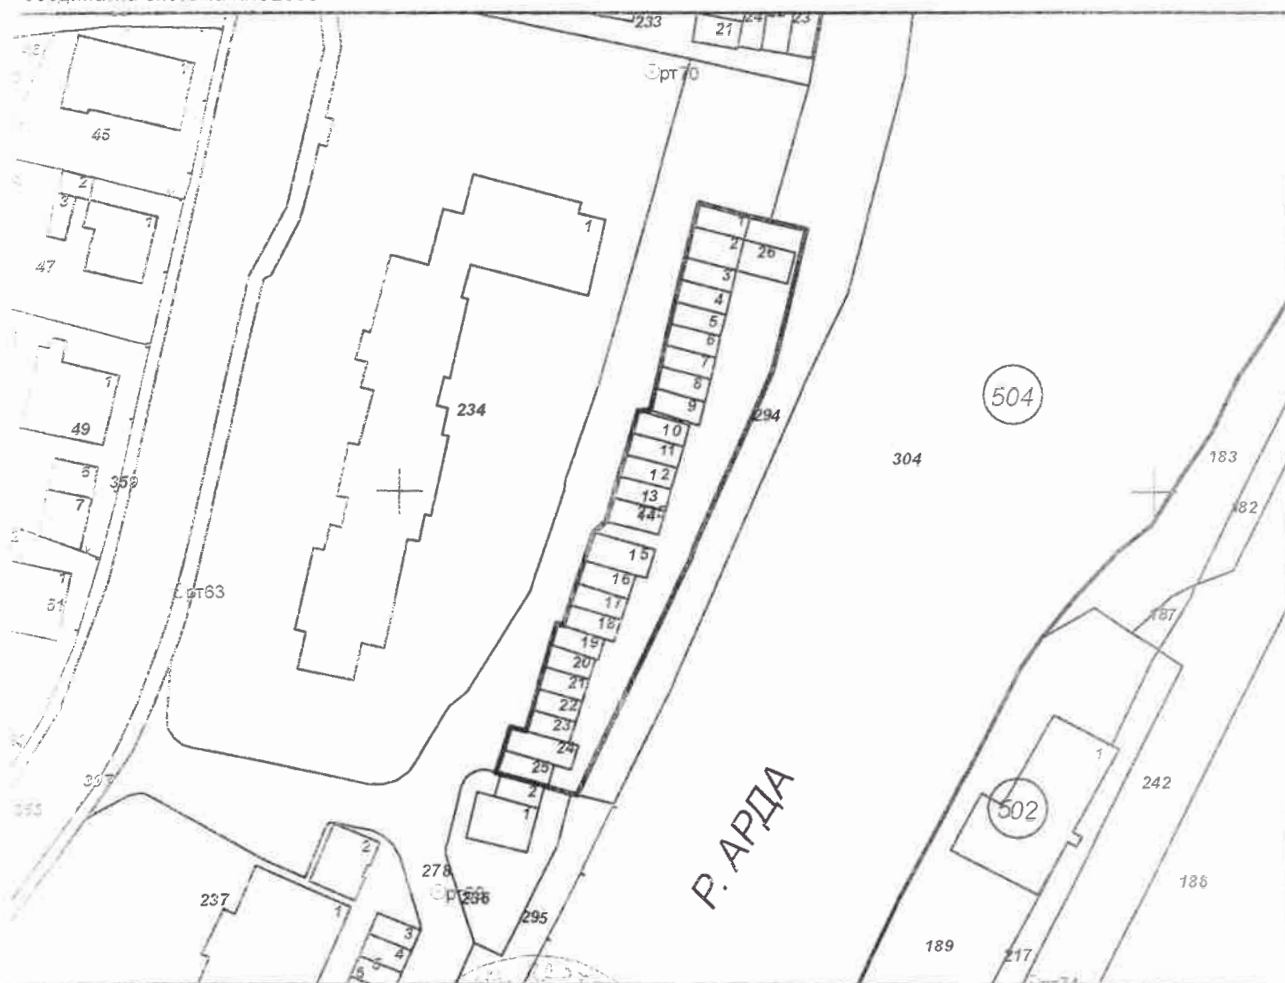

М 1:1000

Предходен идентификатор: няма


номер по предходен план: квартал: 107, парцел: I, II

Скица № 15-944508-26.08.2021 г. издадена въз основа на
запълнение с входящ № 01-480237-26.08.2021 г.

АЛТИМИР ФИДАНОВ БАЛЕВ ОЗЛ Рудозем

Подписан с квалифициран електронен печат "AGENTSIA PO
GEODEZIA, KARTOGRAFIA I KADASTAR", E
DN: OID.2.5.4.97=NTRBG-130362903, O="AGENTSIA PO GEODEZIA,
KARTOGRAFIA I KADASTAR", L=Sofia, C=BG, CN="AGENTSIA PO
GEODEZIA, KARTOGRAFIA I KADASTAR", DC=qualified-legal-ca

70
686.46

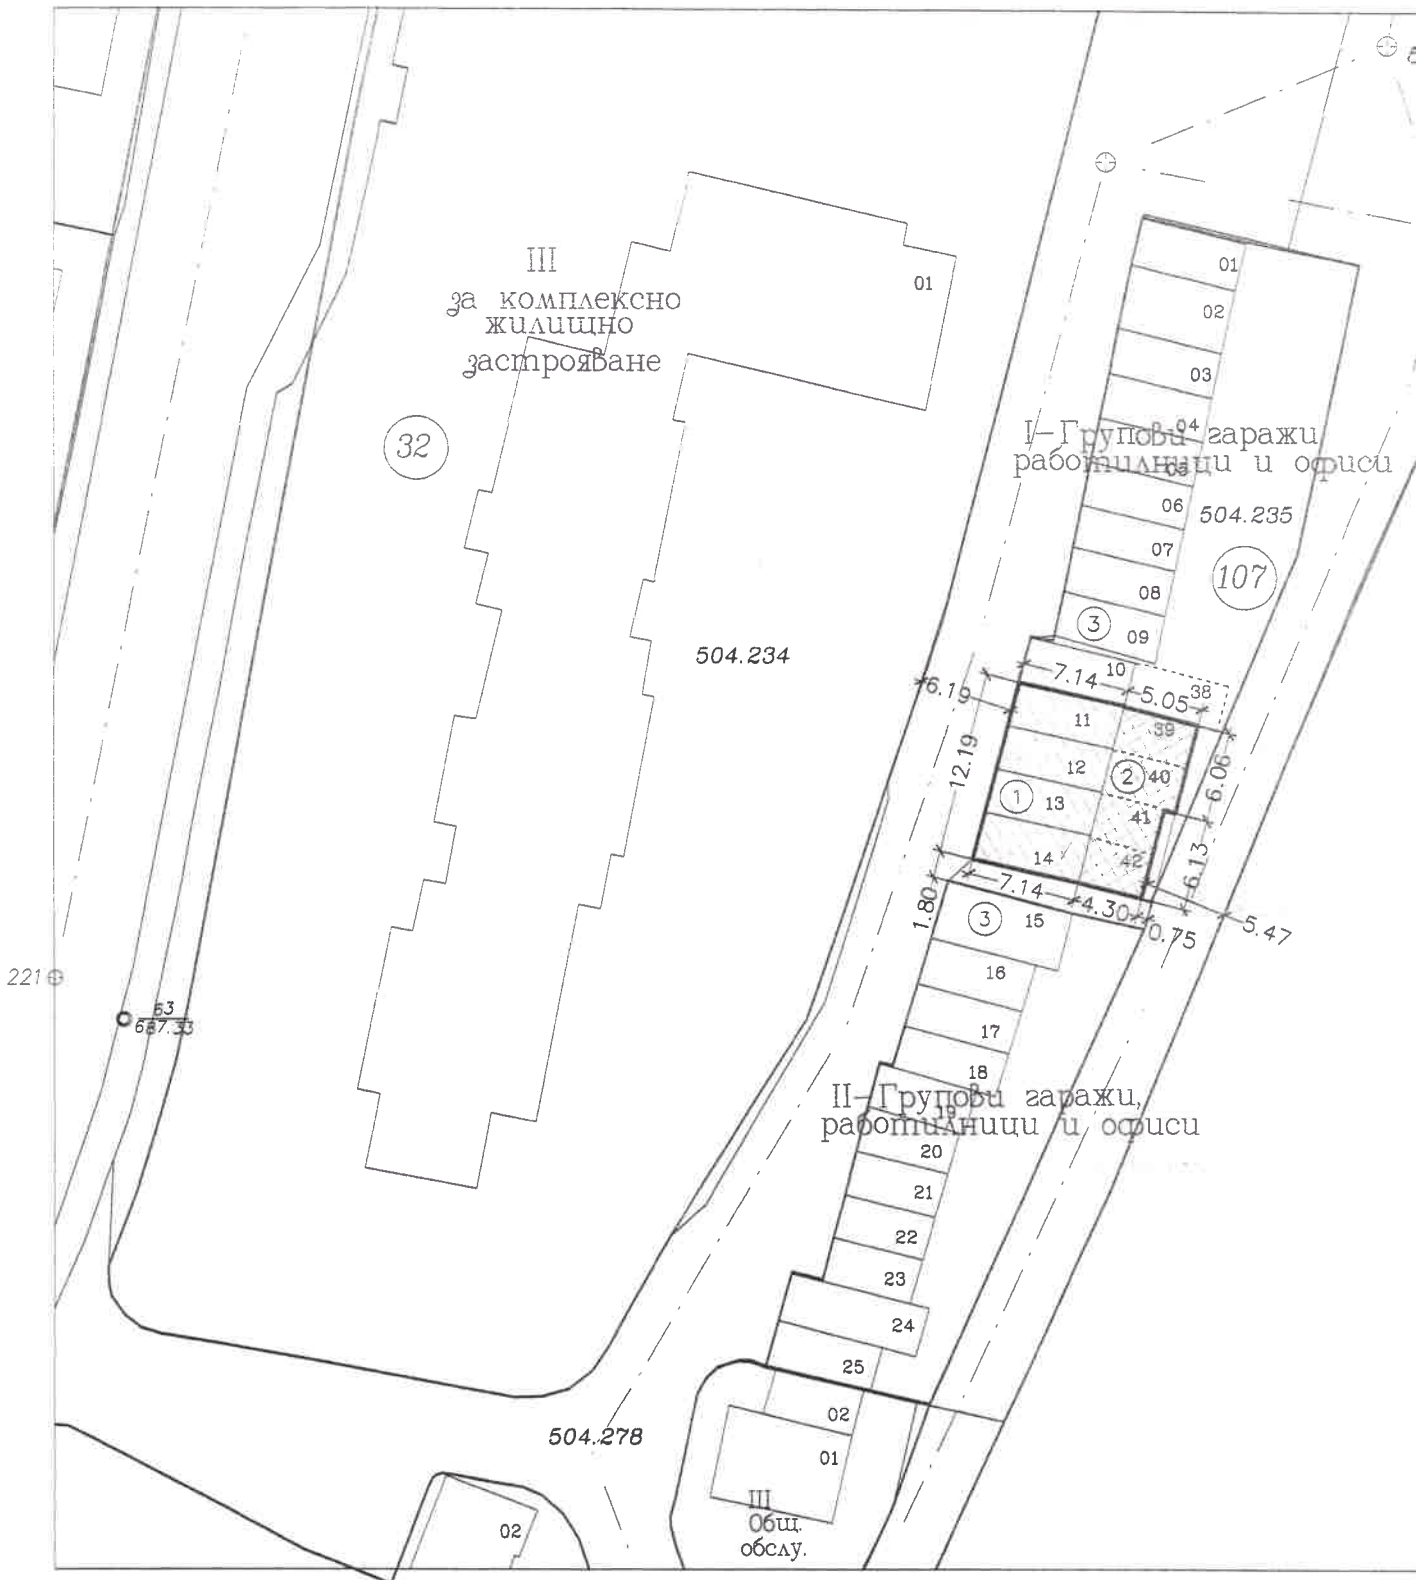

69
687.16

РЕПУБЛИКА БЪЛГАРИЯ
МИНИСТЕРСТВО НА РЕГИОНАЛНОТО РАЗВИТИЕ И БЛАГОУСТРОЙСТВОТО
ОБЩИНА РУДОЗЕМ ОБЛАСТ СМОЛЯН

УТВЪРЖДАВАМ:.....
/подпис и печат /

КМЕТ НА ОБЩИНА
РУМЕН ВЕНЦИСЛАВОВ ПЕХЛИВАНОВ

Вписване по ЗС/ПВ

Служба по вписванията:

Вх.рег.№...../.....

Акт №том.....П.....

Съдия по вписванията :.....

АКТ № 31
ЗА ЧАСТНА ОБЩИНСКА СОБСТВЕНОСТ

Регистр Картотека Досие

1. ДАТА НА СЪСТАВЯНЕ	10.01.2012 г.
2. ПРАВНО ОСНОВАНИЕ	Чл.2 ал.1 т.1, чл.3 ал.3 и чл.56 от ЗОС
3. ВИД И ОПИСАНИЕ НА ИМОТА	УПИ I-групови гаражи, работилници и офиси, кв.107 попадащ в имот с идентификатор 63207.504.235 с площ 500 м ²
4. МЕСТОНАХОЖДЕНИЕ НА ИМОТА	Гр.Рудозем
5. ГРАНИЦИ НА ИМОТА	Север: улична регулация Юг : УПИ III Изток: улична регулация Запад : улична регулация
6. ДАНЪЧНА ОЦЕНКА НА ИМОТА КЪМ МОМЕНТА НА УТВЪРЖДАВАНЕ НА АКТА:	3827 лв.
7. БИВШ СОБСТВЕНИК НА ИМОТА	Държавен
8. СЪСОБСТВЕНИЦИ	
9. НОМЕР И ДАТА НА СЪСТАВЕНИ ПО – РАНО АКТОВЕ	
10. ПРЕДОСТАВЕНИ ПРАВА ЗА УПРАВЛЕНИЕ:	
11. УЧРЕДЕНИ ИЛИ ВЪЗНИКНАЛИ ОГРАНИЧЕНИ ВЕЩНИ ПРАВА ВЪРХУ ИМОТА:	
12. АКТОСЪСТАВИТЕЛ:	Елена Петрова Димовска гл.спец."Общ.собственост"
13. ЗАБЕЛЕЖКИ:	/подпис/