



СЛУЖБА ПО ГЕОДЕЗИЯ, КАРТОГРАФИЯ И КАДАСТЪР - ГР. СМОЛЯН

4700, Бул. "БЪЛГАРИЯ" №69, 0301/63101; 63100,
smoljan@cadastre.bg, БУЛСТАТ:130362903

СКИЦА НА ПОЗЕМЛЕН ИМОТ № 15-961981-31.08.2021 г.

Поземлен имот с идентификатор **63207.501.121**

Гр. Рудозем, общ. Рудозем, обл. Смолян

По кадастралната карта и кадастралните регистри, одобрени със **Заповед РД-18-12/10.03.2010 г.**
на **ИЗПЪЛНИТЕЛЕН ДИРЕКТОР НА АГКК**

Последно изменение на кадастралната карта и кадастралните регистри, засягащо поземления имот е
със **Заповед КД-14-21-353/30.07.2013 г.** на **НАЧАЛНИК НА СГКК - СМОЛЯН**


Адрес на поземления имот: **гр. Рудозем, п.к. 4960, ул. АТАНАС БУРОВ**

Площ: **3192 кв. м**

Трайно предназначение на територията: **Урбанизирана**

Начин на трайно ползване: **Обществен селищен парк, градина**

Координатна система ККС2005

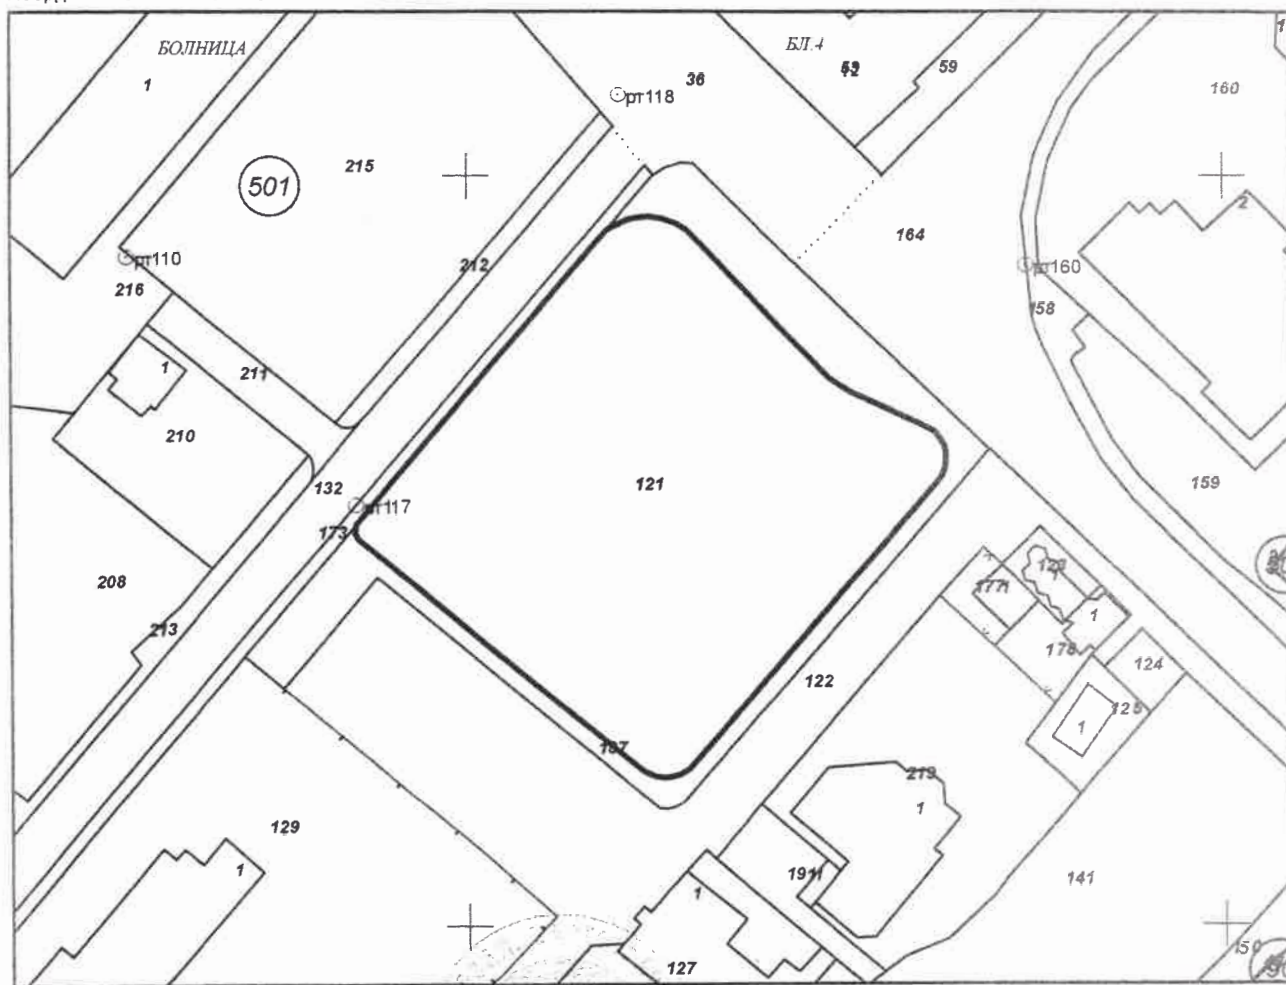

М 1:1000

Предишен идентификатор: **няма**

Номер по предходен план: **239, квартал: 36, парцел: I-121**

Скица № 15-961981-31.08.2021 г. издадена въз основа на
заявление с входящ № 01-488495-31.08.2021 г.

АЛТИМИР ФИДАНОВ БАЛЕВ ОЗЛ Рудозем

Подписанс: квалифициран електронен печат "АГЕНЦИЯ ПО
ГЕОДЕЗИЯ, КАРТОГРАФИЯ И КАДАСТЪР", Е
DN: OID.2.5.4.97-NTRBG-13082903, O="АГЕНЦИЯ ПО ГЕОДЕЗИЯ,
КАРТОГРАФИЯ И КАДАСТЪР", L=София, C=BG, CN="АГЕНЦИЯ ПО
ГЕОДЕЗИЯ, КАРТОГРАФИЯ И КАДАСТЪР", DC=qualified-legal-ca



Съседи: 63207.501.173, 63207.501.187

стр. 2 от 2

Собственици по данни от КРНИ:

1. **000615075, ОБЩИНА РУДОЗЕМ**

Ид. част 1/1 от правото на собственост

Акт за общинска собственост № 105 том 2 рег. 485 от 19.07.2013г., издаден от Служба по вписванията
гр.Мадан

Носители на други вещни права по данни от КРНИ:

няма данни


Сгради, които попадат върху имота

няма данни за сгради



Скица № 15-961981-31.08.2021 г. издадена въз основа на
заявление с входящ № 01-488495-31.08.2021 г.

АЛТИМИР ФИДАНОВ БАЛЕВ ОЗЛ Рудозем

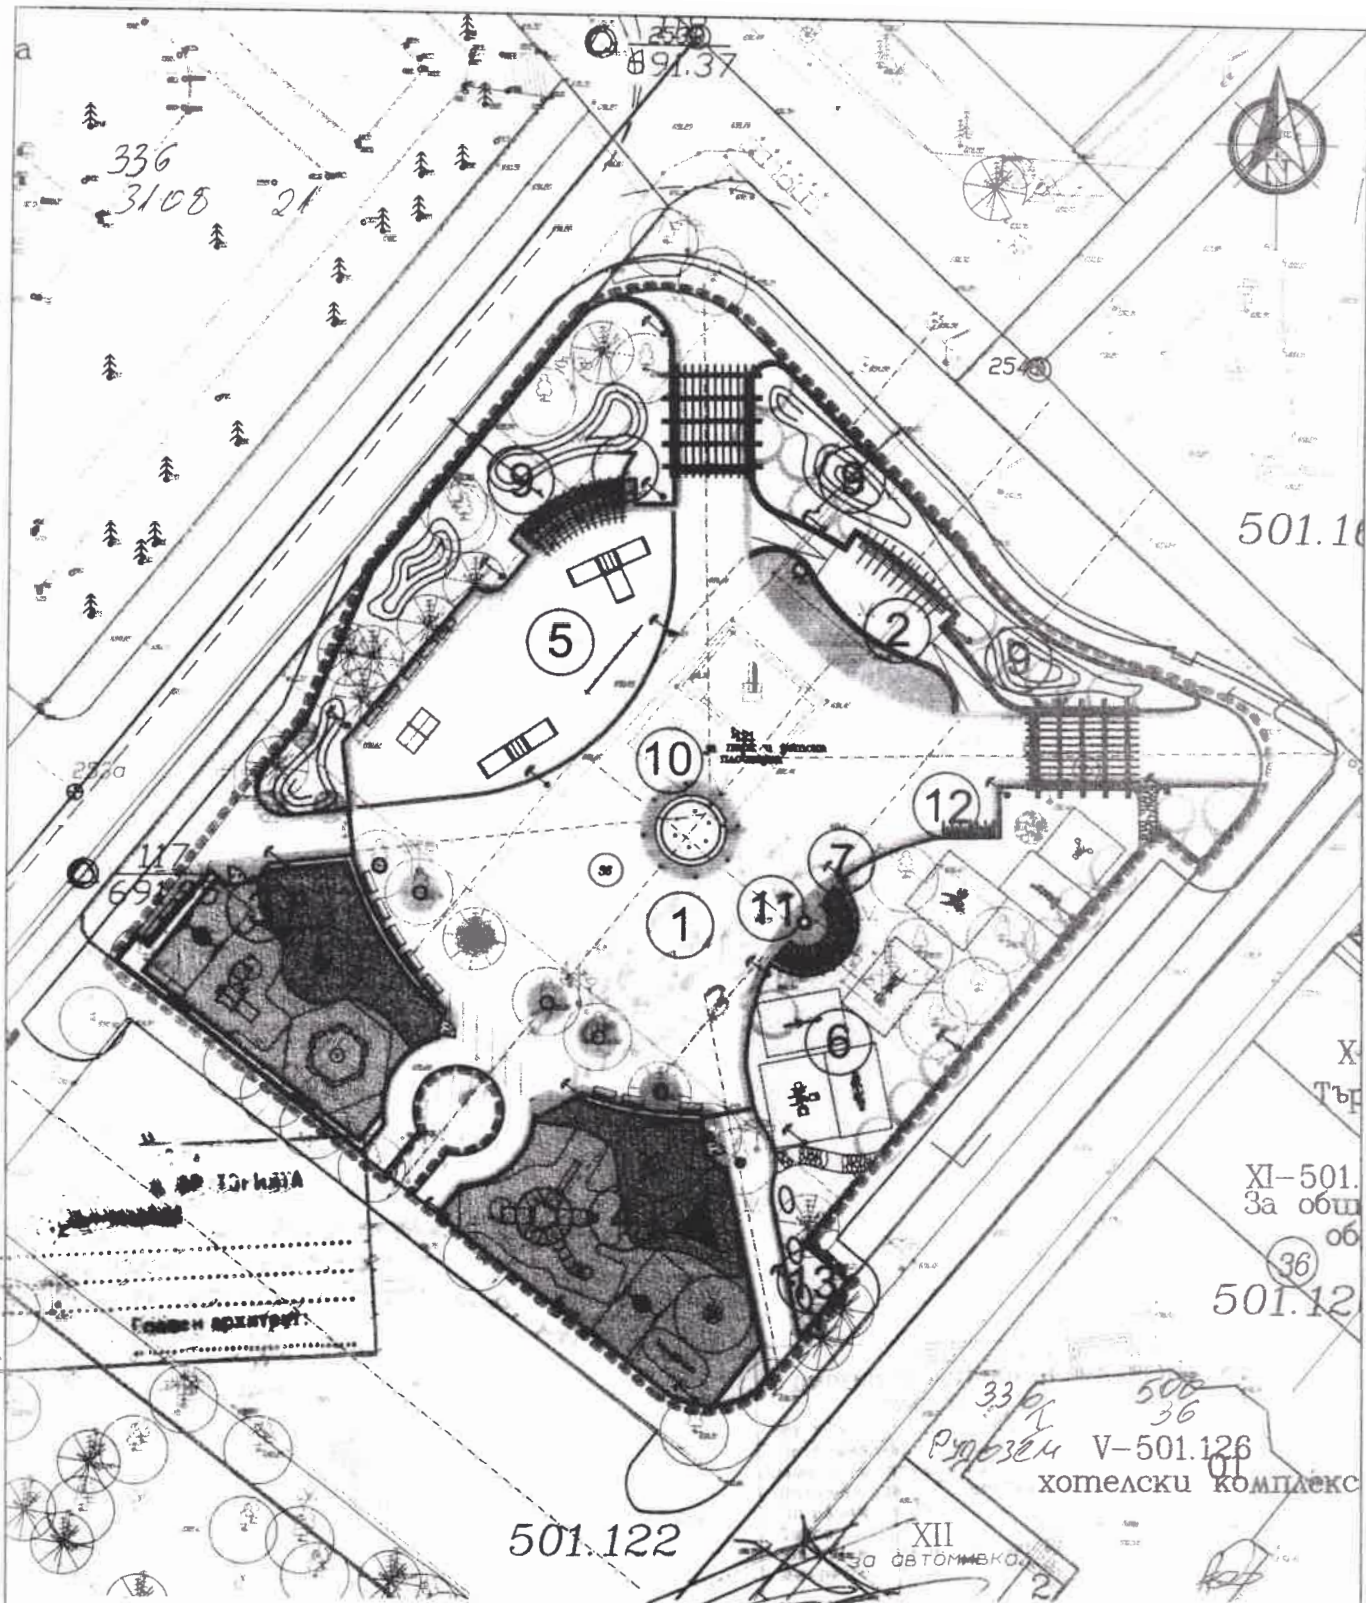

ЛЕГЕНДА

- ① ПЛОЩАД
 - ② ПЛОЩАДКА ДЕТСКИ ПРОЯВИ
 - ③ ДЕТСКА ПЛОЩАДКА 0-3г. И ДЕЦА С УВРЕЖДЕНИЯ
 - ④ ДЕТСКА ПЛОЩАДКА 3-12г. И ДЕЦА С УВРЕЖДЕНИЯ
 - ⑤ ПЛОЩАДКА 12-18г. РОЛЕРИ И СКЕЙТ СЪОРЪЖЕНИЯ
 - ⑥ ПЛОЩАДКА ЗА ФИТНЕС НА ОТКРИТО
 - ⑦ КЪТОВЕ ЗА ПОЧИВКА - ПЕРГОЛА С ПЕЙЗАЖ
 - ⑧ ПЕРГОЛА - ВХОДНО ПРОСТРАНСТВО
 - ⑨ ГЕОПЛАСТИКА - ДЕКОРАТИВНИ ХЪЛМОВЕ
 - ⑩ ФОНТАН
 - ⑪ ЧЕШМА - ФОНТАНКА
 - ⑫ ВЕЛОСТОЯНКА
 - ⑬ АЛЕЯ ДЕТСКИ СКУЛПТУРИ
- — — — — ОБХВАТ
— — — — — РЕГУЛАЦИЯ

СИТУАЦИЯ М1:500

ЕТ "ДЖЕНЕРАЛ-А-ОЛЕГ НИКОЛОВ"
ОЛЕГ НИКОЛОВ

ЕТ "ДЖЕНЕРАЛ-А-ОЛЕГ НИКОЛОВ"			
ОБЕКТ	БЛАГОУСТРОЯВАНЕ И РЕКОНСТРУКЦИЯ НА ПАРК - УПИ I-121 за парк и детска площадка, кв.36, гр.РУДОЗЕМ		
чертеж	СИТУАЦИЯ		
възложител	ОБЩИНА РУДОЗЕМ		
проектант	арх. О. Николов диплом N 006868/1973г. ВИСИ, София	част: АРХ фаза: ТП М 1:500	
съгласували	възложител	ОБЩИНА РУДОЗЕМ	
	К	инж. Д.Димитров	Геодинж. Р.Узунов
	ЕЛ	инж.В.Попов	ПИБ л.арх. Б.Иванова
	Вик	инж. И.Атанасов	ПИБ инж. А.Ненова
управител	арх. О.Николов	2018 г.	лист № 1

РЕПУБЛИКА БЪЛГАРИЯ
МИНИСТЕРСТВО НА РЕГИОНАЛНОТО РАЗВИТИЕ И БЛАГОУСТРОЙСТВОТО
ОБЩИНА РУДОЗЕМ ЕИК 000615075 ОБЛАСТ СМОЛЯН

УТВЪРЖДАВАМ:.....
/подпис и печат /

КМЕТ НА ОБЩИНА
РУМЕН ВЕНЦИСЛАВОВ ПЕХЛИВАНОВ

Вписване по ЗС/ПВ

Служба по вписванията:

Вх.рег.№ 377 Дв.вх.№ 377/14.05.18
Акт № 4.6. том 1 парт. № 594

Съдия по вписванията :.....

АКТ № 55
ЗА ПУБЛИЧНА ОБЩИНСКА СОБСТВЕНОСТ

Регистр Картотека Досие

1. ДАТА НА СЪСТАВЯНЕ	22.05.2018 г.
2. ПРАВНО ОСНОВАНИЕ	Чл.2 ал.1 т.1, чл.3 ал.2 т.3 и чл.56 от ЗОС
3. ВИД И ОПИСАНИЕ НА ИМОТА	УПИ I едно/ за парк и детска площадка, кв.36 /тридесет и шест/ с идентификатор 63207.501.121 / шестдесет и три хиляди двеста и седем, точка, петстотин и едно,точка, сто двадесет и едно/ с площ 3192/три хиляди сто деветдесет и два/ м ²
4. МЕСТОНАХОЖДЕНИЕ НА ИМОТА	Гр.Рудозем
5. ГРАНИЦИ НА ИМОТА	Имот с идентификатор 63207.501.173 и 63207.501.187
6. ДАНЪЧНА ОЦЕНКА НА ИМОТА КЪМ МОМЕНТА НА УТВЪРЖДАВАНЕ НА АКТА:	78682,80 лв.
7. БИВШ СОБСТВЕНИК НА ИМОТА	
8. СЪСОБСТВЕНИЦИ	
9. НОМЕР И ДАТА НА СЪСТАВЕНИ ПО – РАНО АКТОВЕ	
10. ПРЕДОСТАВЕНИ ПРАВА ЗА УПРАВЛЕНИЕ:	
11. УЧРЕДЕНИ ИЛИ ВЪЗНИКНАЛИ ОГРАНИЧЕНИ ВЕЩНИ ПРАВА ВЪРХУ ИМОТА:	
12. АКТОСЪСТАВИТЕЛ: Елена Петрова Димовска гл.спец."Общ.собственост"	/подпис/
13. ЗАБЕЛЕЖКИ:	