

Община Рудозем
гр. Рудозем
Област Смолян

ДО
КМЕТА
НА ОБЩИНА РУДОЗЕМ

УТ-2060-4/21.02.2023
Вх.№ Дата

ЗАЯВЛЕНИЕ

От Община Рудозем ЕГН

--	--	--	--	--	--	--	--	--	--

Име/Фирма

Местоживееене: _____
гр.(с.), ул., №, вх.,ет., ап

Моля, да ми бъде издадено

издадено разрешение за
изграждане на ПУП за ПУ 508.122, 508.106
и 508.110 по КВ на с. Бела река

Заявител: _____

подпис

ТЕХНИЧЕСКО ЗАДАНИЕ:

/по чл.125, ал.2 от ЗУТ/

ПРОЕКТ: ИЗМЕНЕНИЕ НА ПОДРОБЕН УСТРОЙСТВЕН ПЛАН – ПР, за имот с идентификатор 07689.508.106, 07689.508.110, 07689.508.122 по КК на село Бяла река и улична регулация, кв.18 по плана на село Бяла река, общ.Рудозем

ВЪЗЛОЖИТЕЛ:

1. Община Рудозем

ЧАСТ: ГРАДОУСТРОЙСТВО

Проектът по част градоустройство представляващ ПУП-ПР-/изменение/ да се изработи от проектант по част Архитектурна, членове на КАБ.

В ПУП-ПР-именение да се предвидят следните промени:

1. ОСНОВАНИЕ ЗА ПРОЕКТИРАНЕ:

Настоящият проект е разработен по задание на възложителя на основание чл.134, ал.2, т.6 от Закон за устройство на територията.

Съгласно приложения ПУП-ПР-/изменение/ се предвиждат следните промени:

В изработеният ПУП да се предвидят следните промени:

1. Улична регулация

Проекта предвижда промяна на улична регулация съобразно реализираното строителство на гаражи и отразената в кадастрална карта улична регулация/източно /

2.Дворищна регулация

Проекта предвижда отреждането на :

-нов УПИ I-гаражи с площ 278кв.м.

-нов УПИ II-гаражи с площ 191кв.м.

-нов УПИ III-гаражи с площ 74кв.м.

в кв.18 по плана на село Бяла река, общ.Рудозем

В графичната част на проекта да се представят чертежи за ПР


Проектът да се изработи в съответствие със ЗУТ, Наредба № 7 от 22.12.2003г. за ПНУОВТУЗ, Наредба № 8 от 14.06.2001г. за ОСУП.

Дата: 02.2023г.

ВЪЗЛОЖИТЕЛ: 1.....


/Общинам/

ПРЕДЛОЖЕНИЕ ЗА ИЗМЕНЕНИЕ НА ПУП-ПР /изменение/
УПИ I-гаражи В кв.16 по плана на с.Бяла река,
общ.Рудозем и улична регулация

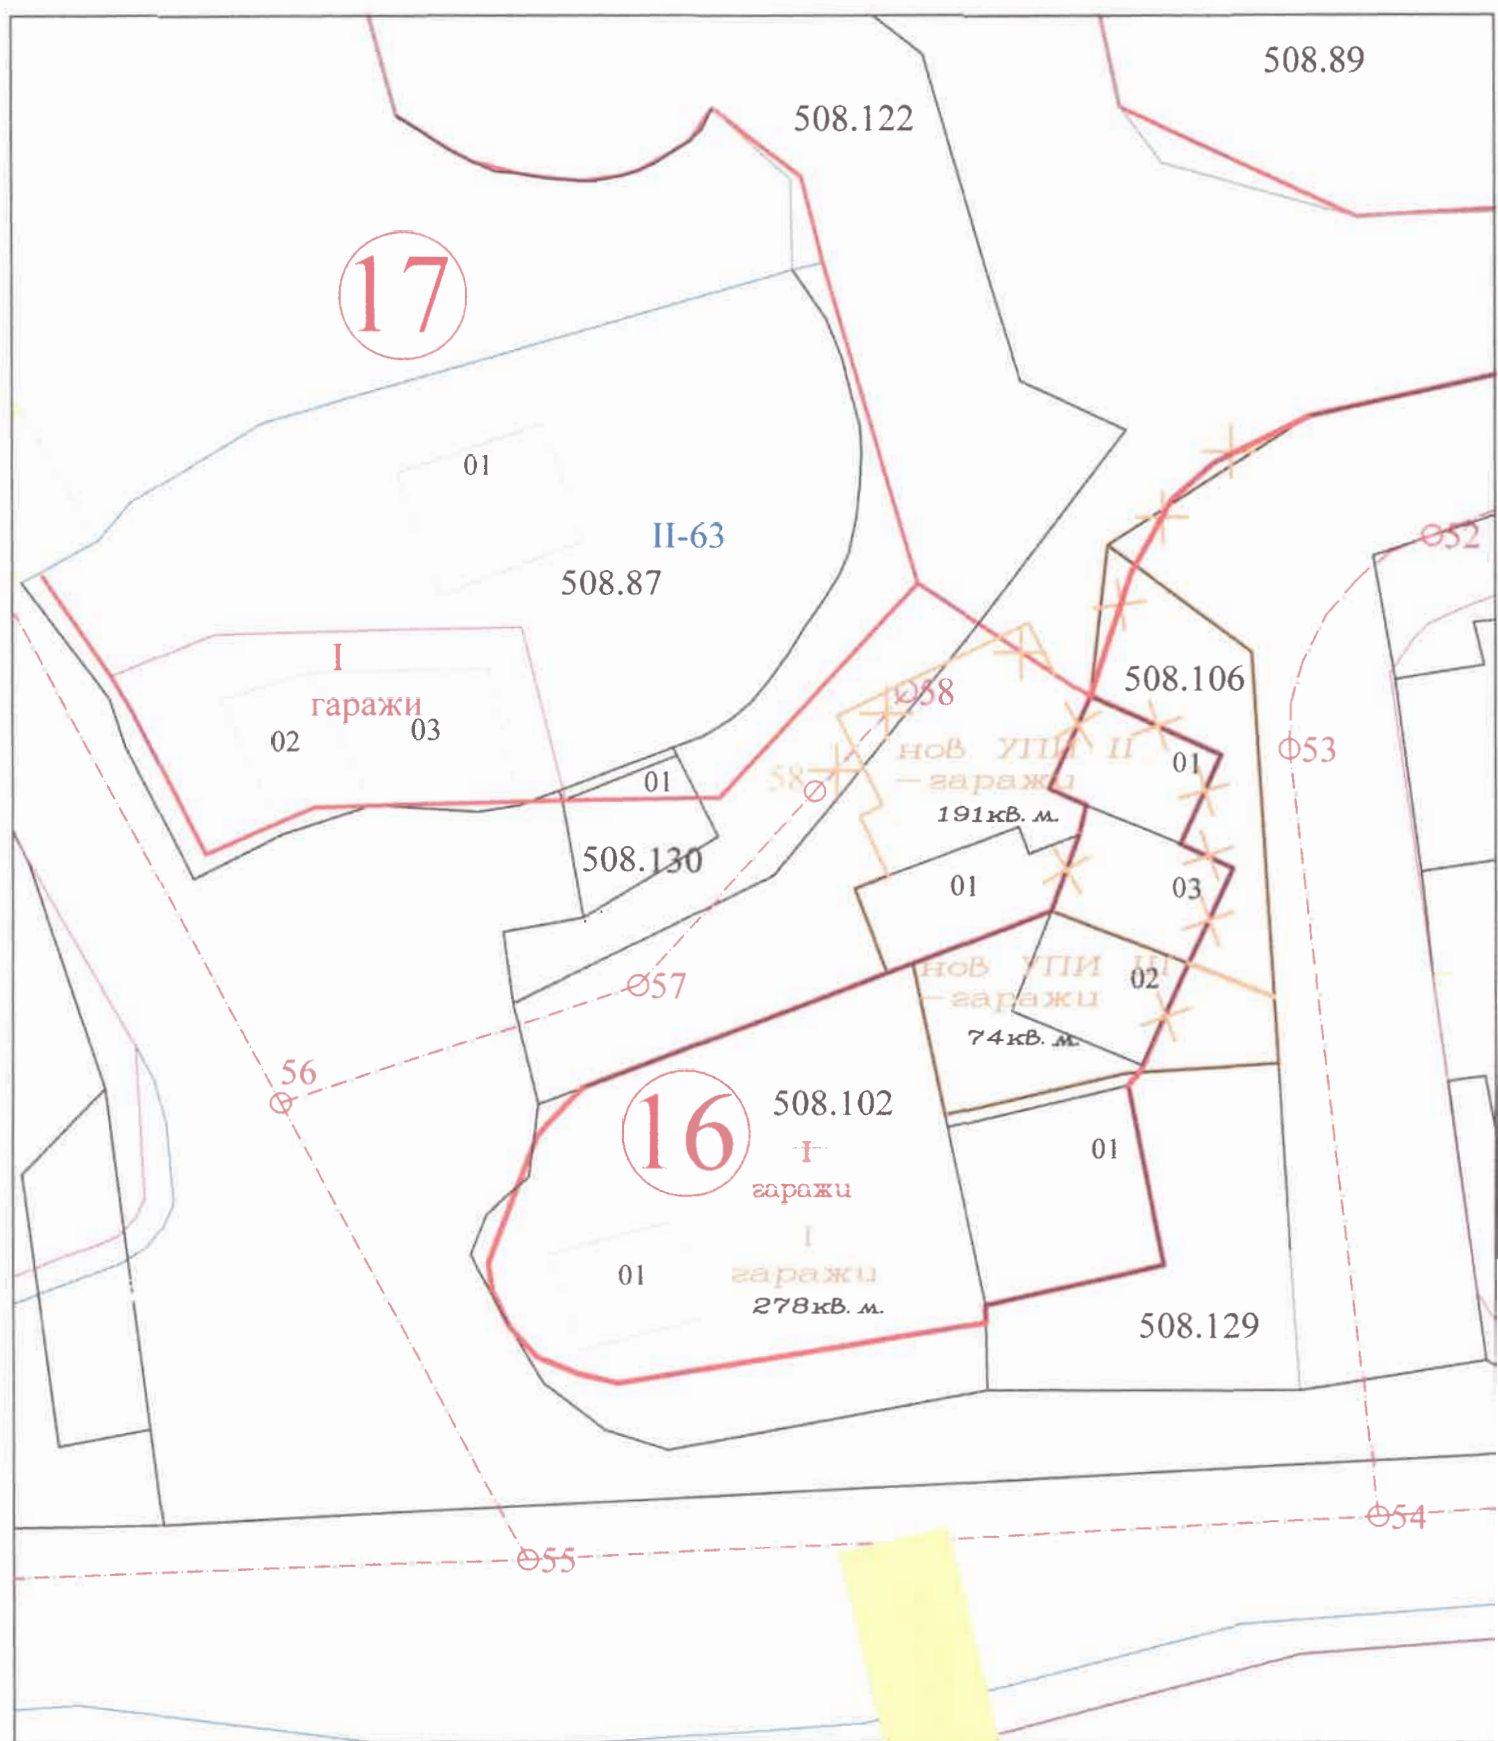


Възложител: /Община Рудозем/

ПРЕДЛОЖЕНИЕ ЗА ИЗМЕНЕНИЕ НА ПУП-ПР /изменение/
УПИ I-гаражи В кв.16 по плана на с.Бяла река,
общ.Рудозем и улична регулация

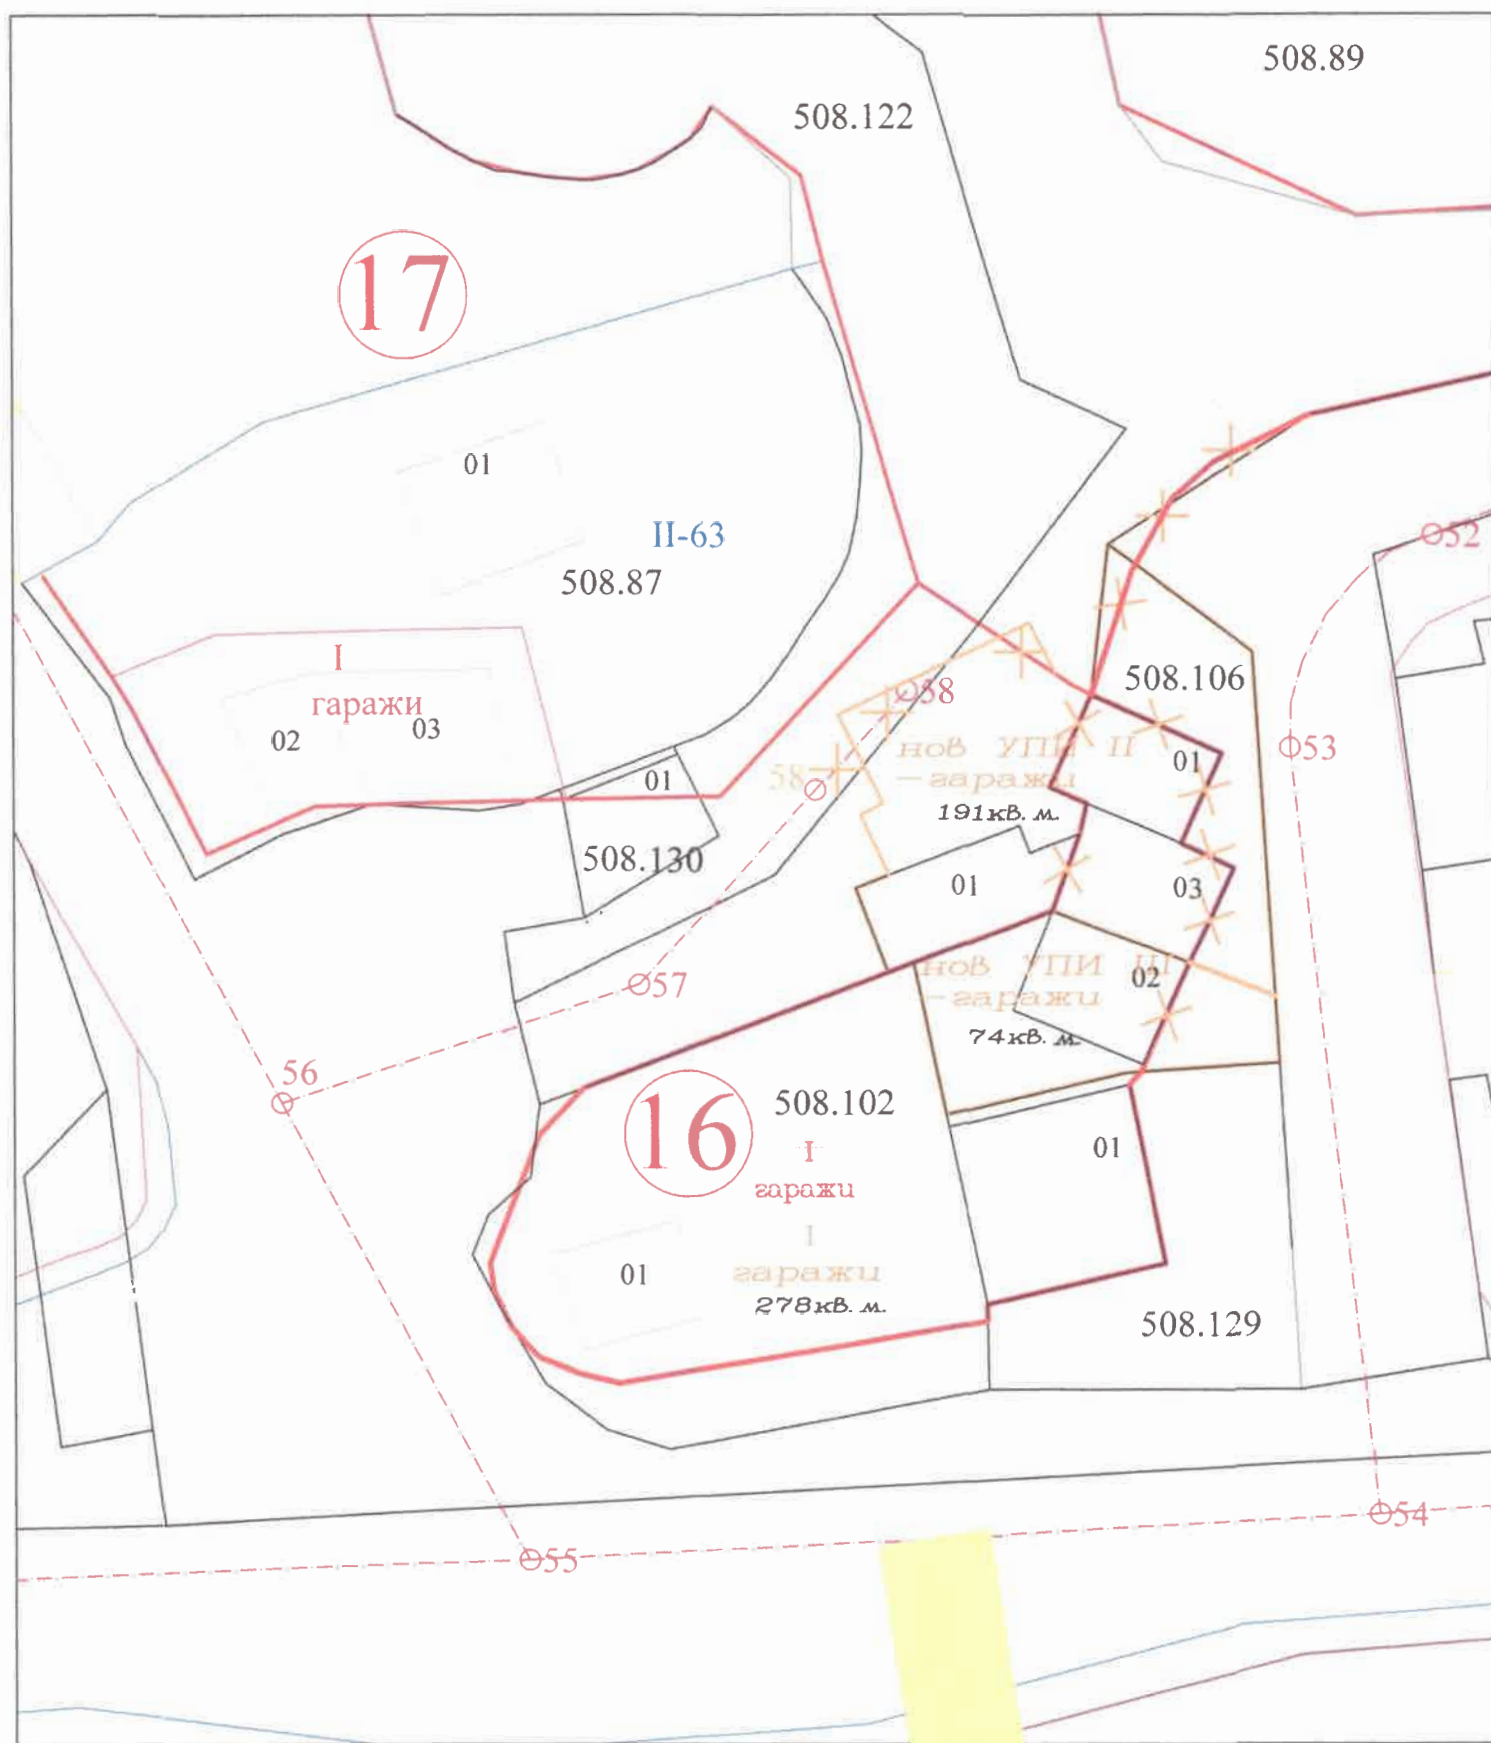

Възложител:... /Община Рудозем/

ПРЕДЛОЖЕНИЕ ЗА ИЗМЕНЕНИЕ НА ПУП-ПР /изменение/
УПИ I-гаражи В кв.16 по плана на с.Бяла река,
общ.Рудозем и улична регулация

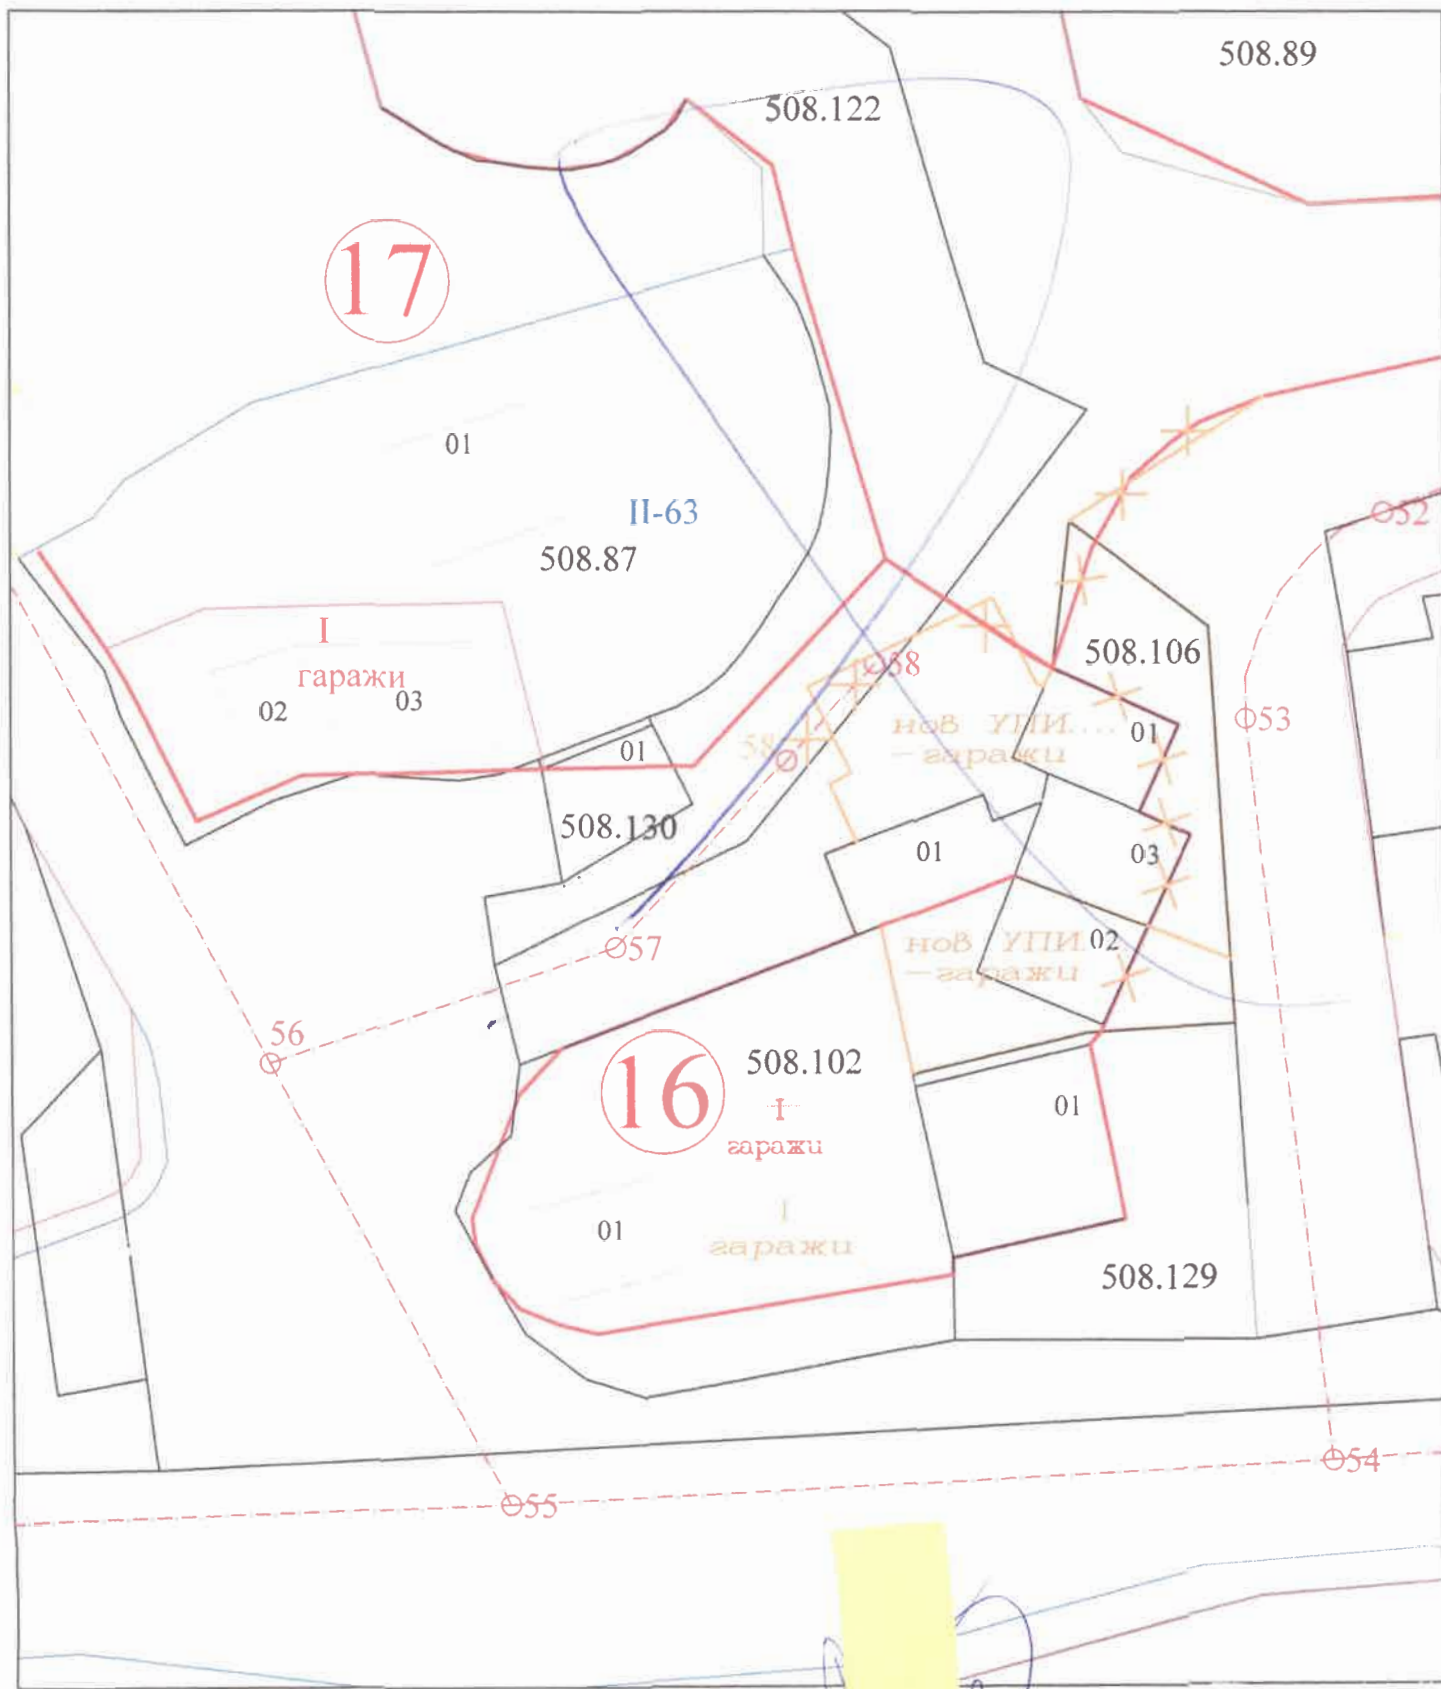

Възложител/Община Рудозем/



СЛУЖБА ПО ГЕОДЕЗИЯ, КАРТОГРАФИЯ И КАДАСТЪР - ГР. СМОЛЯН

4700, Бул. "БЪЛГАРИЯ" №69, 0301/63101; 63100,
smoljan@cadastre.bg, БУЛСТАТ:130362903

ОБЩИНА РУДОЗЕМ
ПРЕКЪСНА УСТРОЙСТВО НА ТЕРИТОРИЯТА
№ 15
Дата: 21.01.2020

СКИЦА НА ПОЗЕМЛЕН ИМОТ
№ 15-50058-20.01.2020 г.

Поземлен имот с идентификатор 07689.508.106

С. Бяла река, общ. Рудозем, обл. Смолян

По кадастралната карта и кадастралните регистри, одобрени със Заповед РД-18-12/10.03.2010 г.
на ИЗПЪЛНИТЕЛЕН ДИРЕКТОР НА АГКК

Последно изменение със заповед: няма издадена заповед за изменение в КККР


Адрес на поземления имот: с. Бяла река, п.к. 4966, с.о. Бяла река

Площ: 177 кв.м

Трайно предназначение на територията: Урбанизирана

Начин на трайно ползване: Ниско застрояване (до 10 м)

Координатна система ККС2005

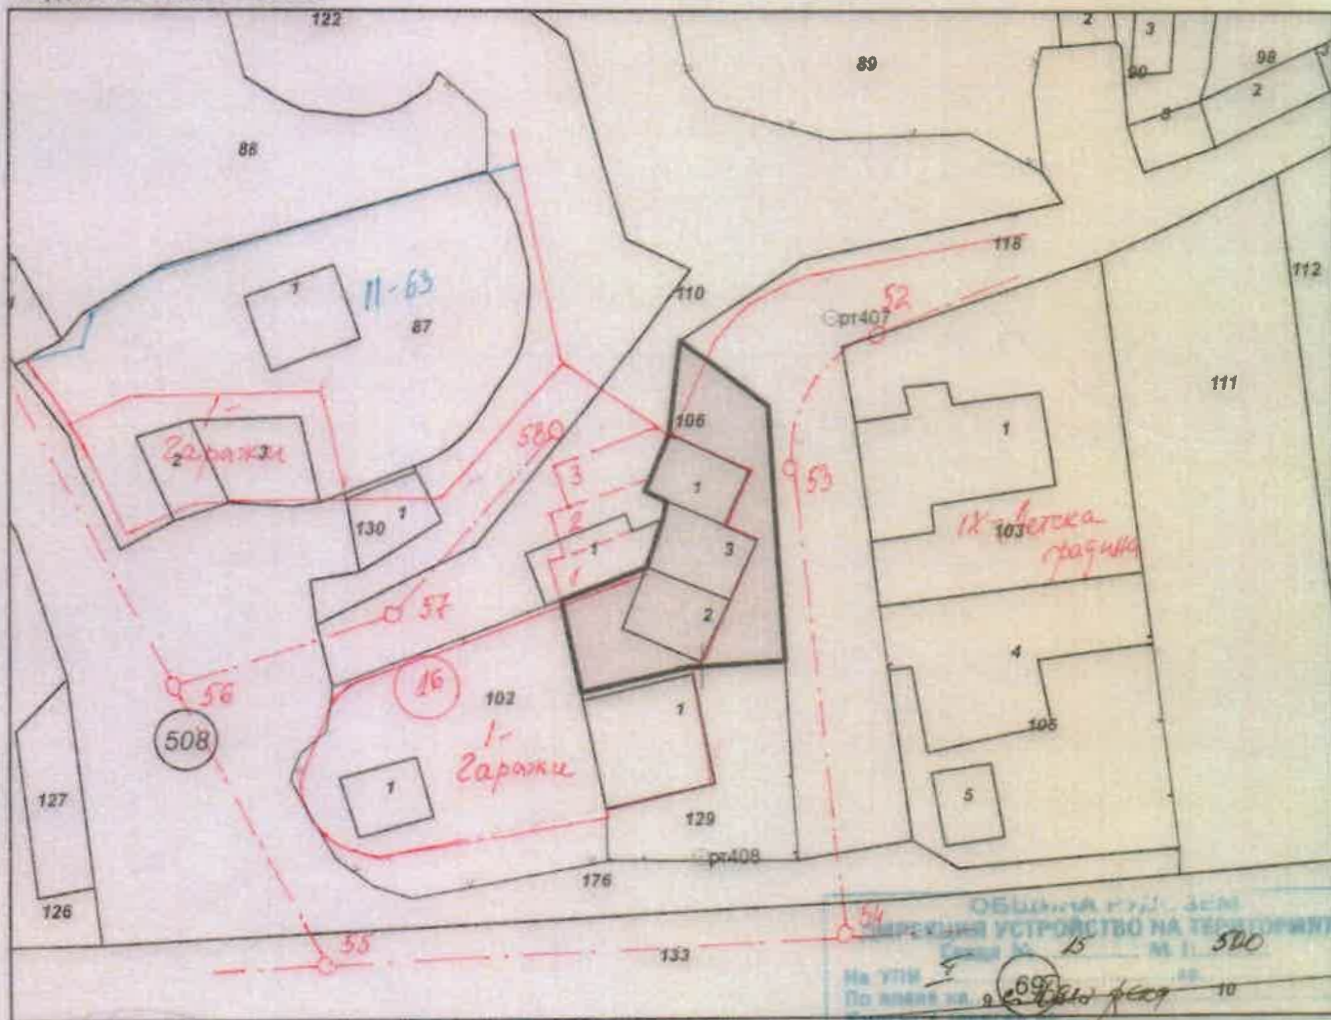

М 1:500

Предходен идентификатор: няма

Номер по предходен план: 126,127,128, квартал: 16, парцел: 1

Съсед: 07689.508.102, 07689.508.129, 07689.508.110, 07689.508.118

Скица № 15-50058-20.01.2020 г. издадена въз основа на
документ с входящ № 01-29484-20.01.2020 г.

арх: ШЕБАН ХИЛМИЕВ БИЛЯНОВ ОЗЛ Рудозем



СЛУЖБА ПО ГЕОДЕЗИЯ, КАРТОГРАФИЯ И КАДАСТЪР - ГР. СМОЛЯН

4700, Бул. "БЪЛГАРИЯ" №69, 0301/63101, 63100,
smoljan@cadastre.bg, БУЛСТАТ:130362903

СКИЦА НА ПОЗЕМЛЕН ИМОТ № 15-199714-26.02.2020 г.

Поземлен имот с идентификатор **07689.508.122**

С. Бяла река, общ. Рудозем, обл. Смолян

По кадастралната карта и кадастралните регистри, одобрени със **Заповед РД-18-12/10.03.2010 г.**
на ИЗПЪЛНИТЕЛЕН ДИРЕКТОР НА АГКК

Последно изменение със заповед: **няма издадена заповед за изменение в КККР**


Адрес на поземления имот: **с. Бяла река, п.к. 4966, с.о. Бяла река**

Площ: **869 кв.м**

Трайно предназначение на територията: **Урбанизирана**

Начин на трайно ползване: **Ниско застрояване (до 10 м)**

Координатна система ККС2005

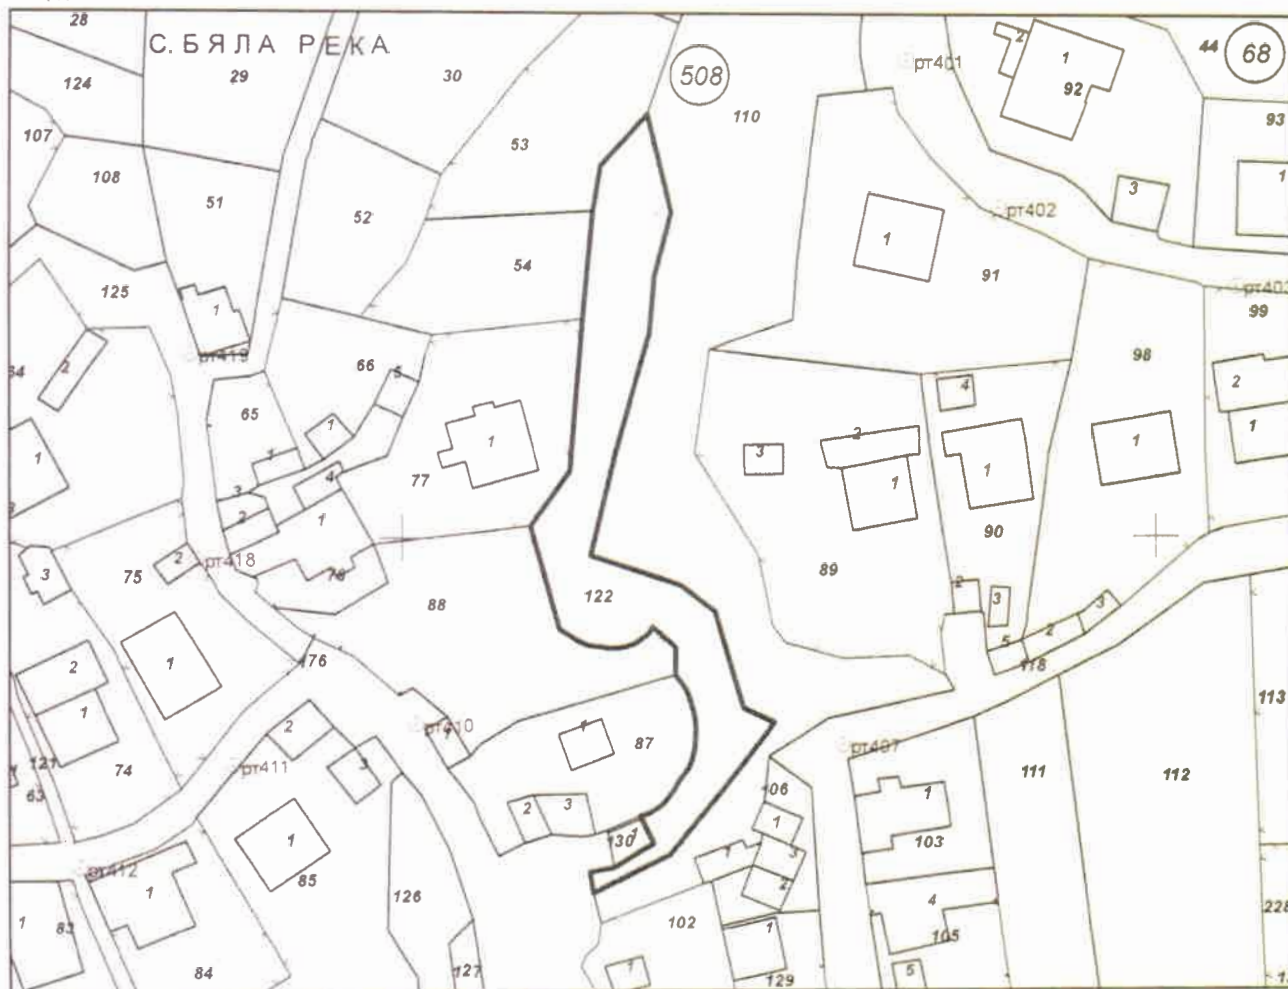



Съседни: 07689.508.176, 07689.508.88, 07689.508.87, 07689.508.130, 07689.508.110, 07689.508.53,
07689.508.54, 07689.508.77

Собственици:
няма данни

Носители на други вещни права:
няма данни

Сгради, които попадат върху имота

...

Скица № 15-199714-26.02.2020 г. издадена въз основа на
документ с входящ № 01-104698-26.02.2020 г.

Сениха Мехмедова Маданска ОЗЛ Рудозем



СЛУЖБА ПО ГЕОДЕЗИЯ, КАРТОГРАФИЯ И КАДАСТЪР - ГР. СМОЛЯН

4700, Бул. "БЪЛГАРИЯ" №69, 0301/63101; 63100,
smoljan@cadastre.bg, БУЛСТАТ:130362903

СКИЦА НА ПОЗЕМЛЕН ИМОТ № 15-50058-20.01.2020 г.

Поземлен имот с идентификатор **07689.508.106**

С. Бяла река, общ. Рудозем, обл. Смолян

По кадастралната карта и кадастралните регистри, одобрени със **Заповед РД-18-12/10.03.2010 г.**
на ИЗПЪЛНИТЕЛЕН ДИРЕКТОР НА АГКК

Последно изменение със заповед: **няма издадена заповед за изменение в КККР**

Адрес на поземления имот: **с. Бяла река, п.к. 4966, с.о. Бяла река**

Площ: **177 кв.м**

Трайно предназначение на територията: **Урбанизирана**

Начин на трайно ползване: **Ниско застрояване (до 10 м)**

Координатна система ККС2005



М 1:500

Предходен идентификатор: **няма**

Номер по предходен план: **126, 127, 128, квартал: 16, парцел: 1**

Съседи: **07689.508.102, 07689.508.129, 07689.508.110, 07689.508.118**

Скица № 15-50058-20.01.2020 г. издадена въз основа на
документ с входящ № 01-29484-20.01.2020 г.

арх. ШЕБАН ХИЛМИЕВ БИЛЯНОВ ОЗЛ Рудозем



Собственици:

1. **000615075, ОБЩИНА РУДОЗЕМ**

Няма данни за идеалните части

Няма документ за собственост от 0000г.

Носители на други вещни права:

няма данни

Сгради, които попадат върху имота

1. Сграда **07689.508.106.1**: застроена площ **22 кв.м.**, брой надземни етажи **1**, брой подземни етажи **няма данни**, предназначение: **Хангар, депо, гараж**

2. Сграда **07689.508.106.2**: застроена площ **24 кв.м.**, брой надземни етажи **1**, брой подземни етажи **няма данни**, предназначение: **Хангар, депо, гараж**

3. Сграда **07689.508.106.3**: застроена площ **26 кв.м.**, брой надземни етажи **1**, брой подземни етажи **няма данни**, предназначение: **Хангар, депо, гараж**



Скица № **15-50058-20.01.2020** г. издадена въз основа на
документ с входящ № **01-29484-20.01.2020** г.

арх. **ШЕБАН ХИЛМИЕВ БИЛЯНОВ** ОЗЛ Рудозем



СЛУЖБА ПО ГЕОДЕЗИЯ, КАРТОГРАФИЯ И КАДАСТЪР - ГР. СМОЛЯН

4700, Бул. "БЪЛГАРИЯ" №69, 0301/63101; 63100,
smoljan@cadastre.bg, БУЛСТАТ:130362903

СКИЦА НА ПОЗЕМЛЕН ИМОТ № 15-50058-20.01.2020 г.

Поземлен имот с идентификатор **07689.508.106**

С. Бяла река, общ. Рудозем, обл. Смолян

По кадастралната карта и кадастралните регистри, одобрени със **Заповед РД-18-12/10.03.2010 г.**
на ИЗПЪЛНИТЕЛЕН ДИРЕКТОР НА АГКК

Последно изменение със заповед: **няма издадена заповед за изменение в КККР**

Адрес на поземления имот: **с. Бяла река, п.к. 4966, с.о. Бяла река**

Площ: **177 кв.м**

Трайно предназначение на територията: **Урбанизирана**

Начин на трайно ползване: **Ниско застрояване (до 10 м)**

Координатна система ККС2005



М 1:500

Предходен идентификатор: **няма**

Номер по предходен план: **126,127,128, квартал: 16, парцел: 1**

Съседи: **07689.508.102, 07689.508.129, 07689.508.110, 07689.508.118**

Скица № 15-50058-20.01.2020 г. издадена въз основа на
документ с входящ № 01-29484-20.01.2020 г.

арх. ШЕБАН ХИЛМИЕВ БИЛЯНОВ ОЗЛ Рудозем



Собственици:

1. **000615075, ОБЩИНА РУДОЗЕМ**

Няма данни за идеалните части

Няма документ за собственост от 0000г.

Носители на други вещни права:

няма данни

Сгради, които попадат върху имота

1. Сграда **07689.508.106.1**: застроена площ **22 кв.м.**, брой надземни етажи **1**, брой подземни етажи **няма данни**, предназначение: **Хангар, депо, гараж**

2. Сграда **07689.508.106.2**: застроена площ **24 кв.м.**, брой надземни етажи **1**, брой подземни етажи **няма данни**, предназначение: **Хангар, депо, гараж**

3. Сграда **07689.508.106.3**: застроена площ **26 кв.м.**, брой надземни етажи **1**, брой подземни етажи **няма данни**, предназначение: **Хангар, депо, гараж**



Скица № 15-50058-20.01.2020 г. издадена въз основа на
документ с входящ № 01-29484-20.01.2020 г.

арх. ШЕБАН ХИЛМИЕВ БИЛЯНОВ ОЗЛ Рудозем



СЛУЖБА ПО ГЕОДЕЗИЯ, КАРТОГРАФИЯ И КАДАСТЪР - ГР. СМОЛЯН

4700, Бул. "БЪЛГАРИЯ" №69, 0301/63101; 63100,
smoljan@cadastre.bg, БУЛСТАТ:130362903

СКИЦА НА ПОЗЕМЛЕН ИМОТ № 15-50057-20.01.2020 г.

Поземлен имот с идентификатор **07689.508.110**

С. Бяла река, общ. Рудозем, обл. Смолян

По кадастралната карта и кадастралните регистри, одобрени със **Заповед РД-18-12/10.03.2010 г.**
на **ИЗПЪЛНИТЕЛЕН ДИРЕКТОР НА АГКК**

Последно изменение със заповед: **няма издадена заповед за изменение в КККР**

Адрес на поземления имот: **с. Бяла река, п.к. 4966, с.о. Бяла река**

Площ: **3374 кв.м**

Трайно предназначение на територията: **Урбанизирана**

Начин на трайно ползване: **Ниско застрояване (до 10 m)**

Координатна система ККС2005



М 1:2000

Предходен идентификатор: **няма**

Номер по предходен план: **квартал: 17, парцел: 9**

Скица № 15-50057-20.01.2020 г. издадена въз основа на
документ с входящ № 01-29484-20.01.2020 г.

арх. ШЕБАН ХИЛМИЕВ БИЛЯНОВ ОЗЛ Рудозем



Съседи: 07689.508.53, 07689.508.176, 07689.508.122, 07689.508.102, 07689.508.106, 07689.508.89,
07689.508.91, 07689.508.31, 07689.508.118

Собственици:

1. 000615075, ОБЩИНА РУДОЗЕМ

Няма данни за идеалните части

Няма документ за собственост от 0000г.

Носители на други вещни права:

няма данни

Сгради, които попадат върху имота


1. Сграда 07689.508.110.1: застроена площ 27 кв.м., брой надземни етажи 1, брой подземни етажи **няма данни**, предназначение: Хангар, депо, гараж



Скица № 15-50057-20.01.2020 г. издадена въз основа на
документ с входящ № 01-29484-20.01.2020 г.

арх. ШЕБАН ХИЛМИЕВ БИЛЯНОВ ОЗЛ Рудозем



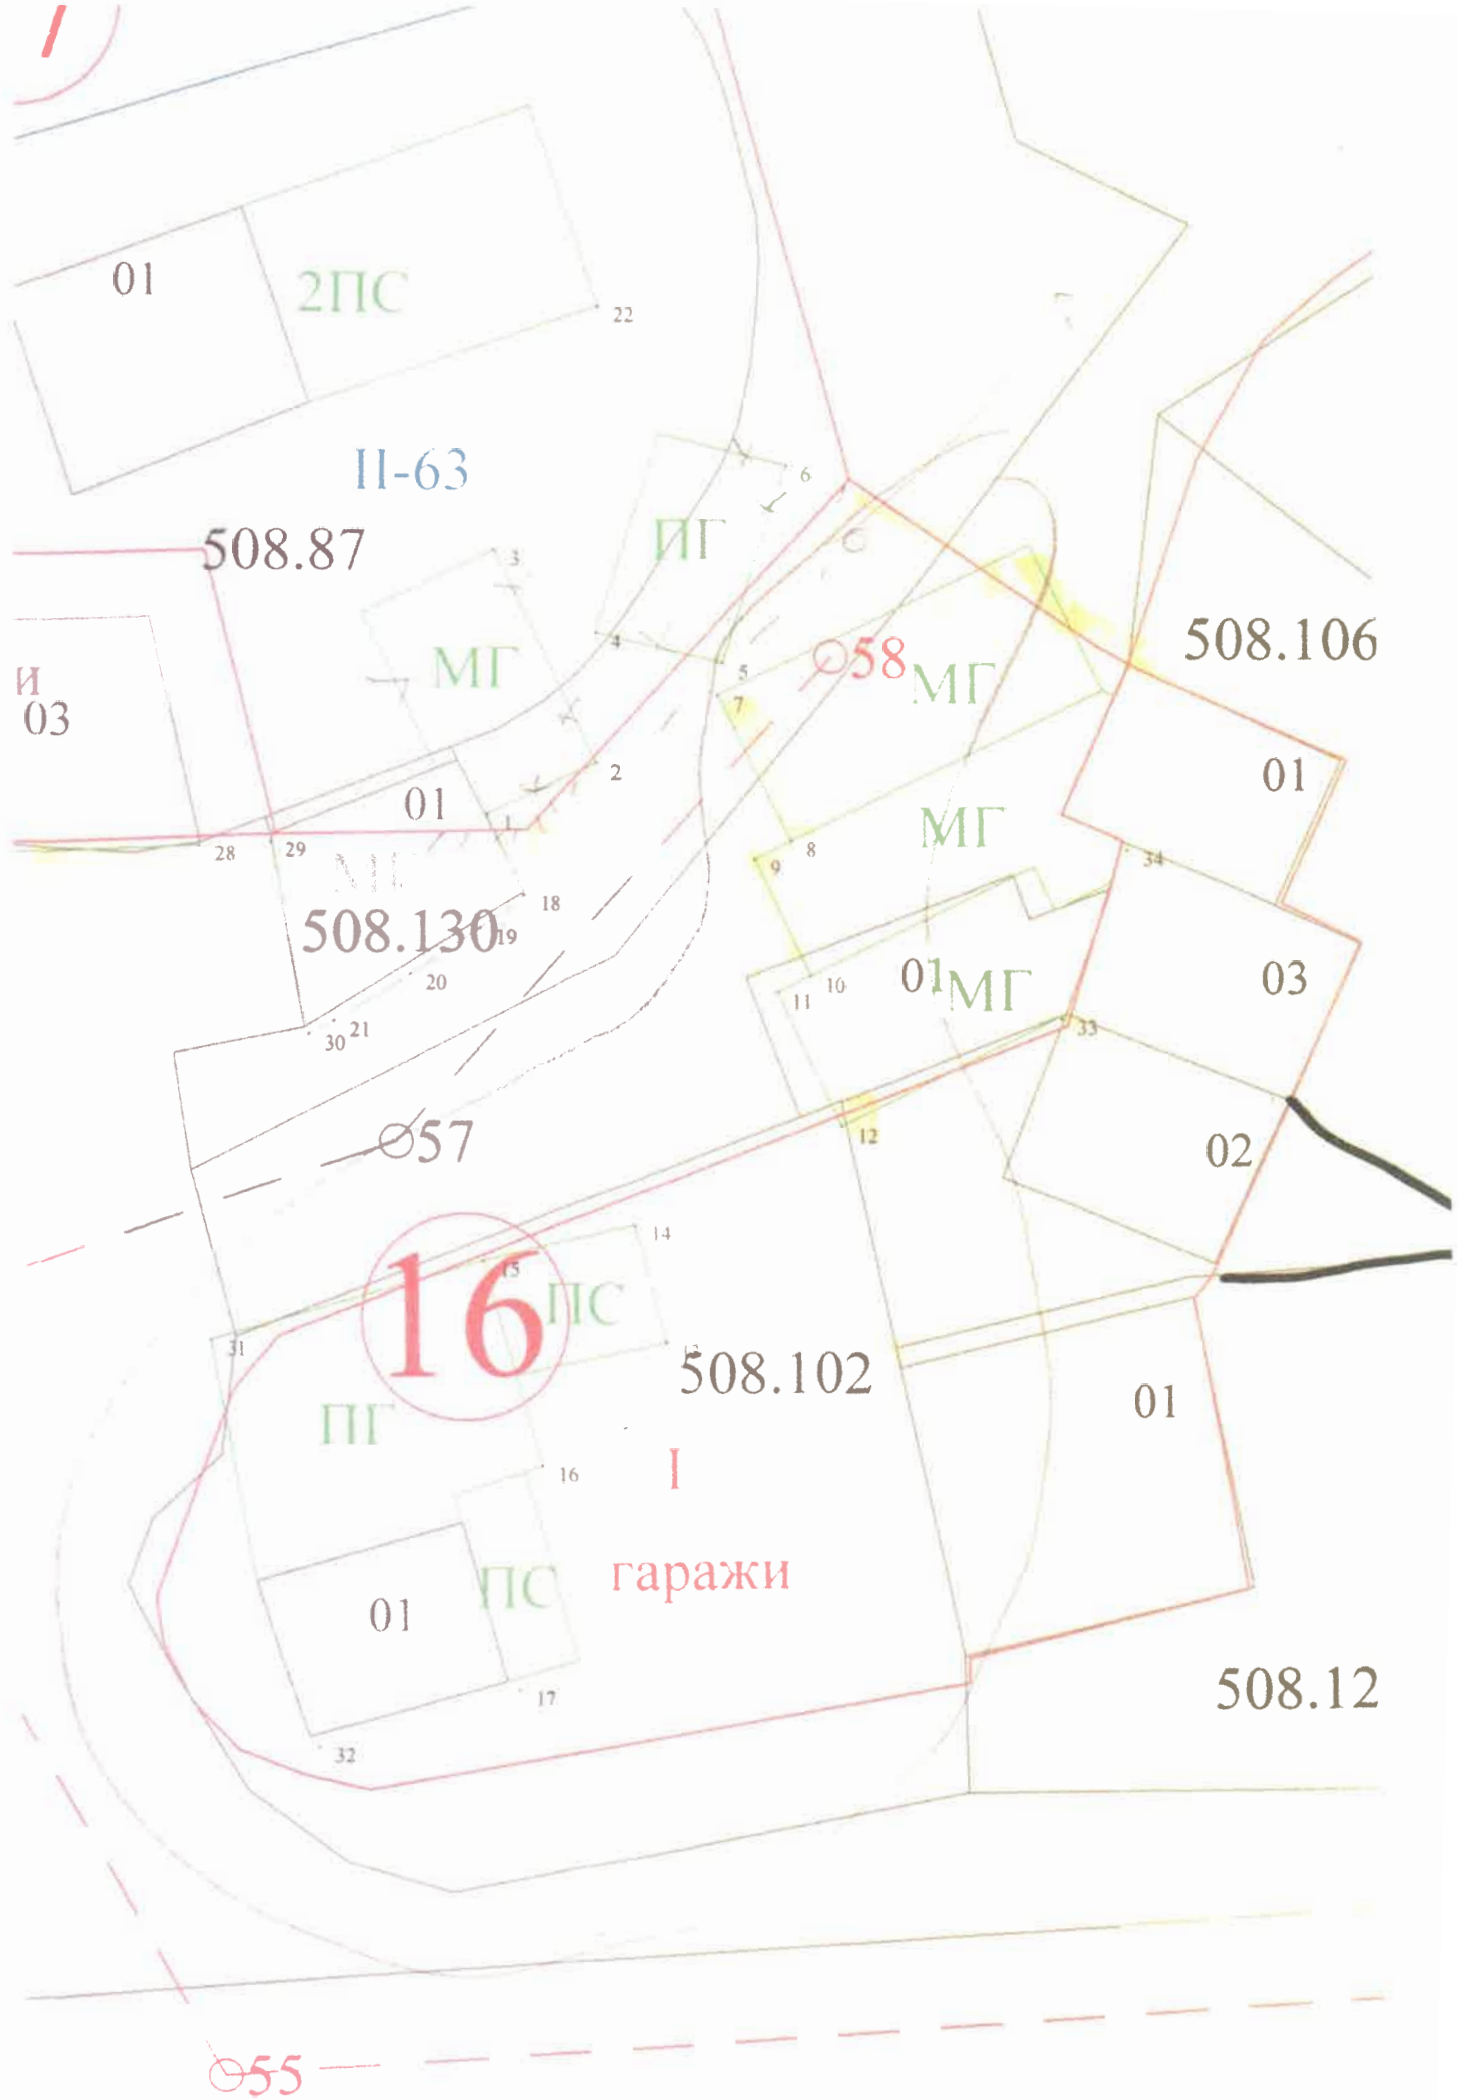

РЕПУБЛИКА БЪЛГАРИЯ
МИНИСТЕРСТВО НА РЕГИОНАЛНОТО РАЗВИТИЕ И БЛАГОУСТРОЙСТВОТО
ОБЩИНА РУДОЗЕМ ЕИК 000615075 ОБЛАСТ СМОЛЯН

УТВЪРЖДАВАМ:.....
/подпис и печат /

КМЕТ НА ОБЩИНА
РУМЕН ВЕНЦИСЛАВОВ ПЕХЛИВАНОВ

Вписване по ЗС/ПВ

Служба по вписванията:

Вх.рег.№. 6.45. дв.вх. № 6.4.1.15.09.21

Акт № 48. том. 3. парт. № 13612

Съдия по вписванията :.....

АКТ № 7.97
ЗА ЧАСТНА ОБЩИНСКА СОБСТВЕНОСТ

Регистр Картотека Досие

1. ДАТА НА СЪСТАВЯНЕ	14.09.2021 г.
2. ПРАВНО ОСНОВАНИЕ	Чл.2 ал.1 т.1, чл.3 ал. и чл.56 от ЗОС
3. ВИД И ОПИСАНИЕ НА ИМОТА	Имот с идентификатор 07689.508.122 / нула седем хиляди шестстотин осемдесет и девет, точка, петстотин и осем, точка, сто сто двадесет и две / с площ 869/ осемстотин шестдесет и девет / м ²
4. МЕСТОНАХОЖДЕНИЕ НА ИМОТА	С.Бяла река Общ.Рудозем
5. ГРАНИЦИ НА ИМОТА	Имот с идентификатор: 07689.508.176, 07689.508.88, 07689.508.87, 07689.508.130, 07689.508.110, 07689.508.53, 07689.508.54 и 07689.508.77
6. ДАНЪЧНА ОЦЕНКА НА ИМОТА КЪМ МОМЕНТА НА УТВЪРЖДАВАНЕ НА АКТА:	2085,60 лв.
7. БИВШ СОБСТВЕНИК НА ИМОТА	
8. СЪСОБСТВЕНИЦИ	
9. НОМЕР И ДАТА НА СЪСТАВЕНИ ПО – РАНО АКТОВЕ	
10. ПРЕДОСТАВЕНИ ПРАВА ЗА УПРАВЛЕНИЕ:	
11. УЧРЕДЕНИ ИЛИ ВЪЗНИКНАЛИ ОГРАНИЧЕНИ ВЕЩНИ ПРАВА ВЪРХУ ИМОТА:	
12. АКТОСЪСТАВИТЕЛ: Елена Петрова Димовска гл.спец."Общ.собственост"	/подпис
13. ЗАБЕЛЕЖКИ:	



СЛУЖБА ПО ГЕОДЕЗИЯ, КАРТОГРАФИЯ И КАДАСТЪР - ГР. СМОЛЯН

4700, Бул. "БЪЛГАРИЯ" №69, 0301/63101; 63100.
smoljan@cacastre.bg, БУЛСТАТ:130362903

СКИЦА НА ПОЗЕМЛЕН ИМОТ № 15-131418-06.02.2023 г.

Поземлен имот с идентификатор **07689.508.122**

С. Бяла река, общ. Рудозем, обл. Смолян

По кадастралната карта и кадастралните регистри, одобрени със **Заповед РД-18-12/10.03.2010 г.**
на ИЗПЪЛНИТЕЛЕН ДИРЕКТОР НА АГКК

Последно изменение на кадастралната карта и кадастралните регистри, засягащо поземления имот е от **21.09.2021 г.**


Адрес на поземления имот: **с. Бяла река**

Площ: **869 кв. м**

Трайно предназначение на територията: **Урбанизирана**

Начин на трайно ползване: **Ниско застрояване (до 10 m)**

Координатна система ККС2005

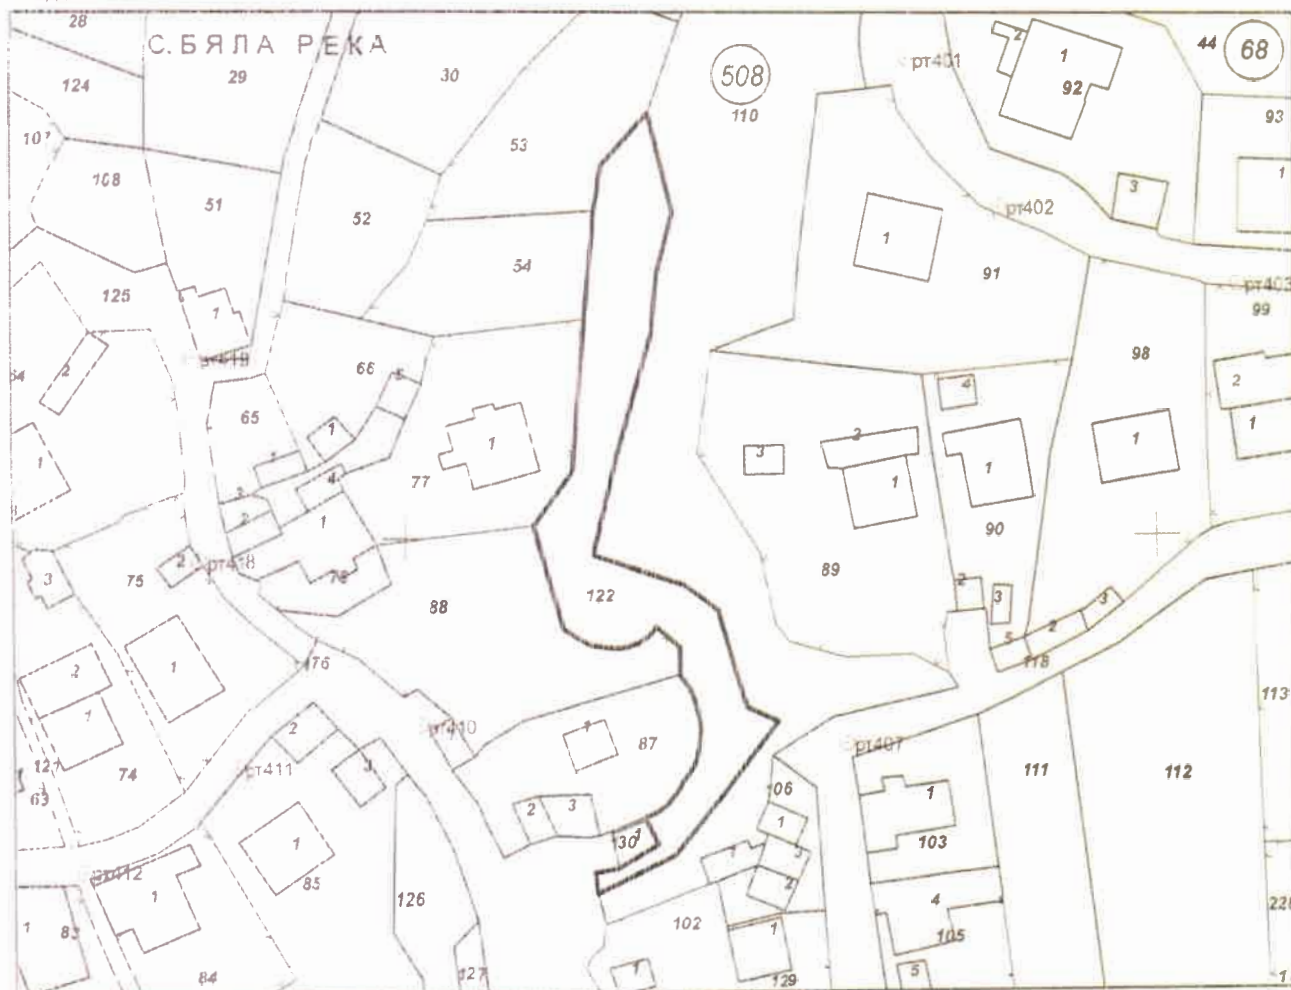

М 1:1000

Гредишен идентификатор: **няма**
Номер по преходен план: **няма**

Скица № 15-131418-06.02.2023 г. издадена въз основа на
заявление с входящ № 01-70842-06.02.2023 г.

АЛТИМИР ФИДАНОВ БАЛЕВ ОЗЛ Рудозем



Съседни: 07689.508.176, 07689.508.88, 07689.508.87, 07689.508.130, 07689.508.110, 07689.508.53,
07689.508.54, 07689.508.77

Собственици по данни от КРНИ:

1. 000615075, ОБЩИНА РУДОЗЕМ

Ид. част 1/1 от правото на собственост

Акт за частна общинска собственост № 78 том 3 рег. 642 от 15.09.2021г., издаден от Служба по
вписванията гр.Мадан

Носители на други вещни права по данни от КРНИ:

няма данни

Сгради, които попадат върху имота

няма данни за сгради

Скица № 15-131418-06.02.2023 г. издадена въз основа на
заявление с входящ № 01-70842-06.02.2023 г.

АЛТИМИР ФИДАНОВ БАЛЕВ ОЗЛ Рудозем

РЕПУБЛИКА БЪЛГАРИЯ
МИНИСТЕРСТВО НА РЕГИОНАЛНОТО РАЗВИТИЕ И БЛАГОУСТРОЙСТВОТО
ОБЩИНА РУДОЗЕМ ЕИК 000615075 ОБЛАСТ СМОЛЯН

УТВЪРЖДАВАМ:.....

/подпис и печат /

КМЕТ НА ОБЩИНА
РУМЕН ВЕНЦИСЛАВОВ ПЕХЛИВАНОВ

Вписване по ЗС/ПВ

Служба по вписванията:

Вх. рег. №... 677 дв. вх. № 677, 15.09.21г.

Акт № 8.2 том... 3 парт. № 136.15

Съдия по вписванията :.....

АКТ № 799
ЗА ЧАСТНА ОБЩИНСКА СОБСТВЕНОСТ

Регистр Картотека Досие

1. ДАТА НА СЪСТАВЯНЕ	14.09.2021 г.
2. ПРАВНО ОСНОВАНИЕ	Чл.2 ал.1 т.1, чл.3 ал. и чл.56 от ЗОС
3. ВИД И ОПИСАНИЕ НА ИМОТА	Имот с идентификатор 07689.508.106 / нула седем хиляди шестстотин осемдесет и девет, точка, петстотин и осем, точка, сто и шест / с площ 177/ сто седемдесет и седем / м ²
4. МЕСТОНАХОЖДЕНИЕ НА ИМОТА	С.Бяла река Общ.Рудозем
5. ГРАНИЦИ НА ИМОТА	Имот с идентификатор: 07689.508.102, 07689.508.129, 07689.508.110 и 07689.508.118
6. ДАНЪЧНА ОЦЕНКА НА ИМОТА КЪМ МОМЕНТА НА УТВЪРЖДАВАНЕ НА АКТА:	424,80 лв.
7. БИВШ СОБСТВЕНИК НА ИМОТА	
8. СЪСОБСТВЕНИЦИ	
9. НОМЕР И ДАТА НА СЪСТАВЕНИ ПО - РАНО АКТОВЕ	
10. ПРЕДОСТАВЕНИ ПРАВА ЗА УПРАВЛЕНИЕ:	
11. УЧРЕДЕНИ ИЛИ ВЪЗНИКНАЛИ ОГРАНИЧЕНИ ВЕЩНИ ПРАВА ВЪРХУ ИМОТА:	
12. АКТОСЪСТАВИТЕЛ:	Елена Петрова Димовска гл.спец."Общ.собственост"
13. ЗАБЕЛЕЖКИ:	



СЛУЖБА ПО ГЕОДЕЗИЯ, КАРТОГРАФИЯ И КАДАСТЪР - ГР. СМОЛЯН

4700, Бул. "БЪЛГАРИЯ" №69, 0301/63101; 63100,
smoljan@cacastre.bg, БУЛСТАТ:130362903

СКИЦА НА ПОЗЕМЛЕН ИМОТ № 15-131414-06.02.2023 г.

Поземлен имот с идентификатор **07689.508.106**

С. Бяла река, общ. Рудозем, обл. Смолян

По кадастралната карта и кадастралните регистри, одобрени със **Заповед РД-18-12/10.03.2010 г.**
на ИЗПЪЛНИТЕЛЕН ДИРЕКТОР НА АГКК

Последно изменение на кадастралната карта и кадастралните регистри, засягащо поземления имот е от **21.09.2021 г.**

Адрес на поземления имот: **с. Бяла река**

Площ: **177 кв. м**

Трайно предназначение на територията: **Урбанизирана**

Начин на трайно ползване: **Ниско застрояване (до 10 m)**

Координатна система KKC2005



М 1:500

Гредишен идентификатор: **няма**

Номер по предходен план: **126,127,128, квартал: 16, парцел: I**

Скица № 15-131414-06.02.2023 г. издадена въз основа на
заявление с входящ № 01-70842-06.02.2023 г.

АЛТИМИР ФИДАНОВ БАЛЕВ ОЗЛ Рудозем



Съседи: 07689.508.102, 07689.508.129, 07689.508.110, 07689.508.118

Собственици по данни от КРНИ:

1. **000615075, ОБЩИНА РУДОЗЕМ**

Ид. част 1/1 от правото на собственост

Акт за частна общинска собственост № 80 том 3 рег. 644 от 15.09.2021г., издаден от Служба по вписванията гр.Мадан

Носители на други вещни права по данни от КРНИ:

няма данни

Сгради, които попадат върху имота

1. Сграда 07689.508.106.1: застроена площ 22 кв. м, брой етажи 1, предназначение: **Гараж**

2. Сграда 07689.508.106.2: застроена площ 24 кв. м, брой етажи 1, предназначение: **Гараж**

3. Сграда 07689.508.106.3: застроена площ 26 кв. м, брой етажи 1, предназначение: **Гараж**

Скица № 15-131414-06.02.2023 г. издадена въз основа на
заявление с входящ № 01-70842-06.02.2023 г.

АГТИМИР ФИДАНОВ БАЛЕВ ОЗЛ Рудозем

РЕПУБЛИКА БЪЛГАРИЯ
МИНИСТЕРСТВО НА РЕГИОНАЛНОТО РАЗВИТИЕ И БЛАГОУСТРОЙСТВОТО
ОБЩИНА РУДОЗЕМ ЕИК 000615075 ОБЛАСТ СМОЛЯН

УТВЪРЖДАВАМ:.....
/подпис и печат /

КМЕТ НА ОБЩИНА
РУМЕН ВЕНЦИСЛАВОВ ПЕХЛИВАНОВ

Вписване по ЗС/ПВ

Служба по вписванията:

Вх.рег.№ 676.. дв.вх. № 673/15.09.21

Акт № 79.. том.. 3... парт. № 136.1.4

Съдия по вписванията :.....

АКТ № 798
ЗА ЧАСТНА ОБЩИНСКА СОБСТВЕНОСТ

Регистр Картотека Досие

1. ДАТА НА СЪСТАВЯНЕ	14.09.2021 г.
2. ПРАВНО ОСНОВАНИЕ	Чл.2 ал.1 т.1, чл.3 ал. и чл.56 от ЗОС
3. ВИД И ОПИСАНИЕ НА ИМОТА	Имот с идентификатор 07689.508.110 / нула седем хиляди шестстотин осемдесет и девет, точка, петстотин и осем,точка,сто и десет / с площ 3374/ три хиляди триста седемдесет и четири / м ²
4. МЕСТОНАХОЖДЕНИЕ НА ИМОТА	С.Бяла река Общ.Рудозем
5. ГРАНИЦИ НА ИМОТА	Имот с идентификатор: 07689.508.53, 07689.508.176, 07689.508.122, 07689.508.102, 07689.508.106, 07689.508.89, 07689.508.91, 07689.508.31 и 07689.508.118
6. ДАНЪЧНА ОЦЕНКА НА ИМОТА КЪМ МОМЕНТА НА УТВЪРЖДАВАНЕ НА АКТА:	8097.60 лв.
7. БИВШ СОБСТВЕНИК НА ИМОТА	
8. СЪСОБСТВЕНИЦИ	
9. НОМЕР И ДАТА НА СЪСТАВЕНИ ПО – РАНО АКТОВЕ	
10. ПРЕДОСТАВЕНИ ПРАВА ЗА УПРАВЛЕНИЕ:	
11. УЧРЕДЕНИ ИЛИ ВЪЗНИКНАЛИ ОГРАНИЧЕНИ ВЕЩНИ ПРАВА ВЪРХУ ИМОТА:	
12. АКТОСЪСТАВИТЕЛ: Елена Петрова Димовска гл.спец."Общ.собственост"	/подпис/
13. ЗАБЕЛЕЖКИ:	



СЛУЖБА ПО ГЕОДЕЗИЯ, КАРТОГРАФИЯ И КАДАСТЪР - ГР. СМОЛЯН

4700, Бул. "БЪЛГАРИЯ" №69, 0301/63101; 63100,
smoljan@cacastre.bg, БУЛСТАТ:130362903

СКИЦА НА ПОЗЕМЛЕН ИМОТ № 15-131416-06.02.2023 г.

Поземлен имот с идентификатор **07689.508.110**

С. Бяла река, общ. Рудозем, обл. Смолян

По кадастралната карта и кадастралните регистри, одобрени със **Заповед РД-18-12/10.03.2010 г.**
на ИЗПЪЛНИТЕЛЕН ДИРЕКТОР НА АГКК

Последно изменение на кадастралната карта и кадастралните регистри, засягащо поземления имот е от
21.09.2021 г.

Адрес на поземления имот: **с. Бяла река**

Глощ: **3374 кв. м**

Трайно предназначение на територията: **Урбанизирана**

Начин на трайно ползване: **Ниско застрояване (до 10 m)**

Координатна система ККС2005



М 1:2000

Градешен идентификатор: **няма**

Номер по предходен план: **квартал: 17, парцел: IX**

Скица № 15-131416-06.02.2023 г. издадена въз основа на
заявление с входящ № 01-70842-06.02.2023 г.

АЛТИМИР ФИДАНОВ БАЛЕВ ОЗЛ Рудозем

Подписан с квалифициран електронен печат: Geodesy Cartography
and Cadastre Agency, E
DN: C=BG, L=София, O=Geodesy Cartography and Cadastre Agency,
CN=2 5 4 97 NTRBG-130362903, CN=Geodesy Cartography and
Cadastre Agency



Съседни: 07689.508.53, 07689.508.176, 07689.508.122, 07689.508.102, 07689.508.106, 07689.508.89,
07689.508.91, 07689.508.31, 07689.508.118

Собственици по данни от КРНИ:

1. 000615075, ОБЩИНА РУДОЗЕМ

Ид. част 1/1 от правото на собственост

Акт за частна общинска собственост № 79 том 3 рег. 643 от 15.09.2021г., издаден от Служба по
вписванията гр.Мадан

Носители на други вещни права по данни от КРНИ:

няма данни

Сгради, които попадат върху имота

1. Сграда 07689.508.110.1: застроена площ 27 кв. м, брой етажи 1, предназначение: **Гараж**

Скица № 15-131416-06.02.2023 г. издадена въз основа на
заявление с входящ № 01-70842-06.02.2023 г.

АЛТИМИР ФИДАНОВ БАЛЕВ ОЗЛР Рудозем



СЛУЖБА ПО ГЕОДЕЗИЯ, КАРТОГРАФИЯ И КАДАСТЪР - ГР. СМОЛЯН

4700, Бул. "БЪЛГАРИЯ" №69, 0301/63101, 63100,
smoljan@cadastre.bg, БУЛСТАТ:130362903

ОБЩИНА РУДОЗЕМ
ДИРЕКЦИЯ УСТРОЙСТВО НА ТЕРИТОРИЯТА

Изм. № 15
Дата 21.01.2020 г.

СКИЦА НА ПОЗЕМЛЕН ИМОТ № 15-50058-20.01.2020 г.

Поземлен имот с идентификатор 07689.508.106

С. Бяла река, общ. Рудозем, обл. Смолян

По кадастралната карта и кадастралните регистри, одобрени със Заповед РД-18-12/10.03.2010 г.
на ИЗПЪЛНИТЕЛЕН ДИРЕКТОР НА АГКК

Последно изменение със заповед: няма издадена заповед за изменение в КККР

Адрес на поземления имот: с. Бяла река, п.к. 4966, с.о. Бяла река

Площ: 177 кв.м

Трайно предназначение на територията: Урбанизирана

Начин на трайно ползване: Ниско застрояване (до 10 m)

Координатна система ККС2005

