




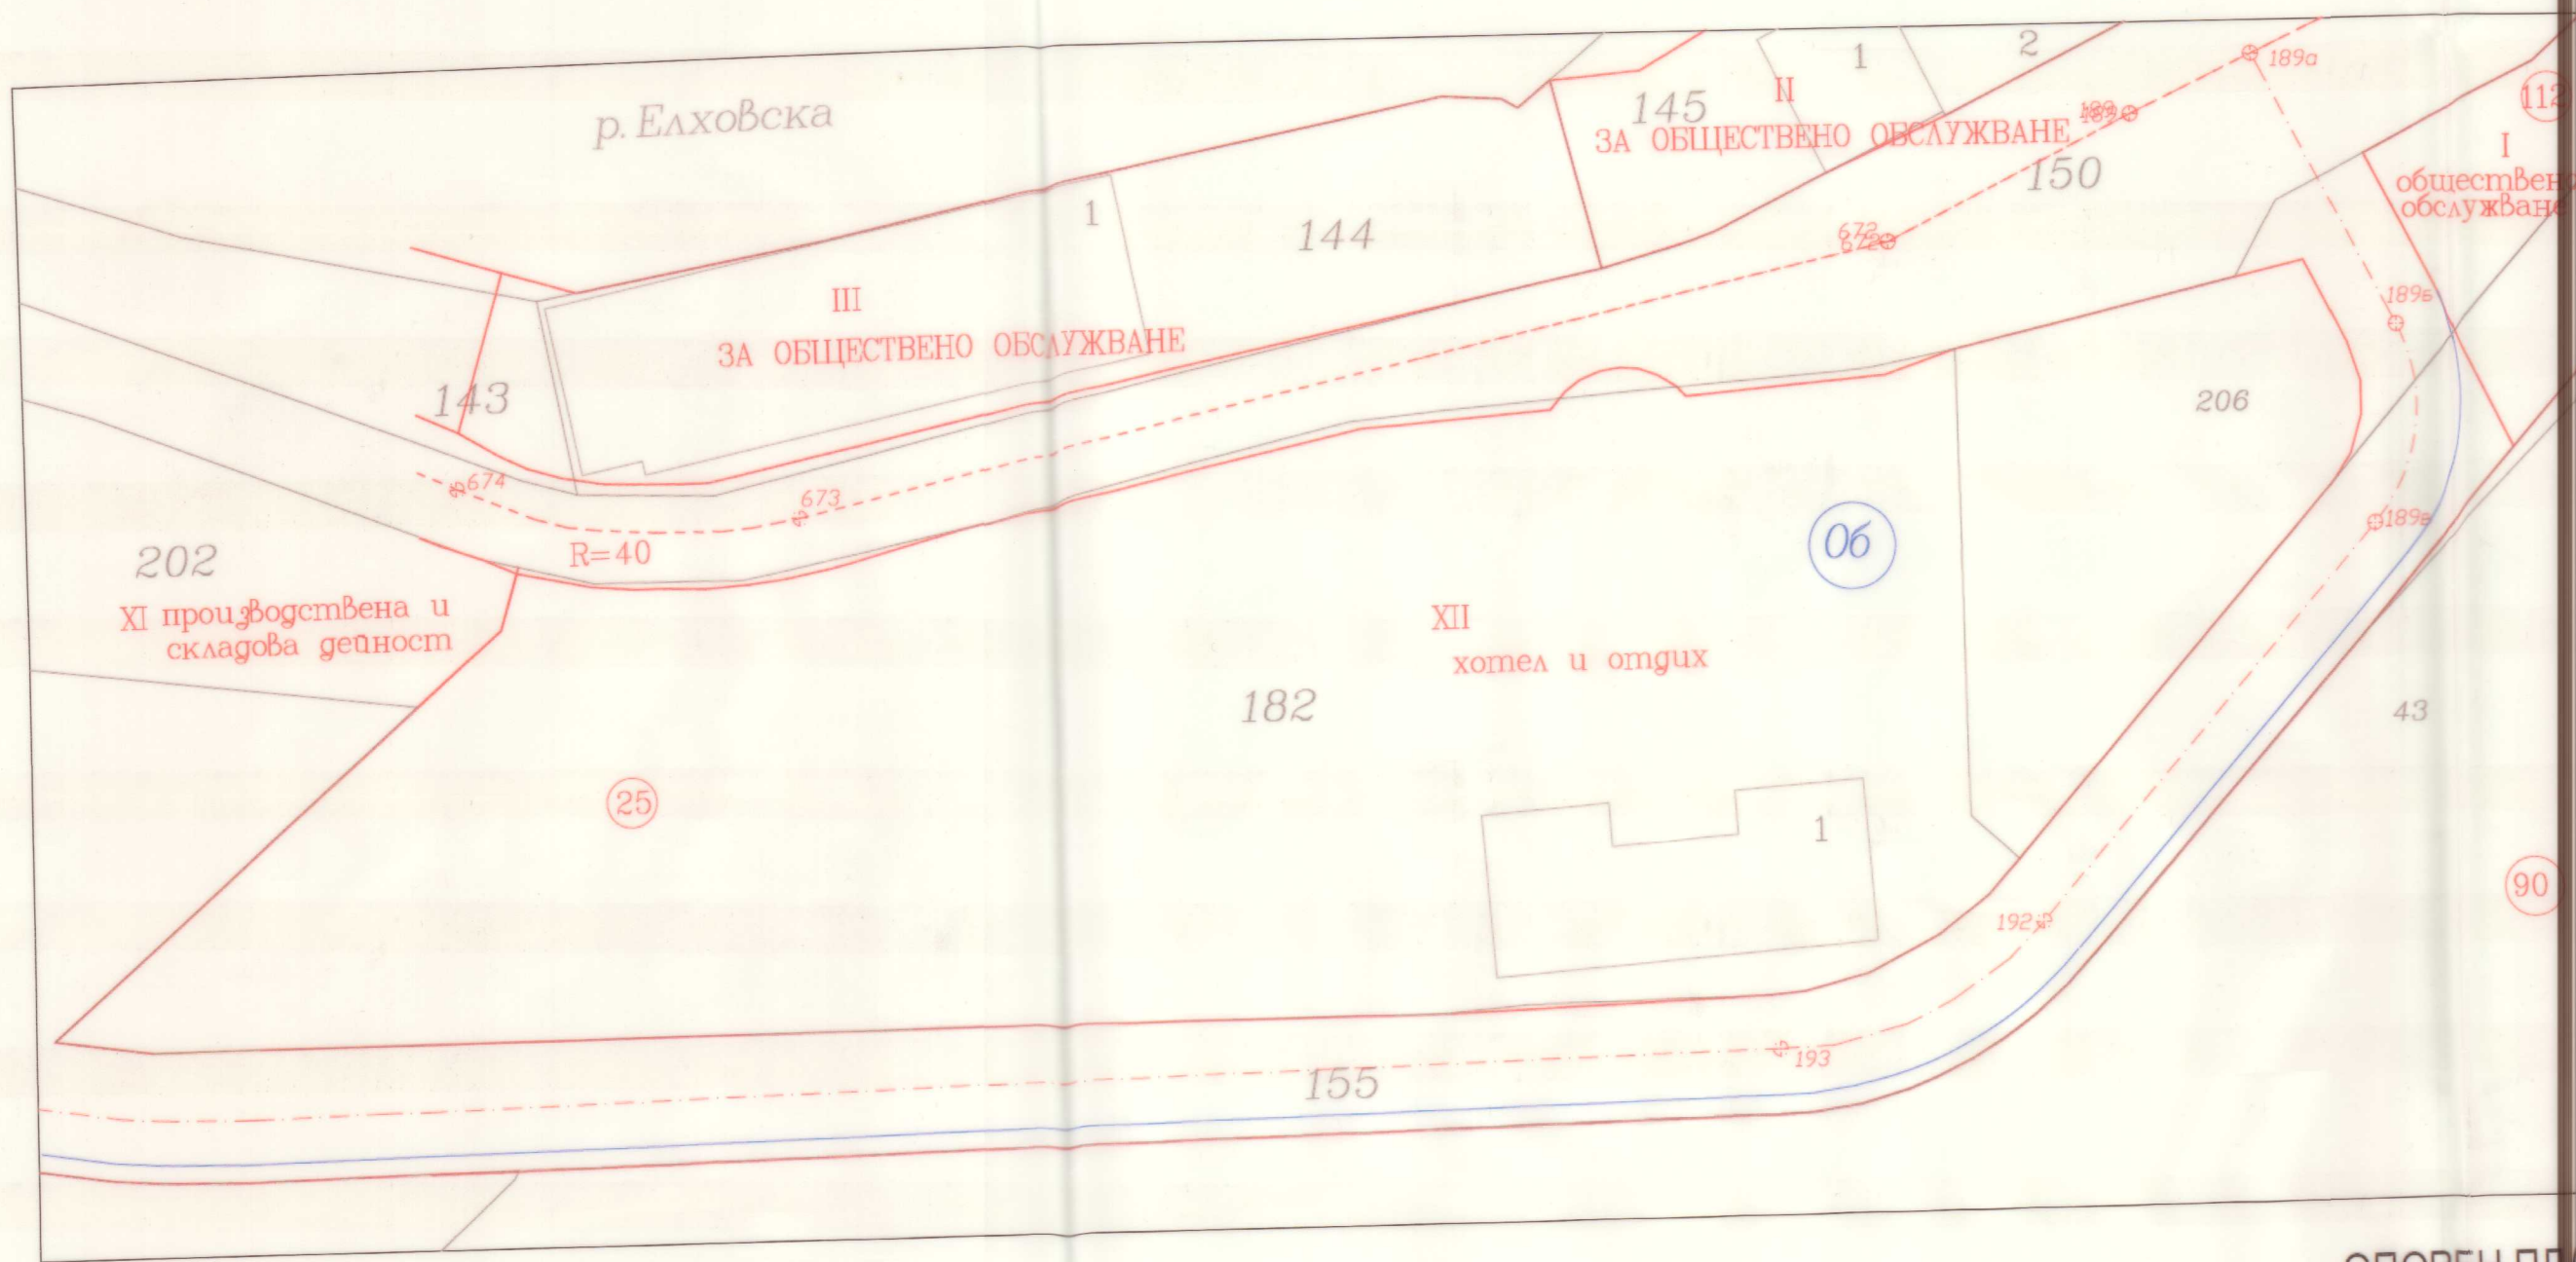


ОПОРЕН ПЛАН

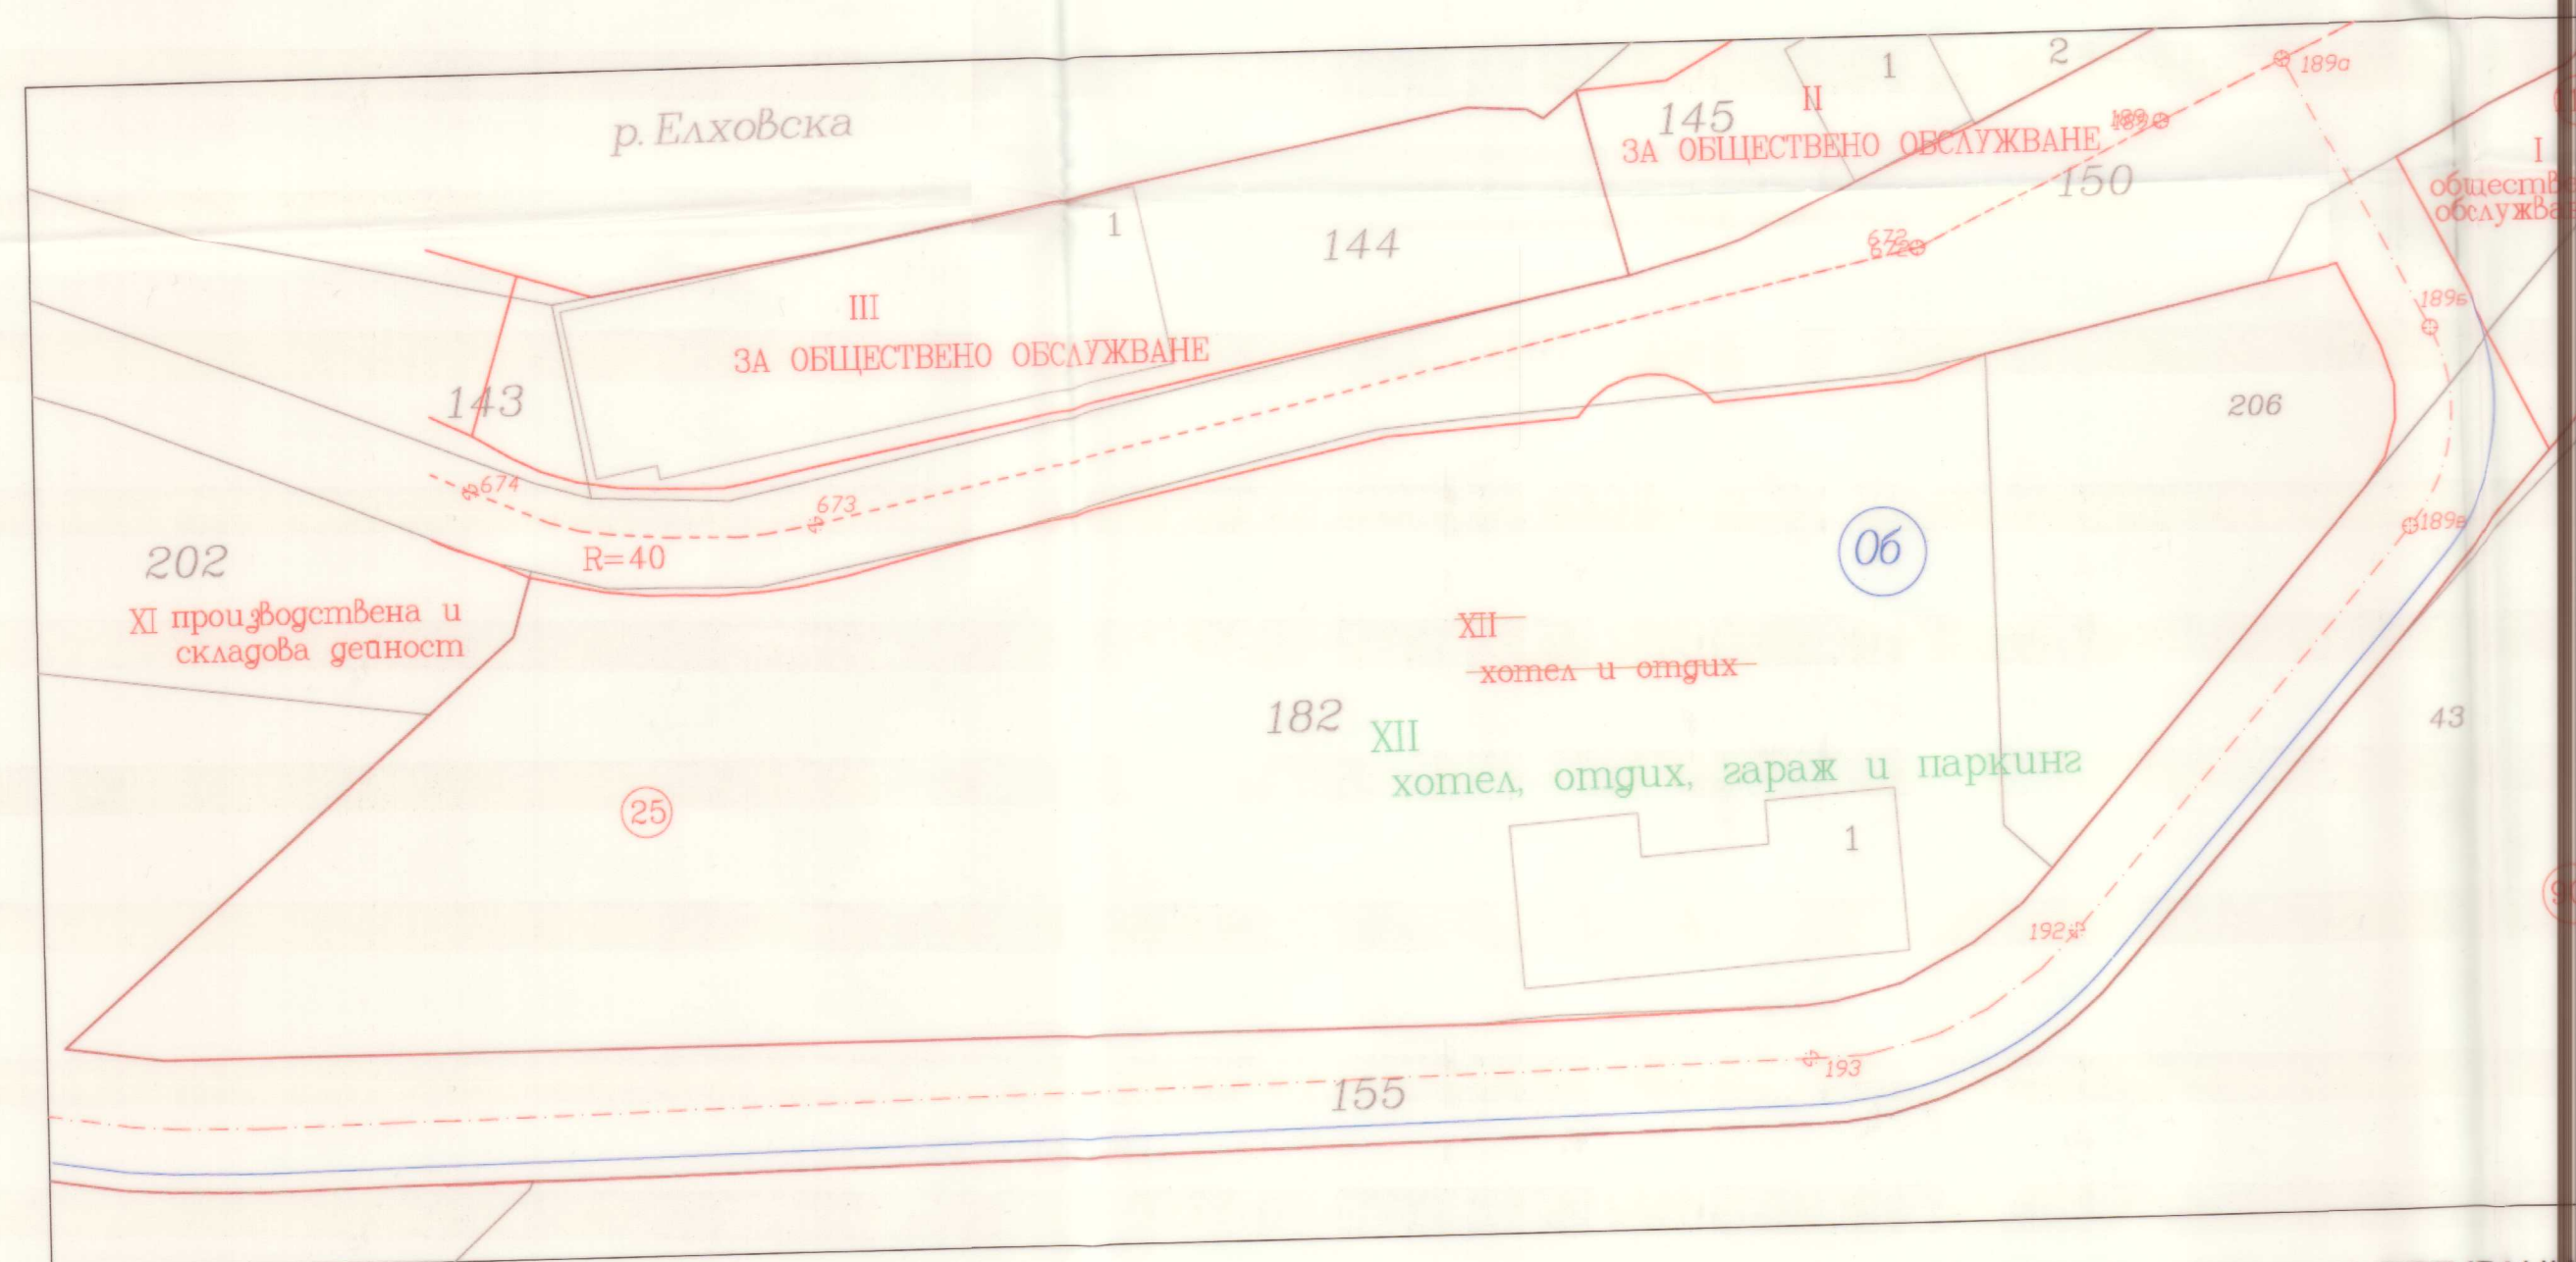

ПРОЕКТ ЗА ПРОМЯНА НА РЕГУЛАЦИЯТА

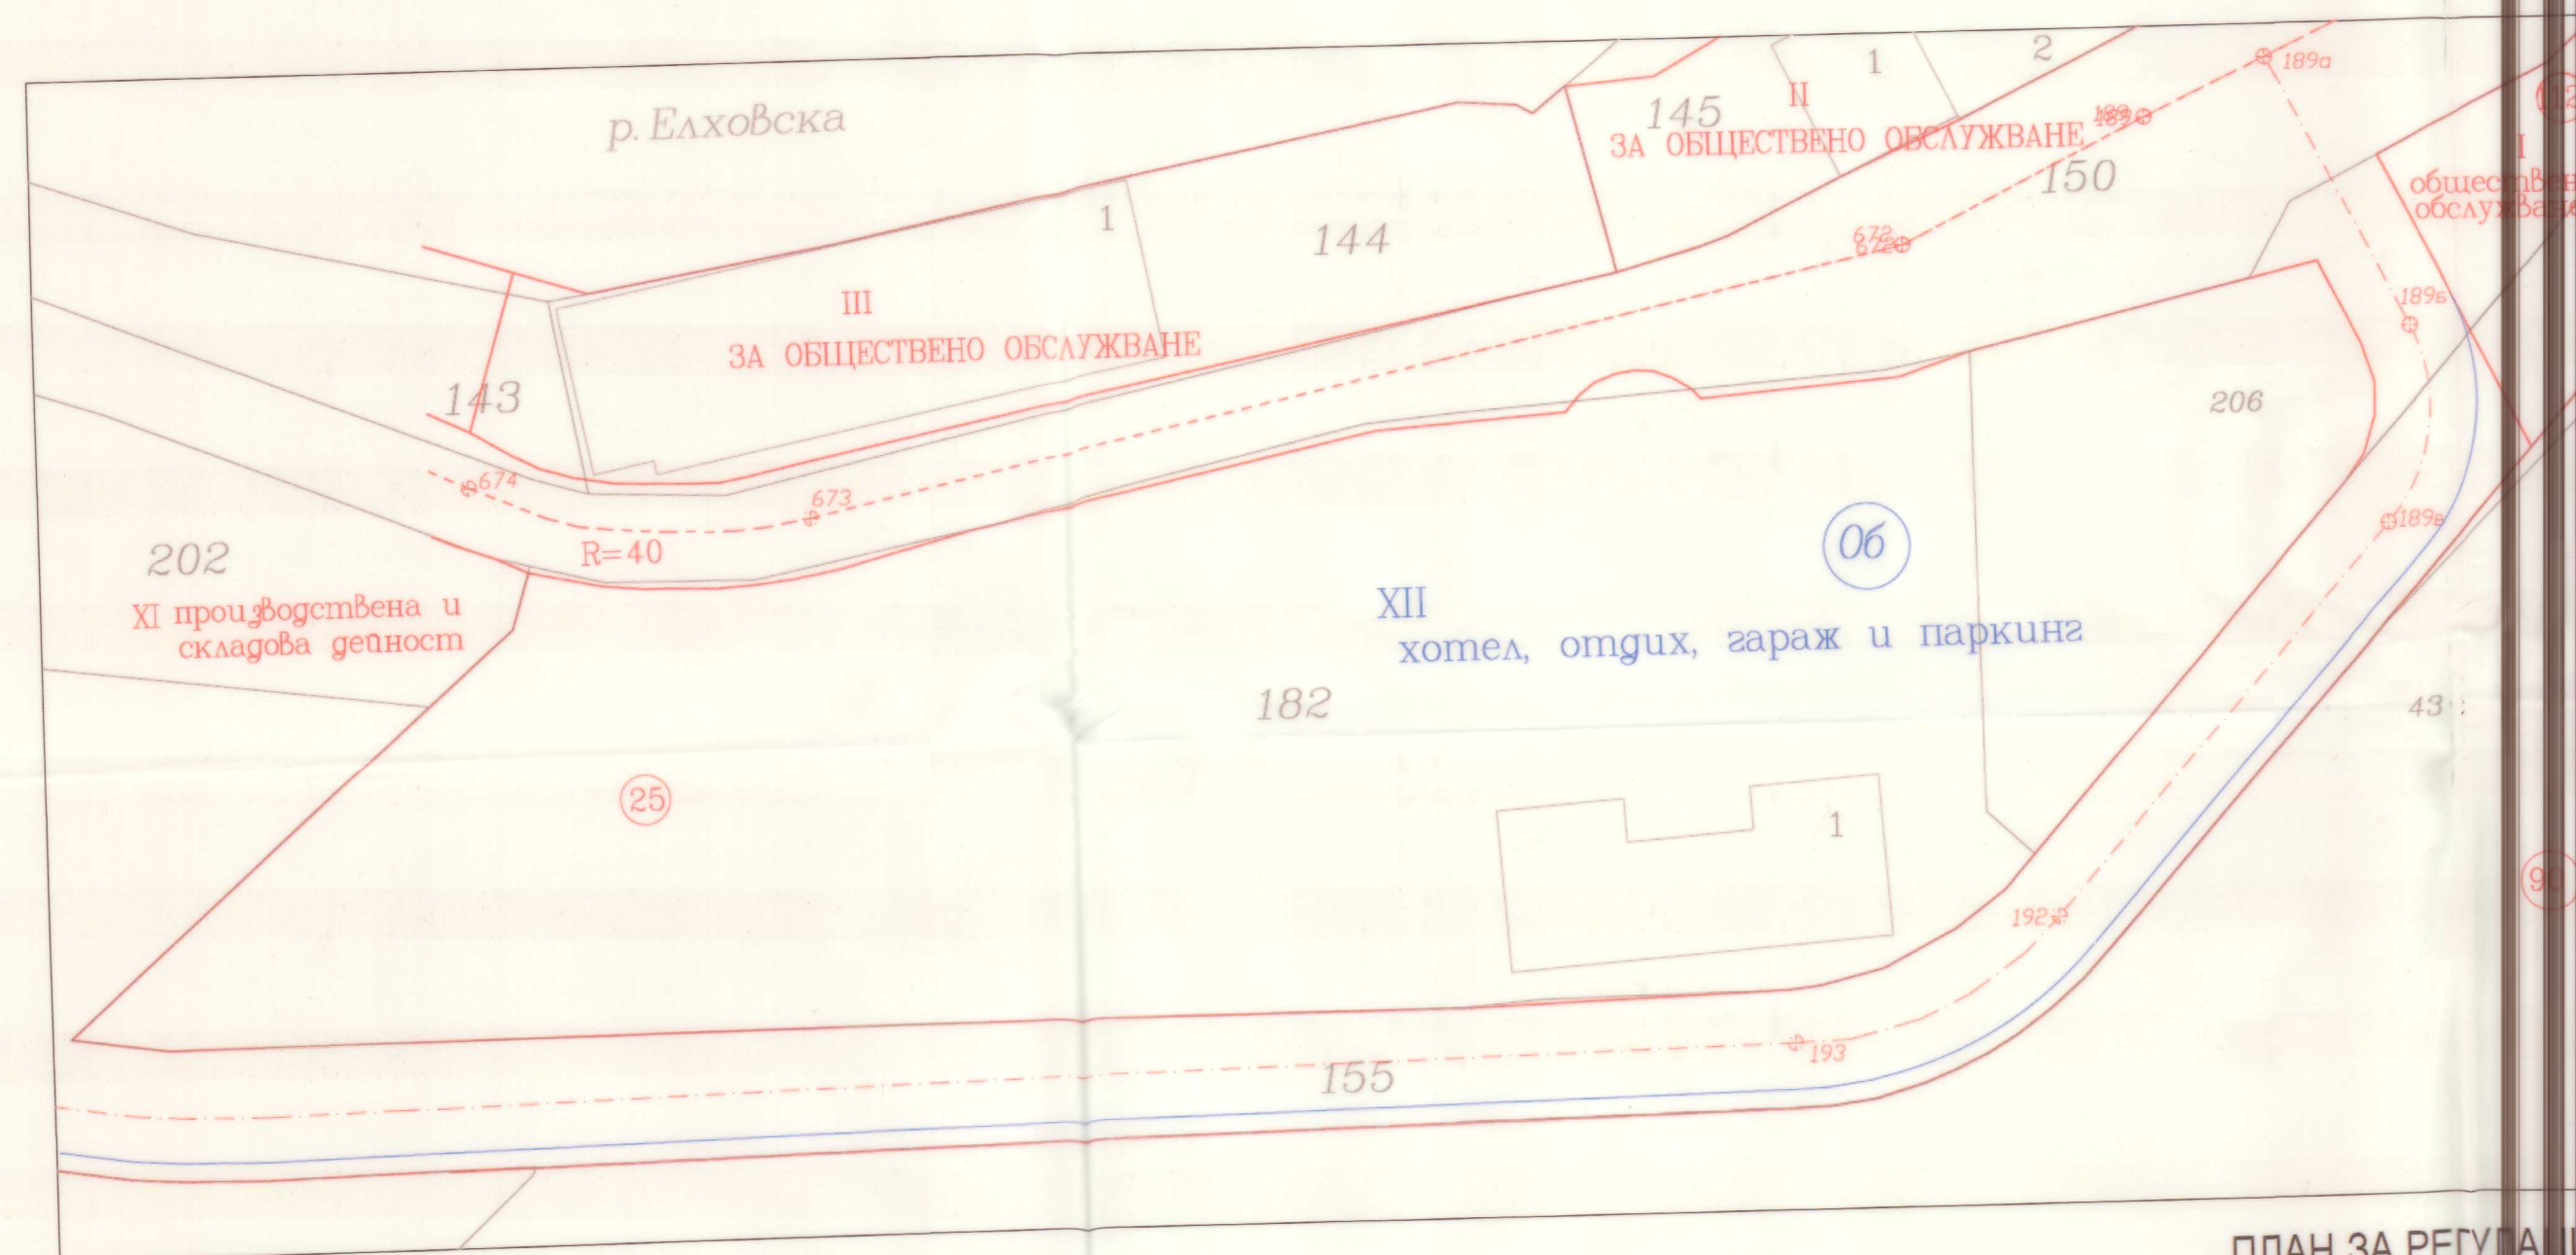


ПЛАН ЗА РЕГУЛАЦИЯ

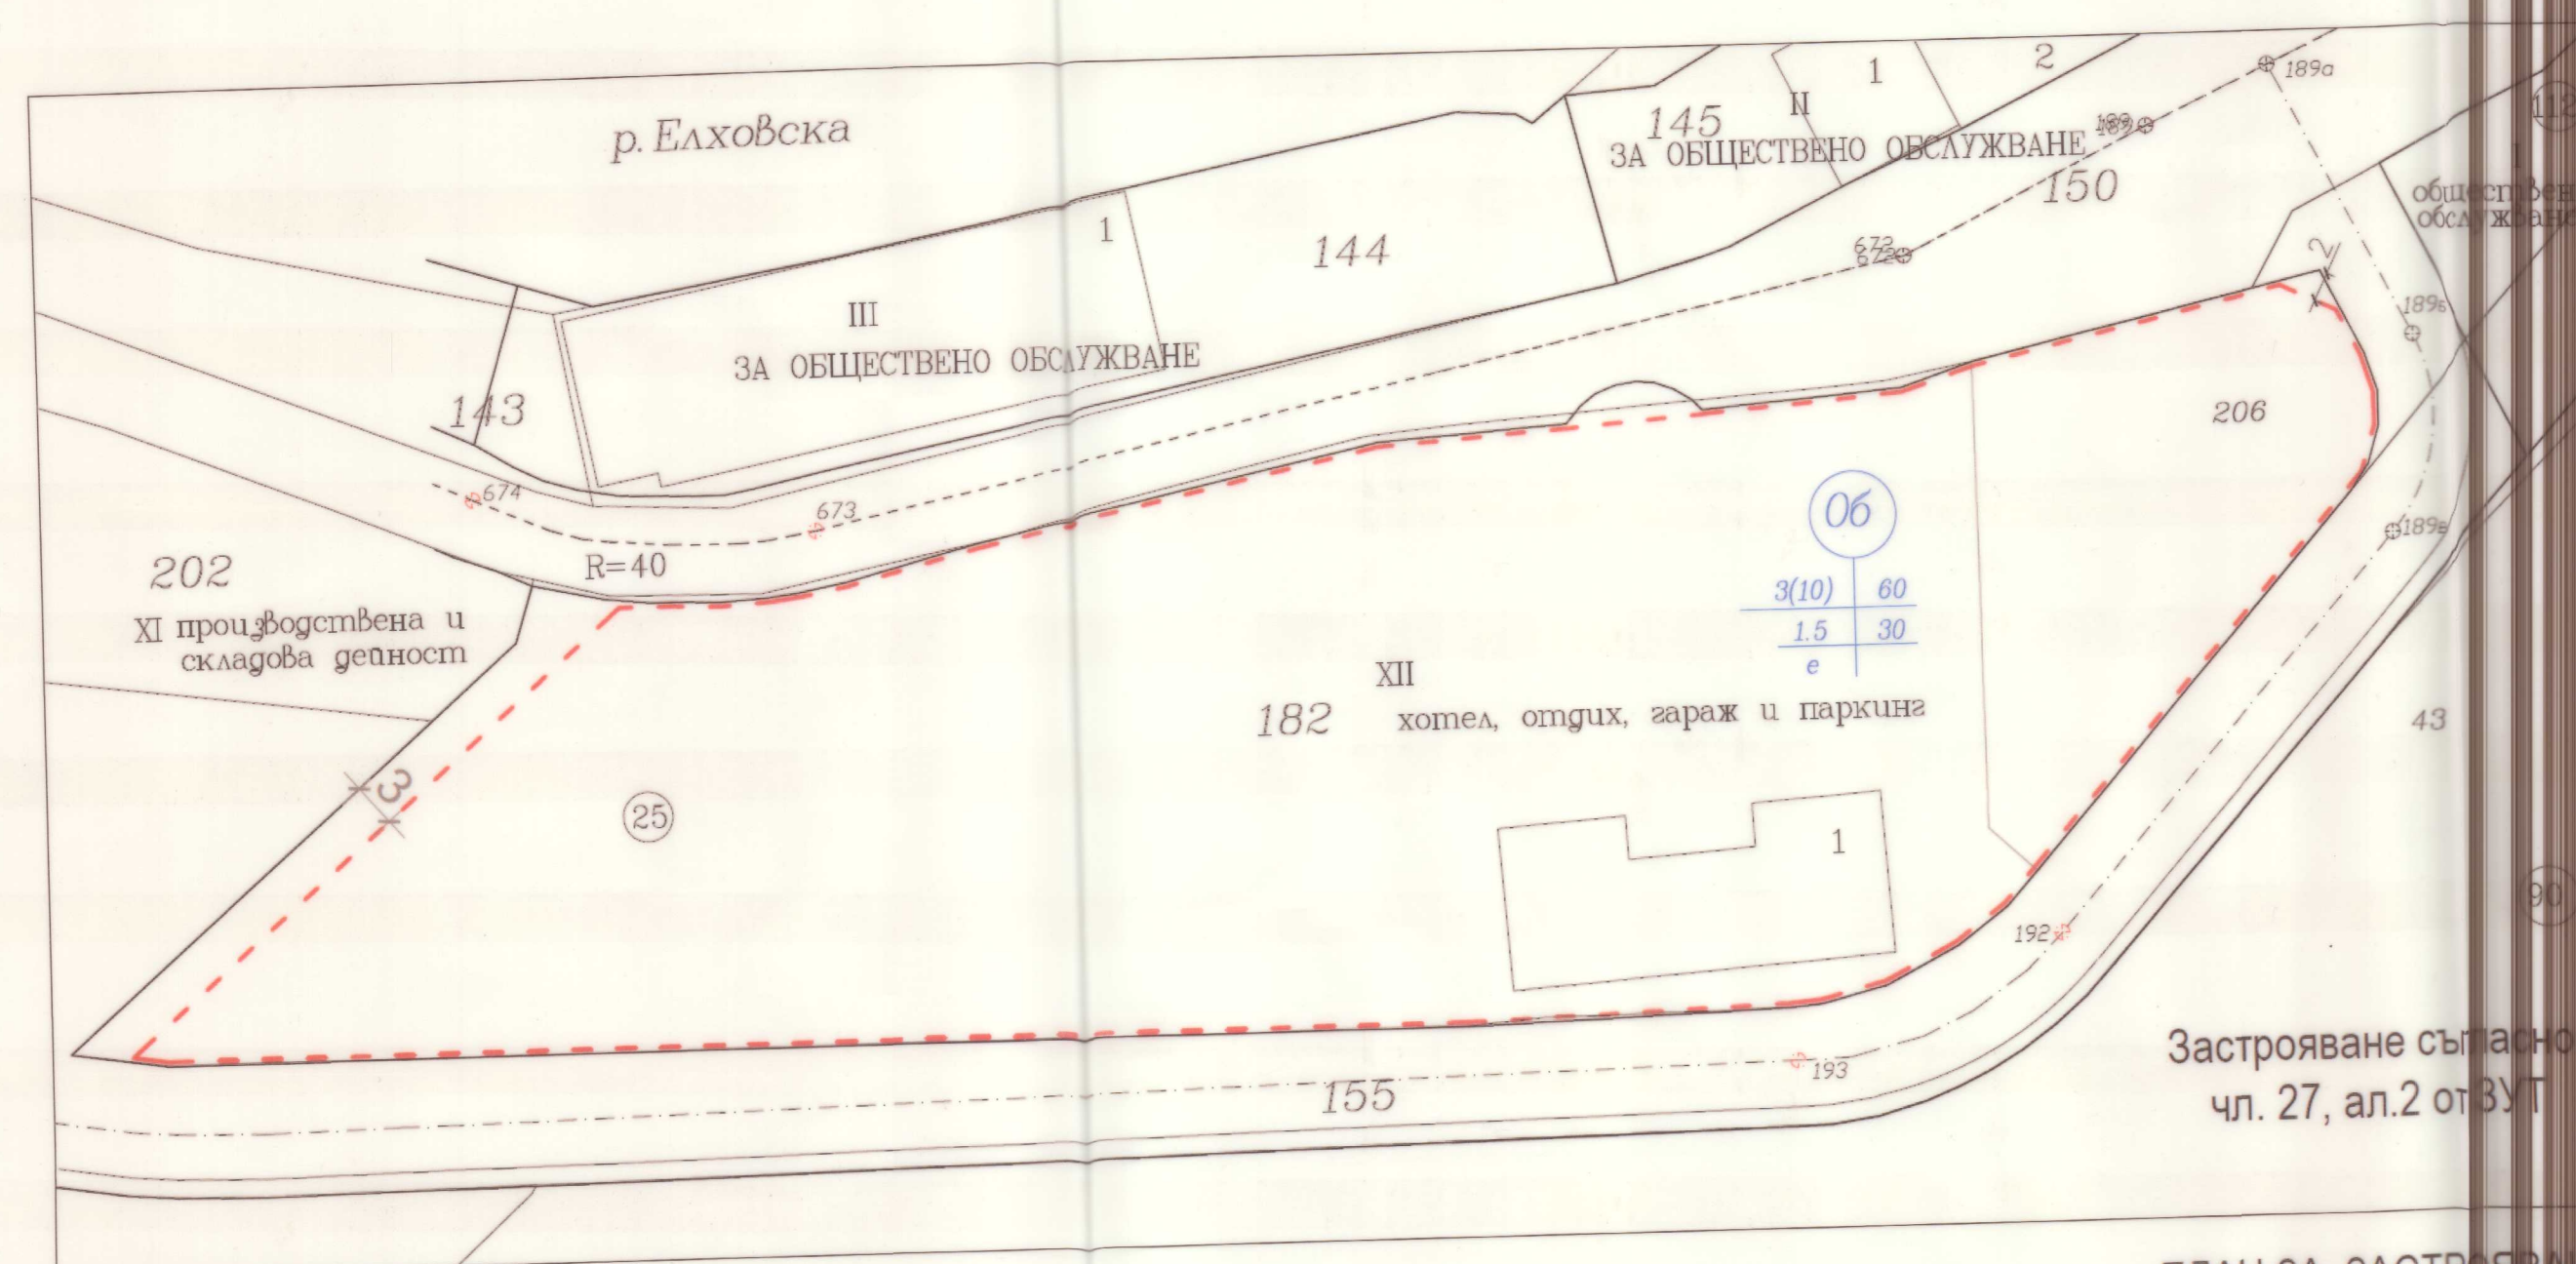

ПЛАН ЗА ЗАСТРОЯВАНЕ

Номер на квартал	25
Номер на УПИ	XII
Номер на имот	63207.501.206 63207.501.182
Площ на УПИ XII	4812
Устройствена зона	О6
Поземлен имот с установено предназначение	за хотел, отгях, гараж и паркинг
Етажност (височина в м)	<3(<10)
Градоустройствени показатели	
плътност на застрояване(%)	60%
Кинт	1.5
Озеленена площ(%)	30%
Начин на застрояване е/д/с	е - свободно

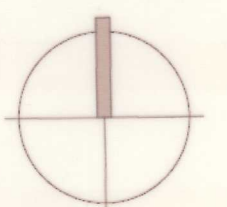

ЛЕГЕНДА:

- РЕГУЛАЦИОННА ЛИНИЯ
- ЛИНИЯ- ИМОТНИ ГРАНИЦИ
- - - ОГРАНИЧИТЕЛНИ ЛИНИИ НА ЗАСТРОЯВАНЕ



Проект:Изменение на ПУП- ПРЗ за УПИ XII - за хотел и отгях, кв.25 по плана на гр. Рудозем		
ПИ с идентификатори 63207.501.206 и 63207.501.182		
Мащаб / Scale: 1 : 500	ЧЕРТЕЖ План за регулация и застрояване	ЧАСТ Устройствен планиране
Лист №:1/1	ИНВЕСТИТОР / CLIENT ЕТ "Викторио - Зарко Дурев"	Подпис/Sig
Дата/ Date: 06.2020г.	ПРОЕКТАНТ / DESIGNER арх. Румен Бендеров	Подпис/Sig