

ОБЩИНА РУДОЗЕМ

ОБЛАСТ СМОЛЯН

4960 Рудозем, бул. "България" 15, тел.: 0306/9-91-99 факс: 0306/9-91-41
www.rudozem.bg, oba@rudozem.bg

ЗАПОВЕД

№ 162

гр.Рудозем, 19.03.2021 г.

Със заявление № Р-1069/01.03.2021г. с възложител Осман Шевкедов Милезимов е поискано одобряване на изменение на Подробен устройствен план (ПУП)- План за регулатация (ПРЗ) за имоти пл. № 893 попадащ в УПИ II-озеленяване в кв.112 по плана на с. Чепинци, общ. Рудозем.

Към преписката са приложени:

- Скица с нанесена регулация Изх.№90/13.06.18г.- презаверена на 20.08.2020г. на имот пл. № 893, кв. 112 в с. Чепинци;
- Договор за продажба на недвижим имот – частна общинска собственост от 18.11.2008г. Вх. рег. № 876/27.11.2008г.
- Проект с предложение за изменение на ПУП-ПРЗ с графична част и обяснителна записка;
- Заповед №107/24.02.2021 год., с която се допуска изменение на ПУП-ПР;
- Протокол от 25.02.2021г. за извършено обявление на Заповед №107/24.02.2021г.
- Писмо изх. № Р-1077/01.03.2021 год., с което е обявен представяния проект,
- Протокол от 19.03.2020год. на комисия в състав от който е видно, че в законно установения срок по обявленето възражения не са постъпили.

Проектът е разгледан и одобрен от ОЕСУТ, съгласно чл.128, ал.7 от ЗУТ с решение № 4, прието по протокол №7/19.03.2021г.

С оглед на горната фактическа обстановка се установява от правна страна следното:
Административното производство е инициирано от собственика на поземлението имот, явяващи се на това основание заинтересувани лица по смисъла на чл.131, ал.1 от ЗУТ, което се удостоверява с представените по административната преписка документи.

Слазени са административно-производствените правила при издаването на акта, както и материално правните разпоредби на ЗУТ и актовете по прилагането му. Проектната разработка е целесъобразна и отговаря на изискванията на чл.108, ал.5 от ЗУТ. В нея се предвиждат следните изменения:

- 1.По отношение на уличната регулация.
 - От УПИ II-озеленяване се отделя новообразувани УПИ XIII-893 за гаражи и офиси, по имотни граници за ПИ с пл. № 893, кв. 112 по плана на с. Чепинци.
 - 2. По отношение на дворишната регулация.
 - УПИ XIII-893 за гаражи и офиси, с площ 90 кв. м.

С оглед на гореизложеното, представените в административното производство доказателства на основание чл.44, ал.1, т.13 от ЗМСМА, чл.129, ал.2 във връзка чл.134, ал.2, т.6 от ЗУТ



ОДОБРЯВАМ:

I. Изменение на Подробен устройствен план (ПУП)- План за регулация (ПР) за УПИ XIII-893 в кв.112 по плана на с. Чепинци, общ.Рудозем.

II. Заповедта да се съобщи на заинтересуваните лица по реда на чл.129, ал.2 от ЗУТ.

III. Заповедта и одобреният проект на подобрен устройствен план да се публикуват на интернет страницата на Община Рудозем, на основание чл.129, ал.5 от ЗУТ.

IV. Настоящата заповед е неразделна част от приетата графична част и градоустройствените показатели към проекта.

V. Заповедта подлежи на обжалване по реда на чл.215, ал.1 и ал.4 от ЗУТ в 14-дневен срок от съобщаването ѝ чрез Община Рудозем пред Административен съд-Смолян.

СМ


19.3.2021 г.

КМЕТ НА ОБЩИНА РУДОЗЕМ
РУМЕН ПЕХЛИВАНОВ

X


Signed by: Rumen Ventsislavov Pehlivarov



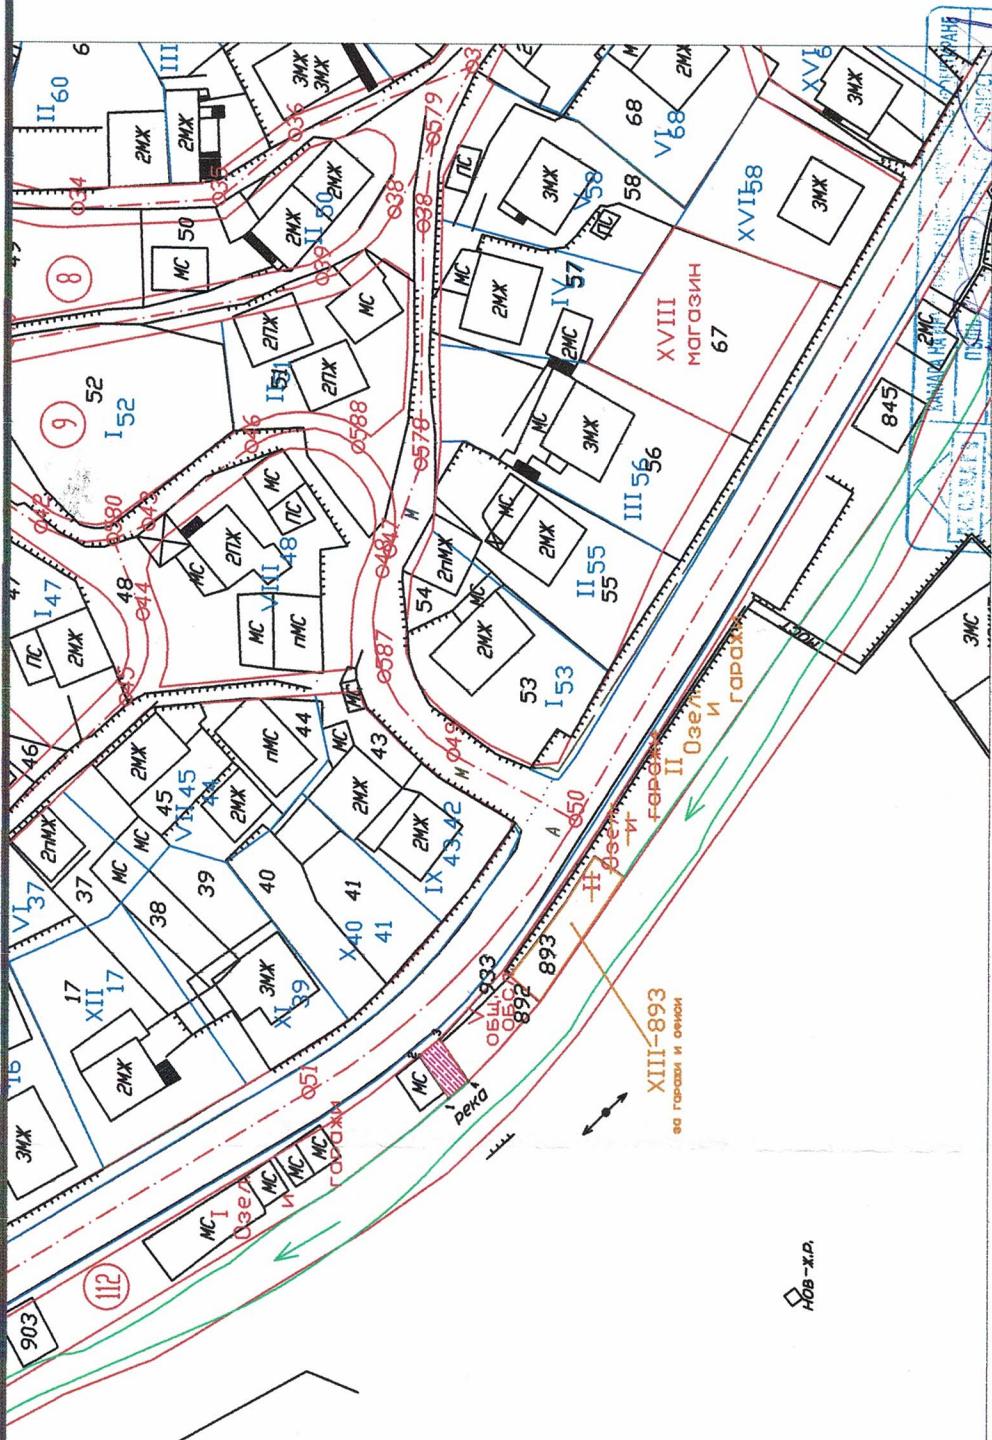

А ИЗМЕНЕНИЕ НА РЕГУЛАЦИЯ

ЛЕНДА:

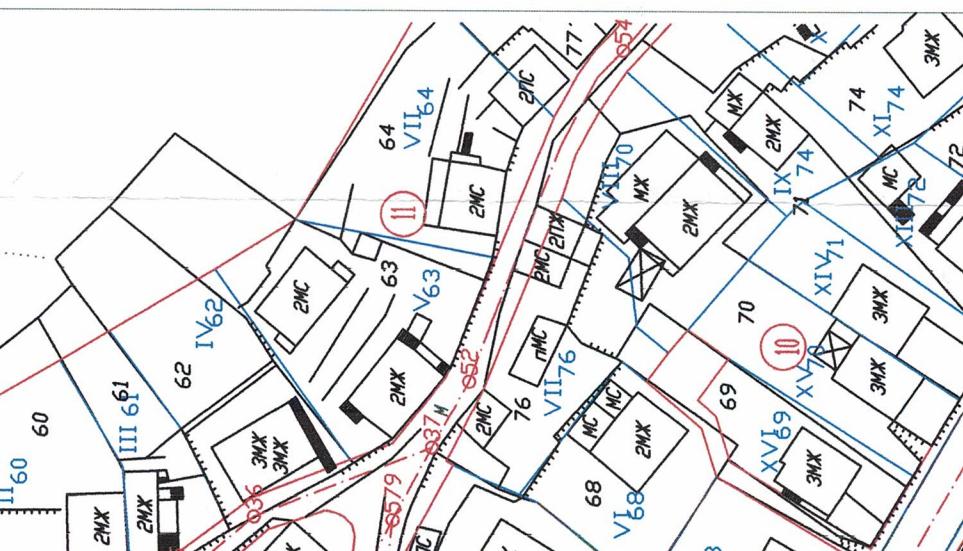

Номер на кварт.

Задължителни линии на застр.

Проект: Частично изменение на ПУП-ПР за УГИ II - озеленяване		кв.112 по плана на с. Чепинци, община Рудозем	ЧАСТ: Устроено планиране
Масшаб: 1:1000 ЧЕРТЕЖ ПУП-ПР	арх. Сениха Маданска	Проектант:	Осман Шевкедов Милезимов
Дата : 02.02.2021г. Лист : №:1/1	Възложител:		