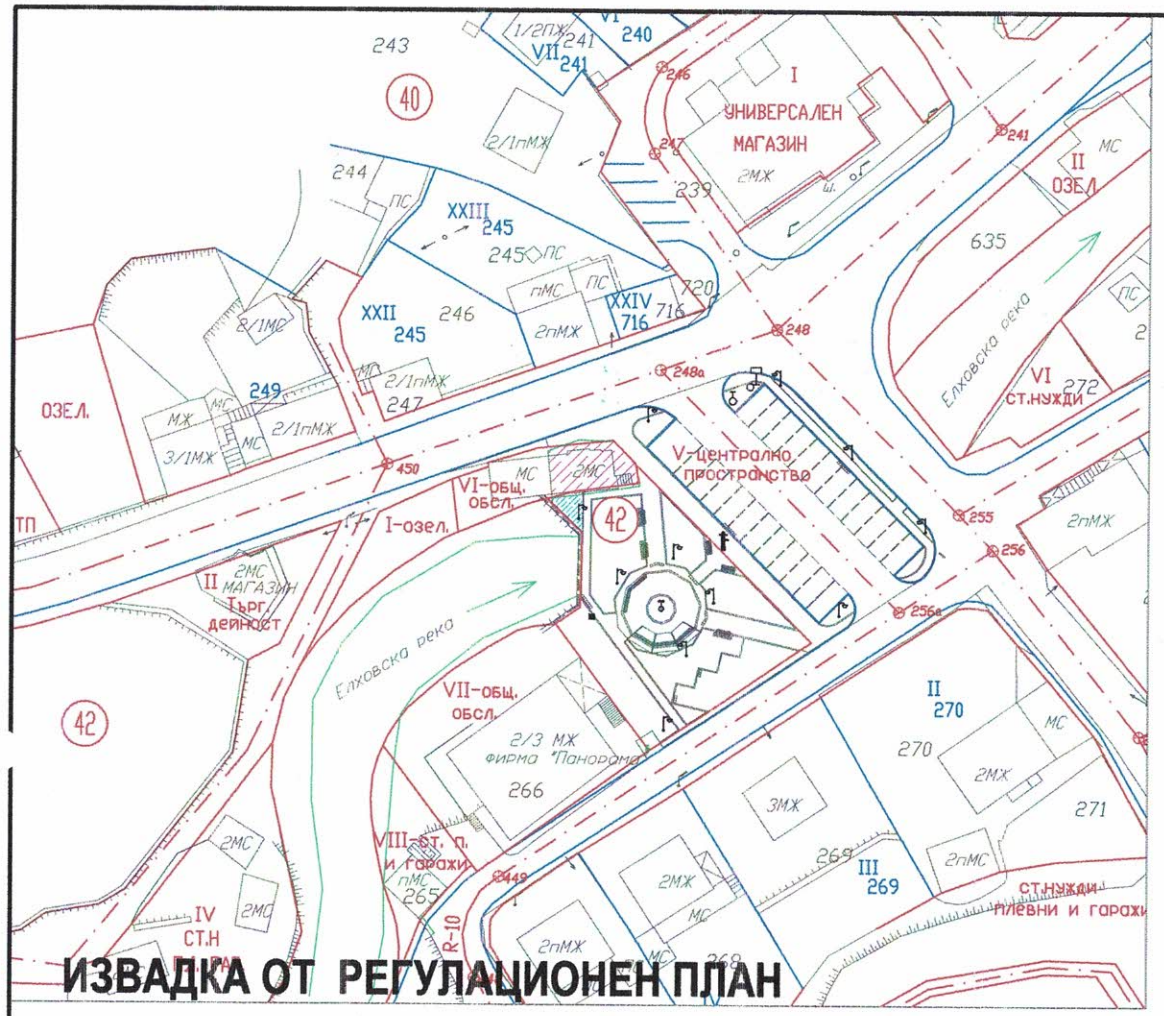

ИЗВАДКА ОТ РЕГУЛАЦИОНЕН ПЛАН

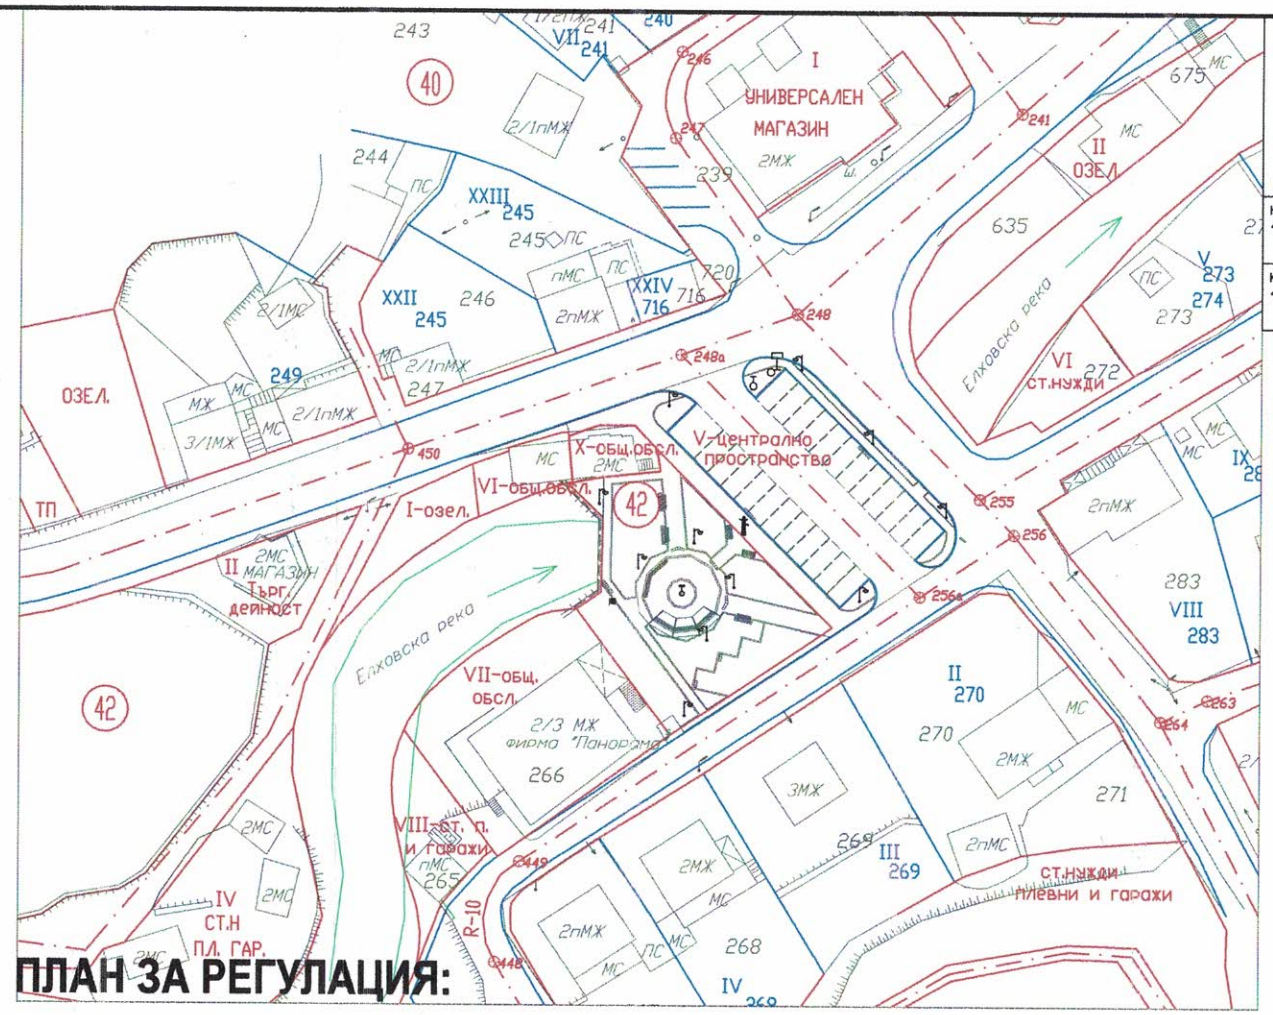

ПЛАН ЗА РЕГУЛАЦИЯ:

Номер на квартал	Номер на имот	Устройствена зона	Позиция с застроително предназначение	Площ на ПИ	Площ на УПИ	Етажност: задължителна	Етажност: максимално	Етажност: възможно "от - до"	Градоустройствени показатели: плътност на застрояване	Градоустройствени показатели: Кинт	Градоустройствени показатели: минимална озел. площ	Начин на застрояване: свободно-е	Начин на застрояване: свързано в два съседни имота-д	Начин на застрояване: свързано-с	Забележки
Кв. 42	X-за общ. обсл.	Оо	за общ. обсл.	71 кв.м	71 кв.м		10 м.		90%	2	10%		●		
Кв. 42	VI-за общ. обсл.	Оо	за общ. обсл.	90 кв.м	90 кв.м		10 м.		90%	2	10%		●		

ПЪЛНА ПРОЕКТАНТСКА ГР... ХИЛМИ... дата 2024

ЛЕГЕНДА:

- Граница на имот
- Ограничителни линии на застр.
- Задължителни линии на застр.
- V — Номер на УПИ
- 42 — Номер на квартал
- Главна улица
- Зона за жилищни нужди
- Същ. жил. сгради

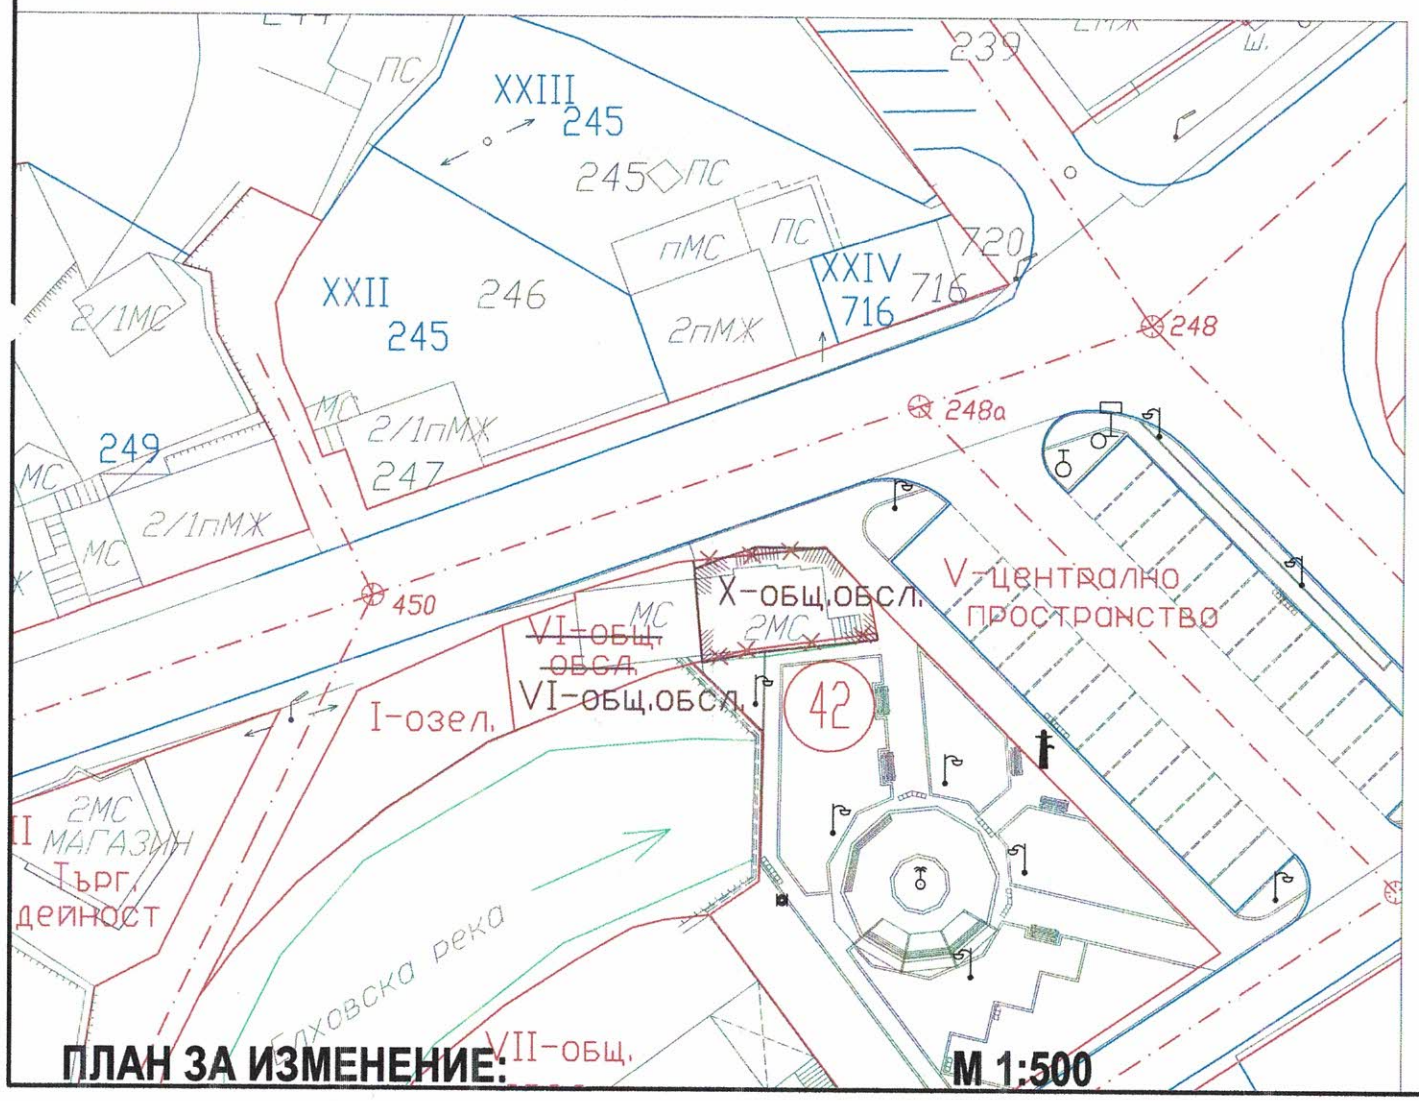

ПЛАН ЗА ИЗМЕНЕНИЕ:

М 1:500

Проект за: Изменение на ПУП-ПР за УПИ VI-общ. обсл., V-централно пространство и улична регулация, в кв. 42 по плана на село Елховец, общ. Рудозем.

Мащаб: 1:500 **Дата :** 10.2024г. **Лист :** №:1/1	ЧЕРТЕЖ: ***Скица-предложение***	**ЧАСТ:** Устройствено планиране
Проектант:		
Възложители:	1. УПИ с VI-общ. обсл.: Община Рудозем 2. *Валентин Филков Мирославов* 3. Юлия Ертимова Минаева 4.	1. 2. 3. 4.