




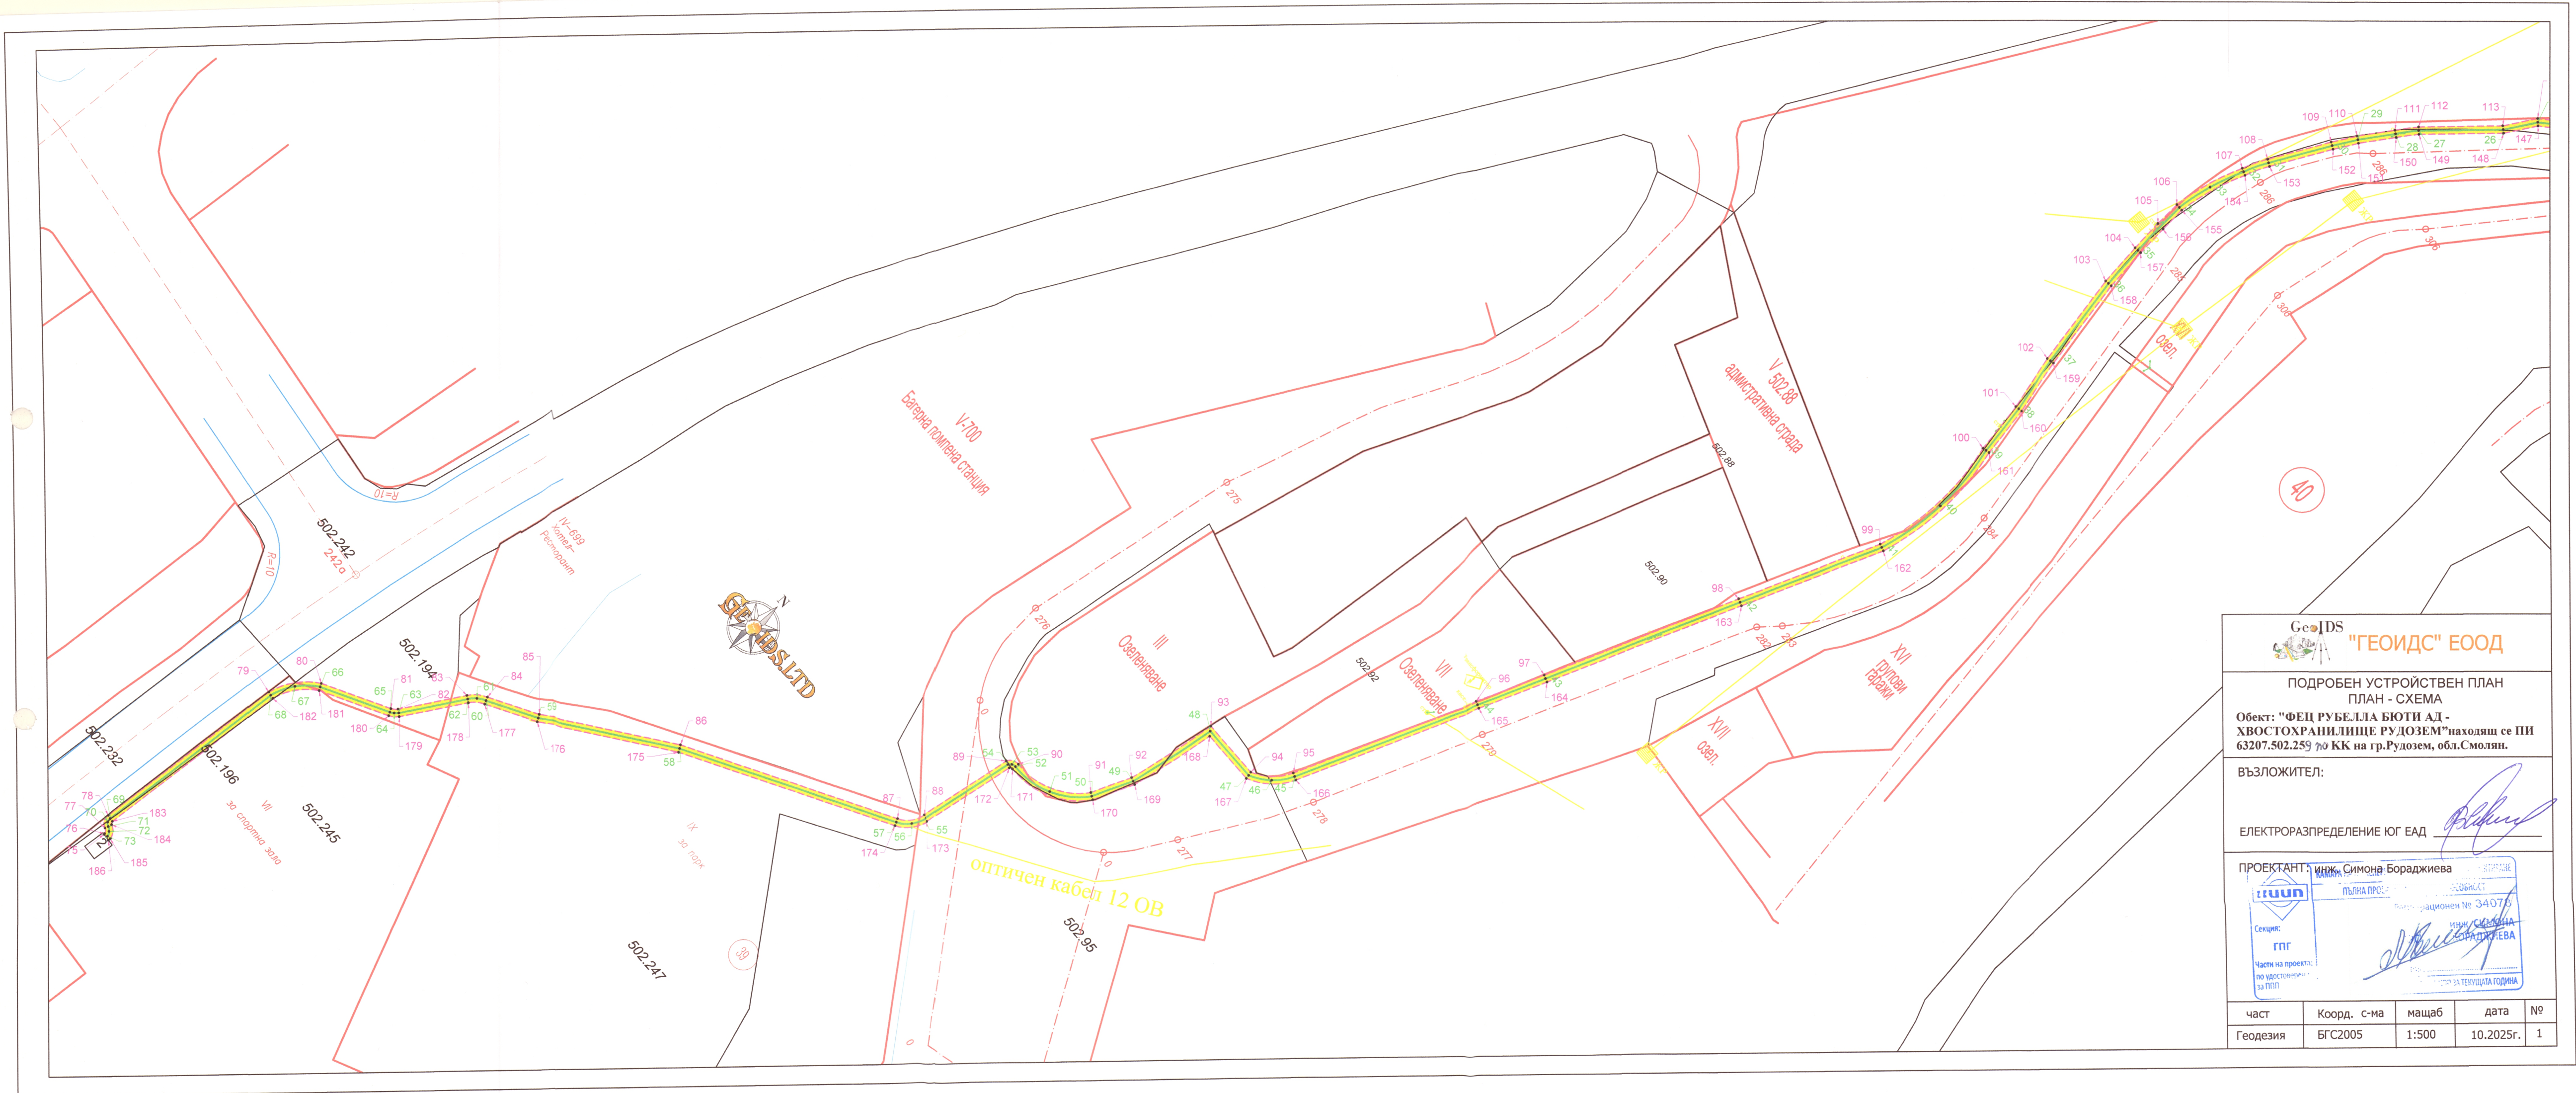

"ГЕОИДС" ЕООД

ПОДРОБЕН УСТРОЙСТВЕН ПЛАН - СХЕМА

Обект: "ФЕЦ РУБЕЛЛА БЮТИ АД - ХВОСТОХРАНИЛИЩЕ РУДОЗЕМ"находящ се ПИ 63207.502.259 по КК на гр.Рудозем, обл.Смолян.

ВЪЗЛОЖИТЕЛ:

ЕЛЕКТРОРАЗПРЕДЕЛЕНИЕ ЮГ ЕАД

ПРОЕКТАНТ: инж. Симона Бораджиева



част	Коорд. с-ма	мащаб	дата	№
Геодезия	БГС2005	1:500	10.2025г.	1