

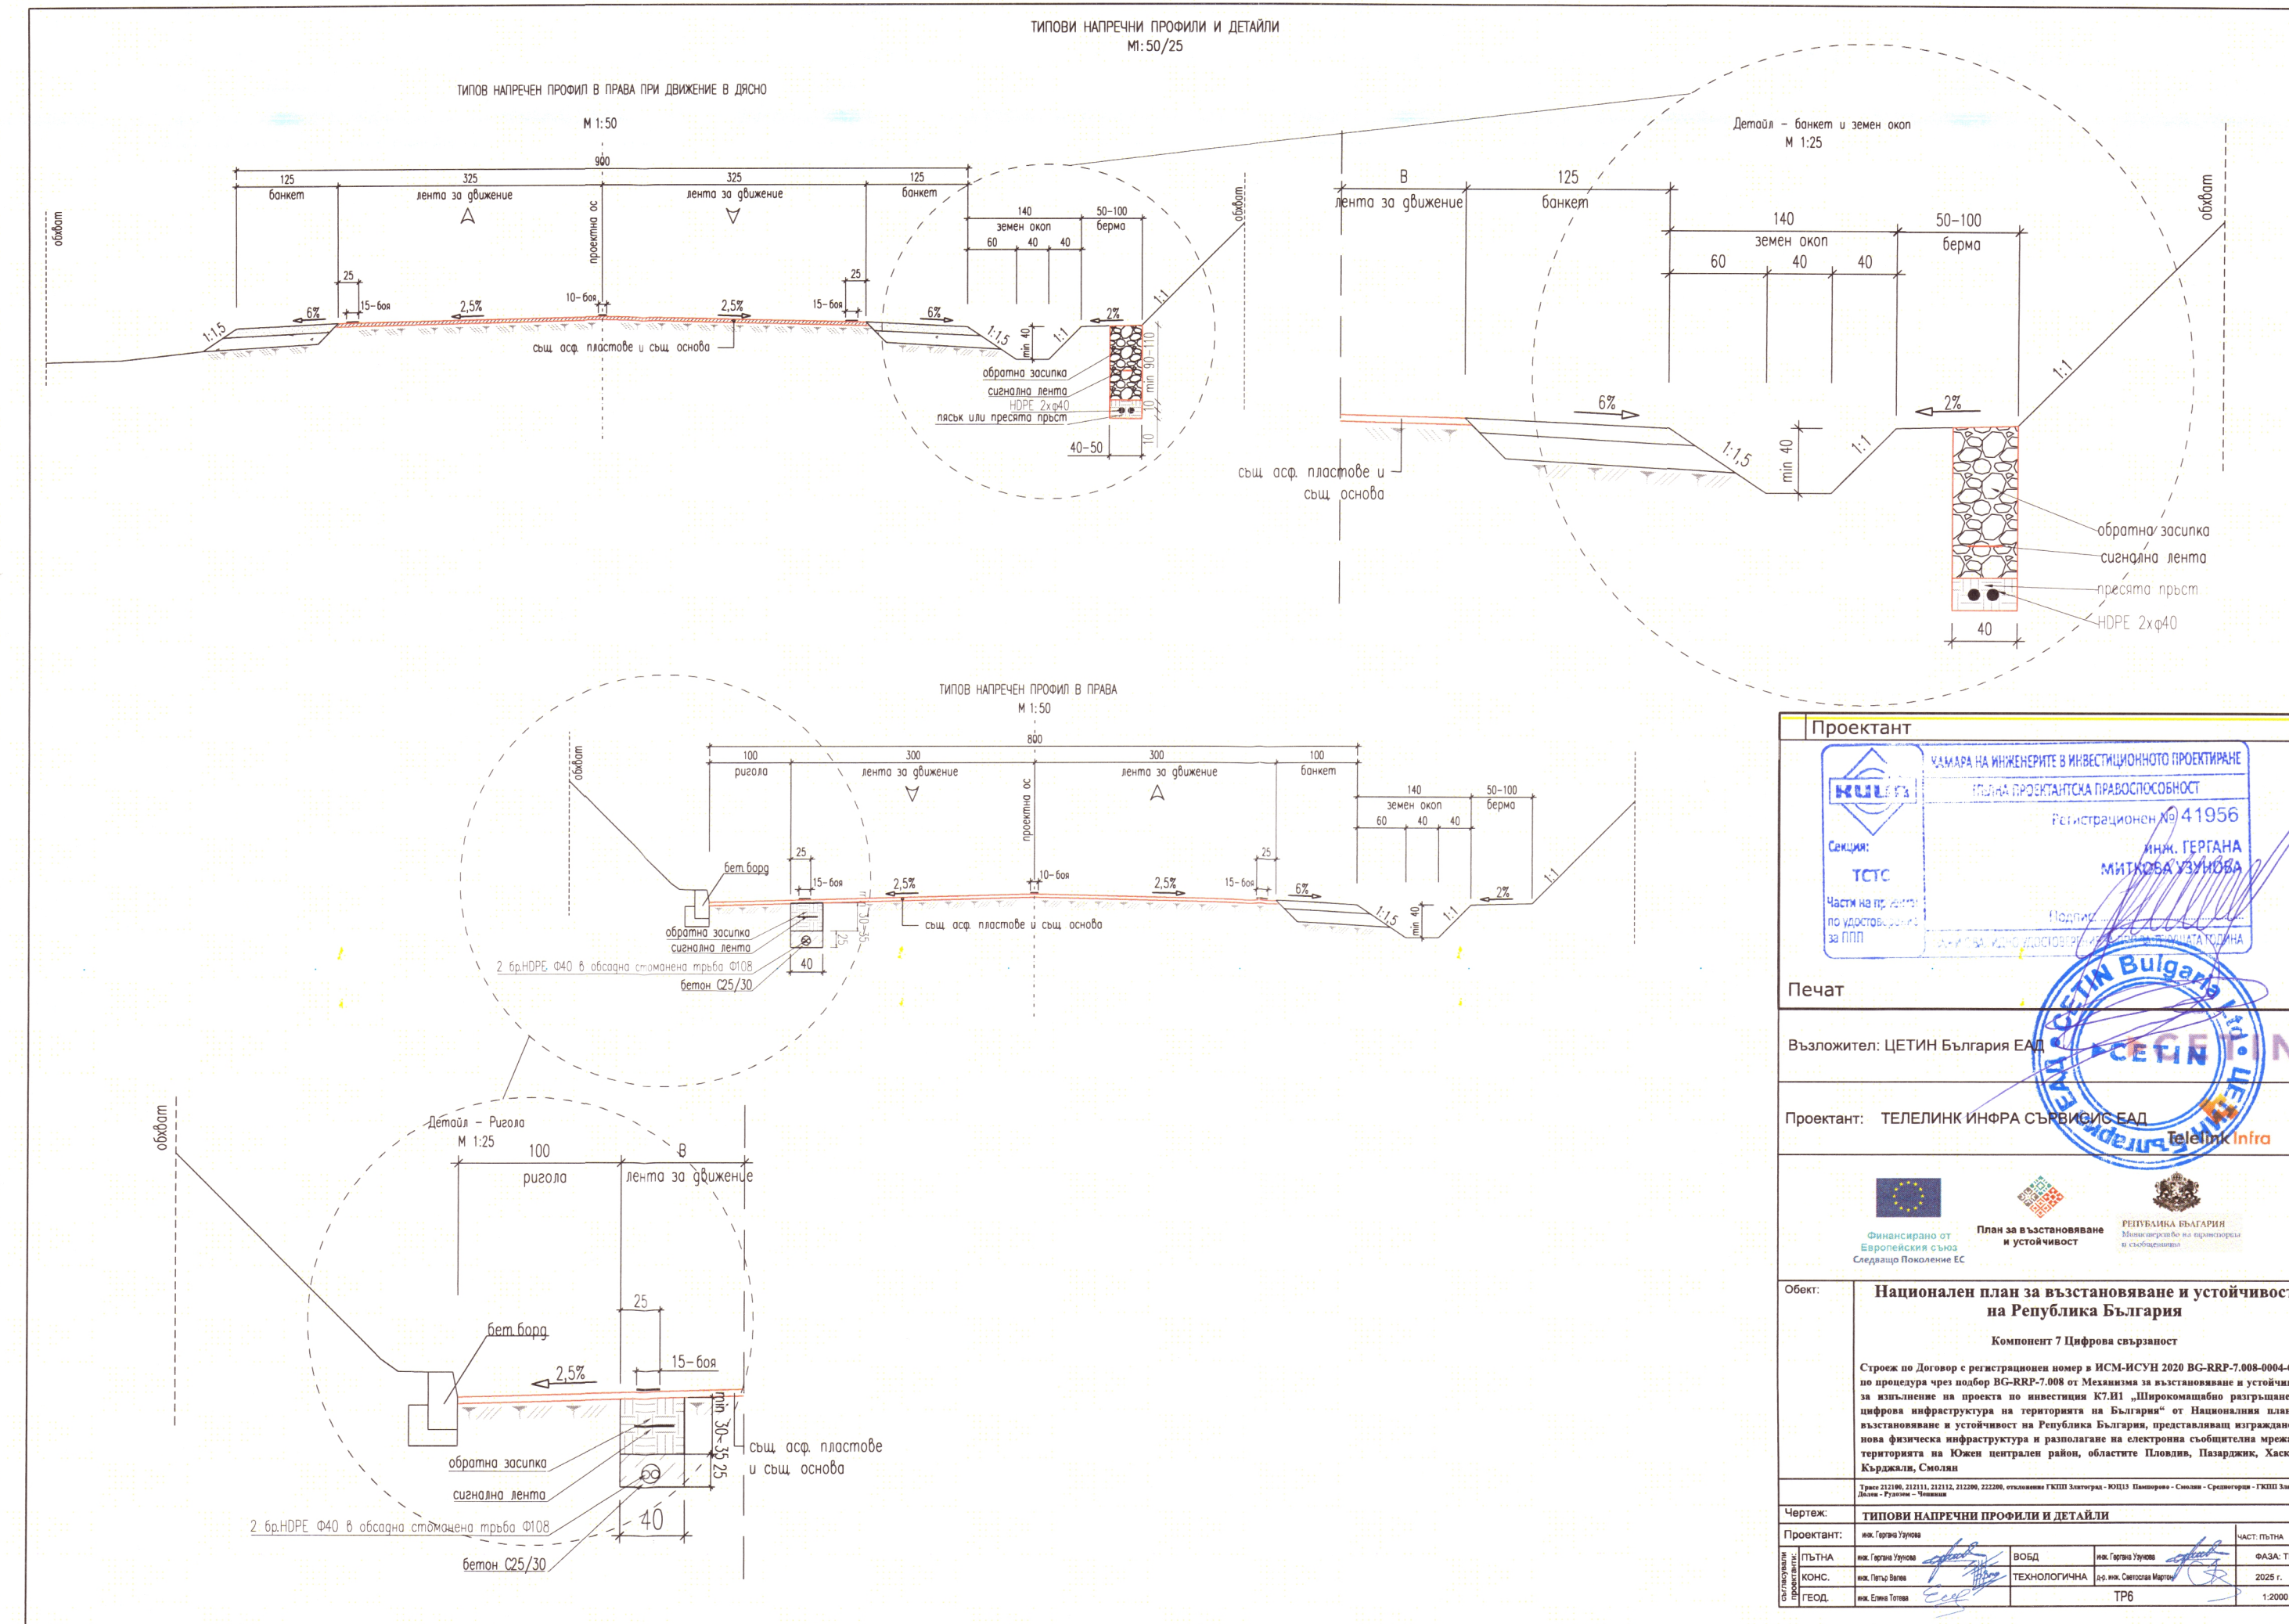
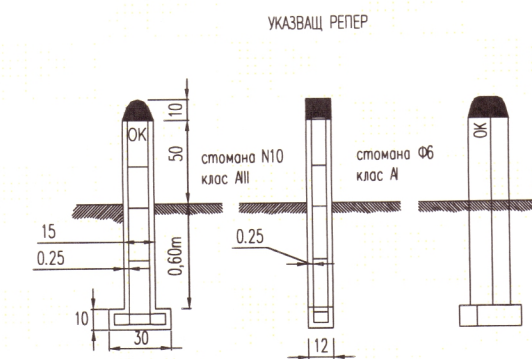
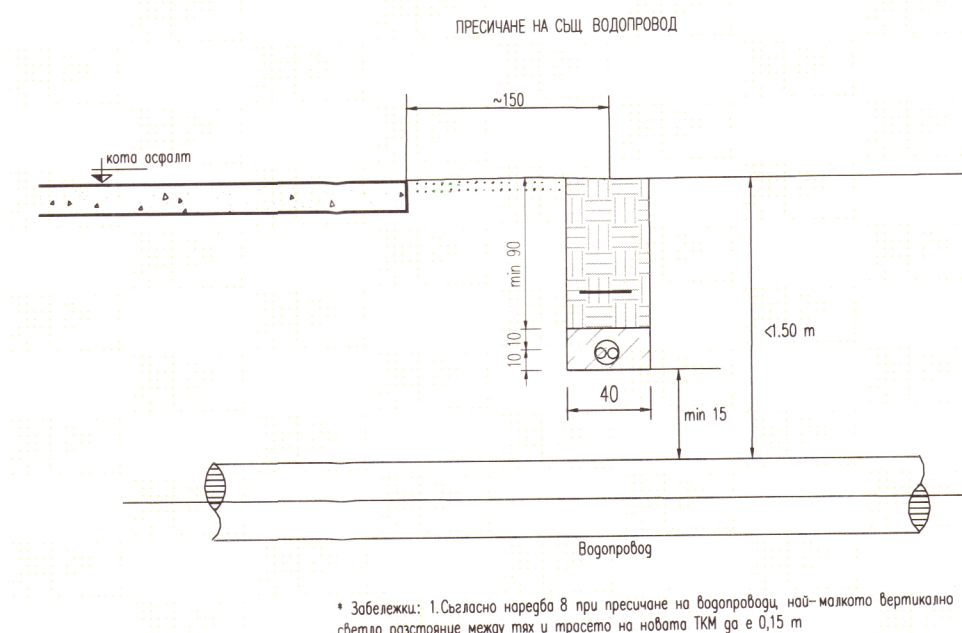
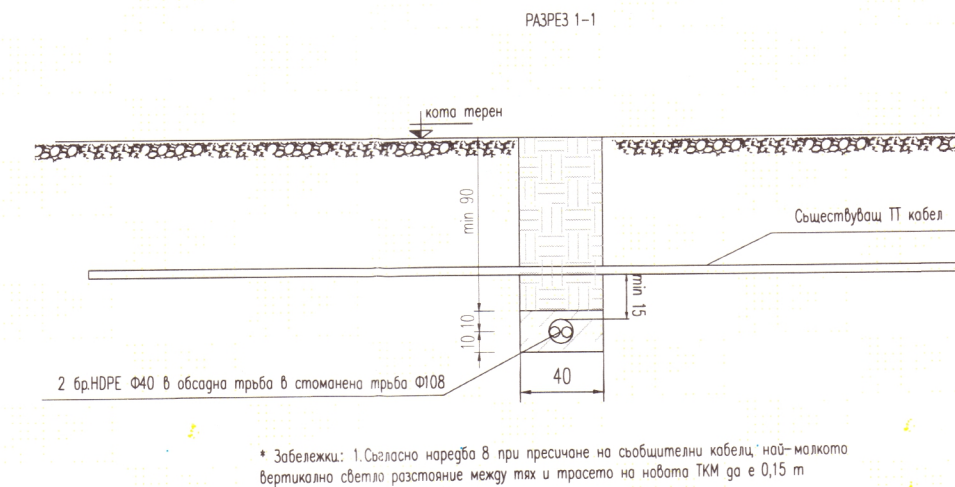
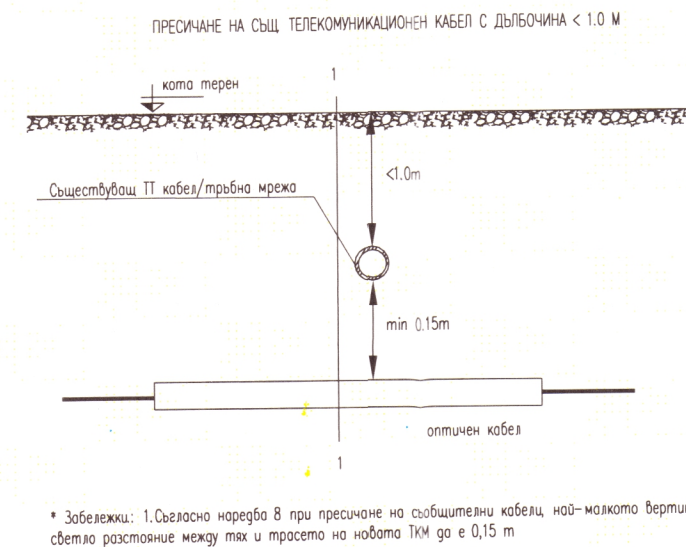





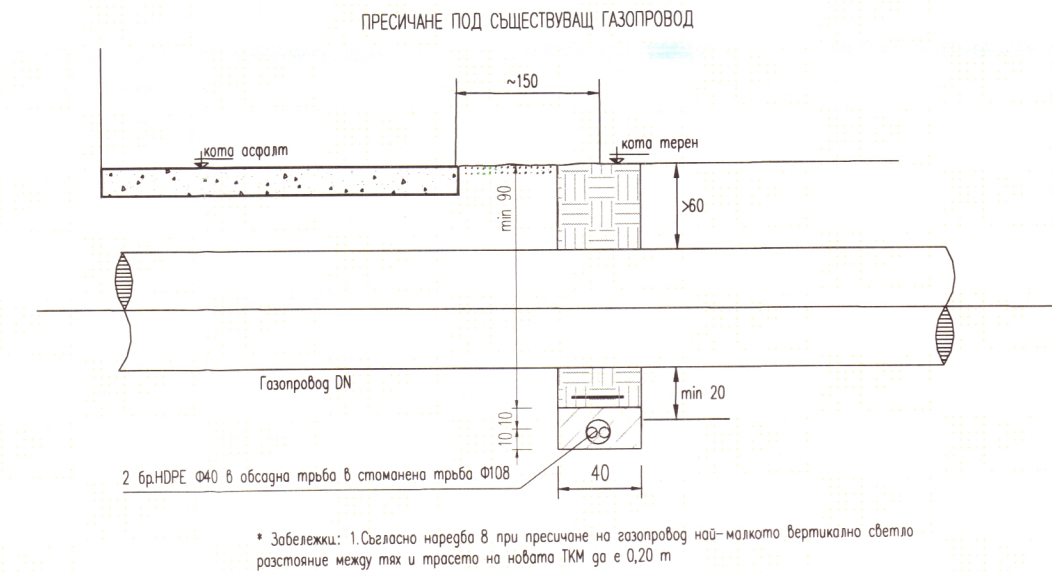



ТИПОВИ НАПРЕЧНИ ПРОФИЛИ И ДЕТАЙЛИ
М1:50/25

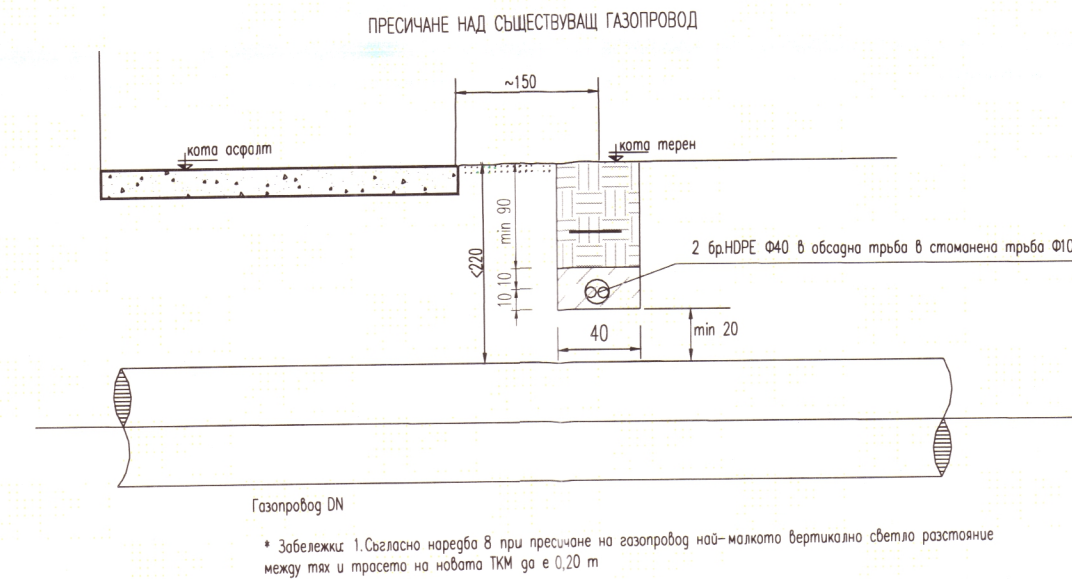

								
								





ТИПОВИ НАПРЕЧНИ ПРОФИЛИ И
ДЕТАЙЛИ М:50/25

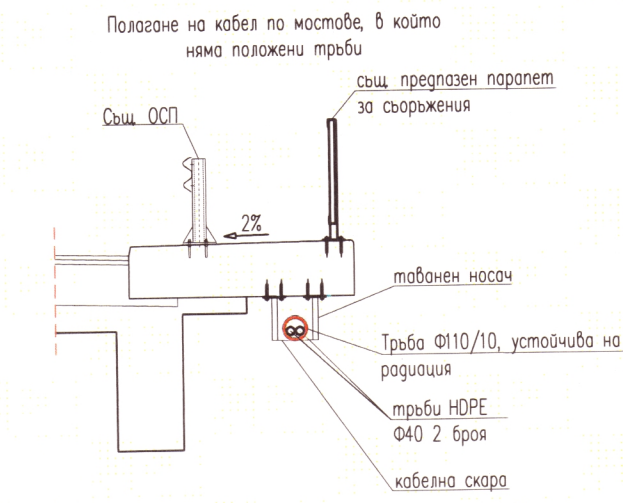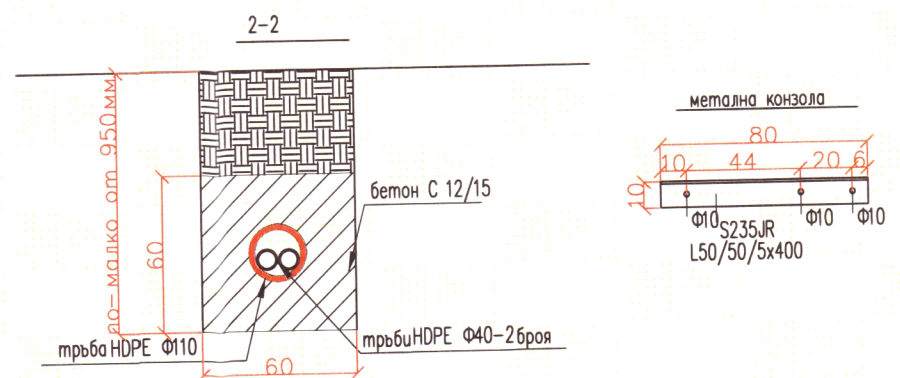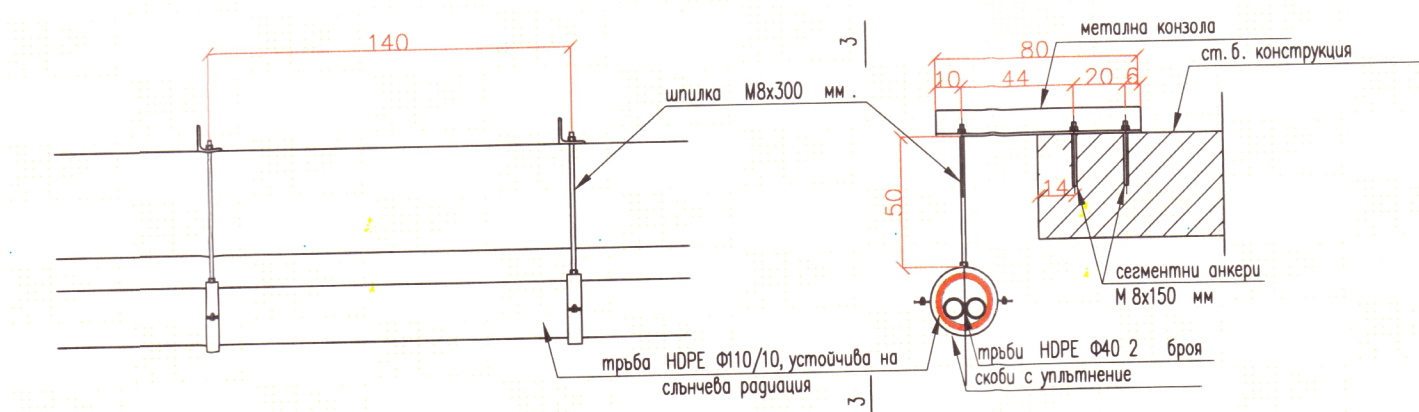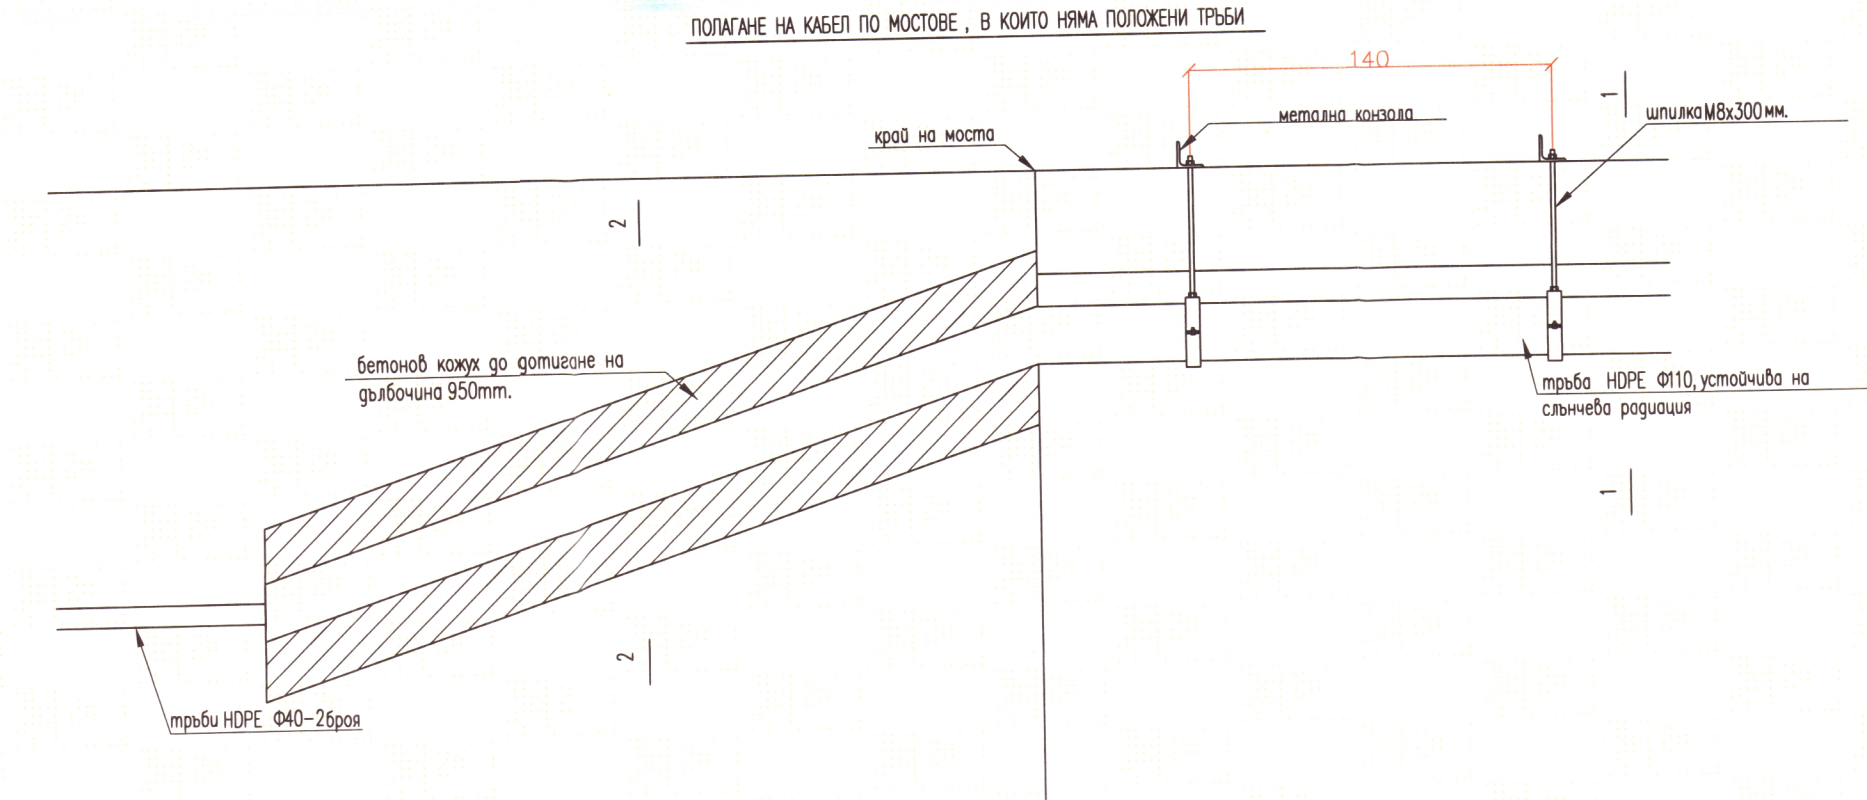


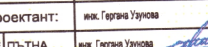
Проектант	
 КАМАРА НА ИНЖЕНЕРИТЕ В ИНВЕСТИЦИОННОТО ПРОЕКТИРАНЕ ПЪЛНА ПРОЕКТАНТСКА ПРАВОМОЩНОСТ Регистрационен № 41956 Секция: ТСТС Части на проекта: по удостоверяване за ПП УНГ. ГЕРГАНА МИТКОВА-УЗУНОВА Подпис: _____	
Печат	
Възложител: ЦЕТИН България ЕАД	
Проектант: ТЕЛЕЛИНК ИНФРА СЪРВИС ЕАД	
 Финансирано от Европейския съюз Съгласно Решение на Съвета	
Обект: Национален план за възстановяване и устойчивост на Република България Компонент 7 Цифрова свързаност	
Строителство по Договор с регистрационен номер в РСМ-НСУИ 2020 BG-BRP-7-008-0004-C01. Строителство чрез избор BG-BRP-7-008 от Механизма за възстановяване и устойчивост за изпълнение на проекта по инвестиция КТ.И1 „Широкопашно разгръщане на цифрова инфраструктура на територията на България“ от Националния план за възстановяване и устойчивост на Република България, представляващ изграждане на нова физическа инфраструктура и разполагане на електронна съобщителна мрежа на територията на Южен централен район, областите Пловдив, Пазарджик, Хасково, Кърджали, Смолян	
Чертж: ТИПОВИ НАПРЕЧНИ ПРОФИЛИ И ДЕТАЙЛИ	
Проектант: 	инж. Гергана Узунова
ПЪЛНА	ВОСД
КОДС:	инж. Гергана Узунова
ТЕОД:	инж. Елена Тодорова
ЧАСТ ПЪЛНА	
ФАЗА: ТП	
2025 г.	
ТРВ	
1:2000	

ТИПОВИ НАПРЕЧНИ ПРОФИЛИ И
ДЕТАЙЛИ М1:50/25

ПОЛАГАНЕ НА КАБЕЛ ПО МОСТОВЕ В СЪЩЕСТВУВАЩИ ТРЪБИ

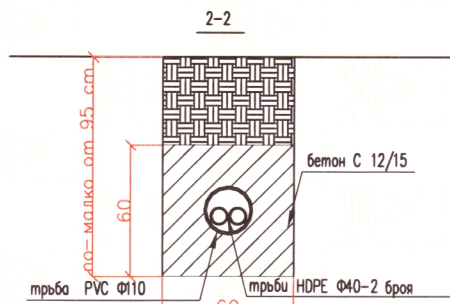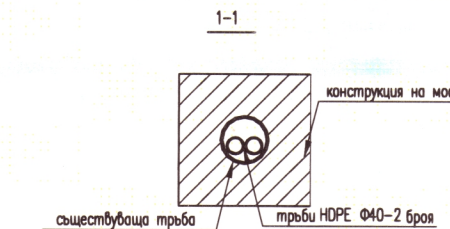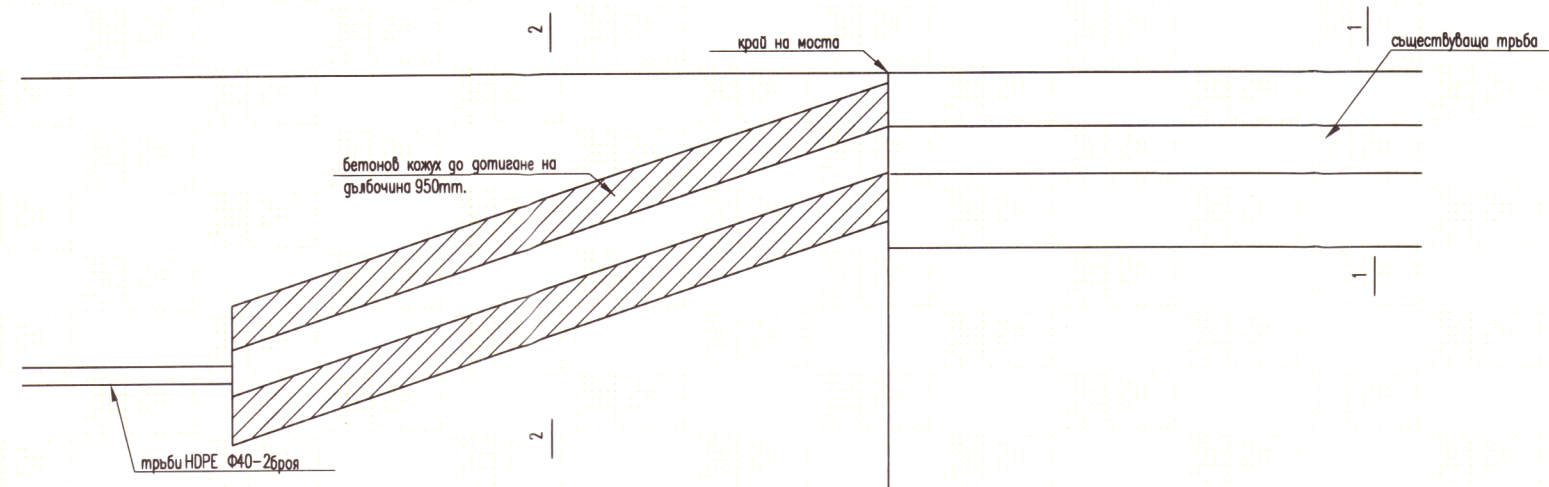

ПРЕСЯВАНЕ НА ДЕРЕ ПРИ ВОДОСТОК

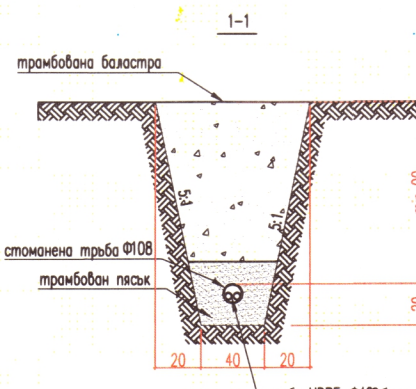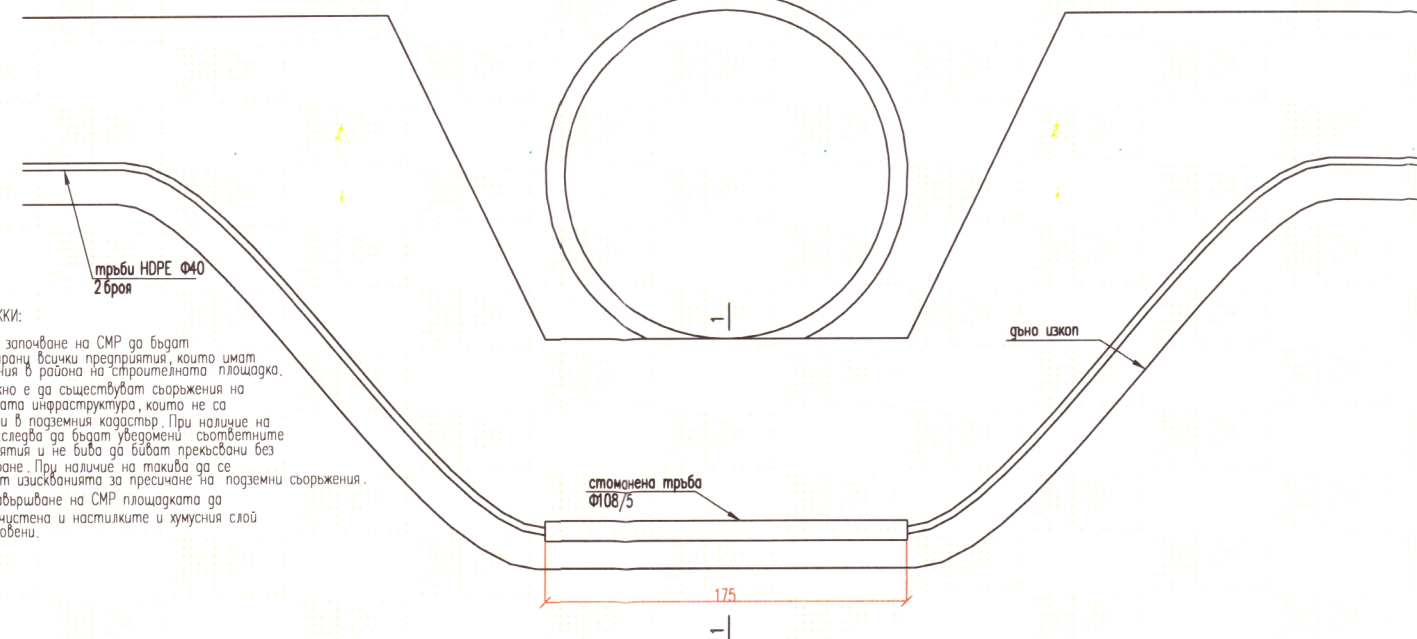

ЗАБЕЛЕЖКИ:

Проектант

КАМАРА НА ИНЖЕНЕРИТЕ В ИНВЕСТИЦИОННО ПРОЕКТИРАНЕ
ПЪЛНА ПРОЕКТАНТСКА ПРАВОСТРОЙНОСТ
Регистрационен № 41956
ИНЖ. ГЕРГАНА МИХОВА-ЛЕВОНОВА
Секция: ТСТС
Частично извършва
по удостоверение за ППД

Печат

Възложител: ЦЕТИН България ЕАД

Проектант: ТЕЛЕЛИНК ИНФРА СЪРВИСИС ЕАД

Обект: **Национален план за възстановяване и устойчивост на Република България**
Компонент 7 Цифрова свързаност

Страна по Договор с регистрационен номер в НСМ-НСУН 2020 BG-KRP-7.008-0004-С01, по процедура чрез подбор BG-KRP-7.008 от Механизма за възстановяване и устойчивост за изпълнение на проекта по инвестиция К7.И1 „Широкомашно разгръщане на цифрова инфраструктура на територията на България“ от Национален план за възстановяване и устойчивост на Република България, представлява изграждане на нова физическа инфраструктура и разполагане на електронна съобщителна мрежа на територията на Южен централен район, областите Пловдив, Пазарджик, Хасково, Кърджали, Смолян

Чертеш: **ТИПОВИ НАПРЕЧНИ ПРОФИЛИ И ДЕТАЙЛИ**

Проектант: инж. Гергана Урешева

ПЪЛНА: инж. Гергана Урешева

ВОСД: инж. Гергана Урешева

ЧАСТ ПЪЛНА: инж. Гергана Урешева

КОНС: инж. Петър Димитров

ТЕХНОЛОГИЧНА: инж. Стефан Митрев

ФАЗА ТП: 2025 г.

ГЕОД: инж. Стефан Тотев

ТР9

1:2000



Финансирано от
Европейския съюз
Следващо Поколение ЕС



План за възстановяване
и устойчивост



РЕПУБЛИКА БЪЛГАРИЯ
Министерство на транспорта
и съобщенията

ИНВЕСТИЦИОНЕН ПРОЕКТ

Възложител: ЦЕТИН България ЕАД
Проектант: Телелинк Инфра Сървисис ЕАД
Фаза: Технически проект
Част: Пътна

ОБЕКТ: Строеж по Договор с регистрационен номер в ИСМ-ИСУН 2020 BG-RRP-7.008-0004-C01, по процедура чрез подбор BG-RRP-7.008 от Механизма за възстановяване и устойчивост за изпълнение на проекта по инвестиция К7.И1 „Широкомашабно разгръщане на цифрова инфраструктура на територията на България“ от Националния план за възстановяване и устойчивост на Република България, представляващ изграждане на нова физическа инфраструктура и разполагане на електронна съобщителна мрежа на територията на Южен централен район, областите Пловдив, Пазарджик, Хасково, Кърджали, Смолян

Трасе 212100, 212111, 212112, 212200, 222200, отклонение ГКПП Златоград - ЮЦ13
Пампорово - Смолян - Средногорци - ГКПП Златоград - Долен - Рудозем - Чепинци -
в имоти общинска собственост



КАМАРА НА ИНЖЕНЕРИТЕ В ИНВЕСТИЦИОННОТО ПРОЕКТИРАНЕ	
ПЪЛНА ПРОЕКТАНТСКА ПРАВОМОЩНОСТ	
Регистр	156
Секция:	НА ОБА
ТСТС	...
Части на проекта: по удостоверение за ПП	Проектант: /инж. Гергана/
ВАЖИ С ВАЛИДНО УДОСТОВЕРЕНИЕ ЗА ПП ЗА ПЪЛНА ПРОЕКТАНТСКА ПРАВОМОЩНОСТ	
Възложител:.....	

Съгласували специалисти:	
Част Конструктивна	инж. Петър Велев
Част Технологична	д-р инж. Светослав Мартон
Част Геодезия	инж. Елина Тотева
Част Пътна	инж. Гергана Узунова
Част Пожарна безопасност	инж. Гергана Узунова

София, 2025 г.



УДОСТОВЕРЕНИЕ

ЗА ПЪЛНА ПРОЕКТАНТСКА ПРАВОСПОСОБНОСТ

Регистрационен номер № 41956

Важи за 2026 година

ИНЖ. ГЕРГАНА МИТКОВА УЗУНОВА

ОБРАЗОВАТЕЛНО-КВАЛИФИКАЦИОННА СТЕПЕН

МАГИСТЪР

ПРОФЕСИОНАЛНА КВАЛИФИКАЦИЯ

СТРОИТЕЛЕН ИНЖЕНЕР ПО ТРАНСПОРТНО СТРОИТЕЛСТВО

включен в регистъра на КИИП за лицата с пълна проектантска правоспособност
с протоколно решение на УС на КИИП 105/03.02.2014 г. по части:

ТРАНСПОРТНО ПЛАНИРАНЕ И ПРОЕКТИРАНЕ
КОНСТРУКТИВНА НА ТРАНСПОРТНИТЕ СЪОРЪЖЕНИЯ
ОРГАНИЗАЦИЯ И БЕЗОПАСНОСТ НА ДВИЖЕНИЕТО И ВОБД

Председател на РК София град

Председател на КР

инж. И. Банов

инж. Е. Богданова

Председател на УС на КИИП

MARIN GERGOV
MARINOV
Sofia
14.12.2025 10:25:37

инж. М. Гергов



ДОСТЪПНАТА СИГУРНОСТ
ЗАСТРАХОВАНЕ

ЗАД "ОЗК - Застраховане" АД, София 1301, ул. "Света София" № 7, тел. (02) 981 3122, факс. (02) 981 4351
Национален деноншен телефонен номер: 070016688. Разрешение за извършване на застрахователна дейност № 9/15.06.1998 г. на НСЗ, Идентификационен № 121 265 177.

ЗАСТРАХОВАТЕЛНА ПОЛИЦА

№ 0748-130-2026-00029

ЗАД "ОЗК - ЗАСТРАХОВАНЕ" АД, СЪГЛАСНО ОБЩИТЕ УСЛОВИЯ НА ЗАСТРАХОВКА "ПРОФЕСИОНАЛНА ОТГОВОРНОСТ" - СЕКЦИЯ VIII: "ПРОФЕСИОНАЛНА ОТГОВОРНОСТ НА ЛИЦАТА по чл.171 на ЗАКОНА ЗА УСТРОЙСТВО НА ТЕРИТОРИЯТА" и срещу заплащане на договорената премия приема да

ЗАСТРАХОВА:

Застрахован: Име: **Гергана Миткова Узунова**

ЕГН:

Адрес: **гр. София, ул. Анти**

Застрахована дейност: **Проектиране - I-ва категория по класиф. на ЗУТ**

Покритие: **съгласно Общите условия и Секция VIII.**

Срок на застраховката: **12 месеца** Начало: **24.03.2026 г.** Край: **23.03.2027 г.**

Повод за предявяване на претенции: **имуществени и/или неимуществени вреди на трети лица, настъпили и предявени през срока на застраховката и причинени от дейността на Застрахования през периода от ретроактивната дата до края на застрахователната полица в писмен вид.**

Лимити на отговорност:

- **76 693,78 евро** за всяка една претенция или за серия от претенции и
- **153 387,56 евро** за всички претенции през срока на застраховката.
- **разходи, в т. ч. съдебни разходи** – не се договарят допълнителни суми.

Самоучастие на Застрахования: **10 %, мин. 255,65 евро във всяка щета.**

Застраховател премия: **153.39 евро (словом: сто петдесет и три и 0,39 евро)**

Данък 2% в/у ЗП: **3.07 евро. (словом: три и 0,07 евро)**

Общо дължимата сума: **156.46 евро (словом:сто петдесет и шест и 0,46 евро)**

Платима еднократно в размер на **156.46 евро** на каса или по банкова сметка в "ИНВЕСТБАНК" АД; IBAN: BG67IORT81031003457001; BIC: IORTBGSF.

Специални договорености:

- **Застрахованият следва да уведоми Застрахователя за настъпване на събитие, което може да доведе до евентуална претенция за обезщетение от трети лица, в рамките на 7 календарни дни от узнаването за това.**
- **Дължимите обезщетения се изплащат i) въз основа на доброволно споразумение между страните по застрахователния договор и увреденото лице/лица или ii) въз основа на съдебно решение.**

Уведомяване при събитие: **ЦУ на ЗАД "ОЗК - ЗАСТРАХОВАНЕ" АД; София, ул. "Света София", №7, ет.5, тел. 02 981 31 22**

Приложения: **Общи и Специални условия по застраховката; Заявление – въпросник**

Декларации на Застрахования: **Запознат съм с Общите и специални условия по застраховката и ги приемам.**

Полицата е издадена в: **Два оригинални екземпляра**

Дата на издаване: **24.03.2026 г.**

Издадена от: **ЦУ на ЗАД "ОЗК - ЗАСТРАХОВА**

ЗАСТРАХОВАН:

ЗАСТРАХОВАТЕ





Финансирано от
Европейския съюз
Следващо Поколение ЕС



План за възстановяване
и устойчивост



РЕПУБЛИКА БЪЛГАРИЯ
Министерство на транспорта
и съобщенията

СЪДЪРЖАНИЕ:

ОБЕКТ: Строеж по Договор с регистрационен номер в ИСМ-ИСУН 2020 BG-RRP-7.008-0004-S01, по процедура чрез подбор BG-RRP-7.008 от Механизма за възстановяване и устойчивост за изпълнение на проекта по инвестиция К7.И1 „Широкомашабно разгръщане на цифрова инфраструктура на територията на България“ от Националния план за възстановяване и устойчивост на Република България, представляващ изграждане на нова физическа инфраструктура и разполагане на електронна съобщителна мрежа на територията на Южен централен район, областите Пловдив, Пазарджик, Хасково, Кърджали, Смолян

Трасе 212100, 212111, 212112, 212200, 222200, отклонение ГКПП Златоград - ЮЦ13 Пампорово - Смолян - Средногорци - ГКПП Златоград - Долен - Рудозем – Чепинци - в имоти общинска собственост

1. Обяснителна записка;
2. Количествена сметка;
3. Ситуация;
4. Типови напречни профили;



Финансирано от
Европейския съюз
Следващо Поколение ЕС



План за възстановяване
и устойчивост



РЕПУБЛИКА БЪЛГАРИЯ
Министерство на транспорта
и съобщенията

ОБЯСНИТЕЛНА ЗАПИСКА

ОБЕКТ: Строеж по Договор с регистрационен номер в ИСМ-ИСУН 2020 BG-RRP-7.008-0004-S01, по процедура чрез подбор BG-RRP-7.008 от Механизма за възстановяване и устойчивост за изпълнение на проекта по инвестиция К7.И1 „Широкомашабно разгръщане на цифрова инфраструктура на територията на България“ от Националния план за възстановяване и устойчивост на Република България, представляващ изграждане на нова физическа инфраструктура и разполагане на електронна съобщителна мрежа на територията на Южен централен район, областите Пловдив, Пазарджик, Хасково, Кърджали, Смолян

Трасе 212100, 212111, 212112, 212200, 222200, отклонение ГКПП Златоград - ЮЦ13 Пампорово - Смолян - Средногорци - ГКПП Златоград - Долен - Рудозем – Чепинци - в имоти общинска собственост

1. ОСНОВАНИЕ ЗА ПРОЕКТИРАНЕ:

Представеният технически проект, част “Пътна” предвижда изграждане на физическа инфраструктура собственост на Цетин България.

Настоящият технически проект е разработен по процедура BG- RRP-7.008 „Широкомашабно разгръщане на цифрова инфраструктура на територията на България“ от Националния план за възстановяване и устойчивост на Република България, обект: BG-RRP-7.008-0004 Изграждане на модерна и сигурна цифрова инфраструктура на територията на Южен централен район.

Възложител по проекта е „Цетин България“ ЕАД по силата на Договор Д-17 от 10.06.2025 г. сключен с министъра на транспорта и съобщенията в качеството му на представляващ Министерството на транспорта и съобщенията

Компонентът за цифрова свързаност на Националния план за възстановяване и устойчивост (НПВУ) на Република България има за цел изграждането на модерна и сигурна цифрова инфраструктура и преодоляването на териториалните дисбаланси, свързани с навлизането на ширококоловия достъп. Цифровата инфраструктура е от стратегическо значение за социалното и териториалното сближаване и като цяло за конкурентоспособността, устойчивостта и ускорените цифрови резултати. Цифровизацията оказва дълбоко въздействие върху ежедневието социален, икономически, политически и културен живот на обществото. Развитието на мрежи с много голям капацитет в отдалечени, селски и слабо населените райони е приоритет и ключов елемент на социалното приобщаване. Устойчивата оптична мрежа, комбинирана с универсално достъпна мобилна мрежа, ще позволи на всеки гражданин, всеки бизнес и всяка публична институция да използва възможностите за цифровизация при равни условия в цялата страна.

Цифровата инфраструктура е от стратегическо значение за социалното и



**Финансирано от
Европейския съюз
Следващо Поколение ЕС**



**План за възстановяване
и устойчивост**



**РЕПУБЛИКА БЪЛГАРИЯ
Министерство на транспорта
и съобщенията**

териториалното сближаване и като цяло за конкурентоспособността, устойчивостта и ускорените цифрови резултати.

Настоящата разработка на инвестиционното проектиране на нова физическа инфраструктура и електронно съобщителна мрежа към нея обхваща Южен централен район, включващ в областите Пловдив, Пазарджик, Хасково, Кърджали, Смолян.

Настоящият проект е изготвен въз основа на възлагане за проектиране, утвърдено от Възложителя.

Проектът е изготвен на база на следните нормативни документи:

- Закон за устройство на територията (ЗУТ);
- Закон за електронните съобщителни мрежи и физическа инфраструктура (ЗЕСМФИ);
- Закон за електронните съобщения (ЗЕС)
- Закон за пътищата
- Закон за опазване на околната среда
- Закон за културното наследство
- Закон за кадастъра и имотния регистър (ЗКИР)
- Наредба № 4/21.05.2001г. за обхвата и съдържанието на инвестиционните проекти – ДВ.бр.51/2001 г.;
- Наредба № 7/22.12.2003г. на МРРБ за правила и нормативи за устройство на отделните видове територии и устройствени зони – ДВ бр. 3/2004г.;
- Наредба № 35/30.11.2012г. на МТИТС и МРРБ за правилата и нормите за проектиране, изграждане и въвеждане в експлоатация на кабелни електронни съобщителни мрежи и прилежащата им инфраструктура – ДВ.бр. 99 от 2014г.;
- Наредба № 6 от 13.06.2019 г. за сервитутите, които възникват в полза на операторите на ЕСМ по ЗЕСМФИ;
- Наредба № 13-1971 от 29 октомври 2009г. на МВР и МРРБ за строително-технически правила и норми за осигуряване на безопасност при пожар – в сила от 05.06.2010г.;
- Наредба № РД-02-20-5 от 15 декември 2016 г. за съдържанието, създаването и поддържането на кадастралната карта и кадастралните регистри, В сила от 13.01.2017г.
- Наредба № 2 от 30.07.2018 г. за създаване и поддържане на кадастралната карта и кадастралните регистри
- Наредба № 3 от 28.04.2005 г. за съдържанието, създаването и поддържането на специализирани карти и регистри

2. ОПИСАНИЕ НОВАТА ФИЗИЧЕСКА ИНФРАСТРУКТУРА

Настоящия проект предвижда изграждане на физическа инфраструктура:

**Трасе 212100, 212111, 212112, 212200, 222200, отклонение ГКПП Златоград - ЮЦ13
Пампорово - Смолян - Средногорци - ГКПП Златоград - Долен - Рудозем – Чепинци -
в имоти общинска собственост**



Финансирано от
Европейския съюз
Следващо Поколение ЕС



План за възстановяване
и устойчивост



РЕПУБЛИКА БЪЛГАРИЯ
Министерство на транспорта
и съобщенията

2.1. РАЗГЛЕЖДАНИТЕ ТРАСЕТА ПРЕМИНАВАТ ПРЕЗ СЛЕДНИТЕ ПЪТИЩА

Трасе 212100, 212111, 212112, 212200, 222200, отклонение ГКПП Златоград - ЮЦ13 Пампорово - Смолян - Средногорци - ГКПП Златоград - Долен - Рудозем – Чепинци

- **Направление 212100, 212111, 212112**

Трасето се състои от два участъка. Първият е разположен в урбанизираната територия на град Рудозем. Започва от шахта №1 и завършва в шахта №10' (предмет на друг проект). Премайнава през имоти с идентификатори 63207.501.238, 63207.501.158, 63207.503.10, 63207.501.164, 63207.503.208, 63207.503.210, 63207.503.289, 63207.503.211, 63207.503.209, 63207.503.222. Вторият участък е разположен извън урбанизирана територия в землището на село Чепинци между шахти 23 (предмет на друг проект) и №25'. Премайнава през имот с идентификатор 80399.17.122.

- **Отклонение 2518_3085**

Трасето започва от шахта №39, която е разположена в урбанизираната територия на град Рудозем и завършва в шахта №47, разположена извън населено място в землището на град Рудозем. Премайнава през имоти с идентификатори 63207.501.45, 63207.501.59, 63207.501.164, 63207.501.238, 63207.502.210, 63207.502.242, 63207.502.194, 63207.502.247, 63207.502.95, 63207.502.43, 63207.502.55, 63207.502.80, 63207.74.63, 63207.84.24, 63207.85.22.

2.2 ПРОЕКТНО ПОЛОЖЕНИЕ НА НОВОПРОЕКТИРАНАТА ФИЗИЧЕСКА ИНФРАСТРУКТУРА

Проектната разработка предвижда нова физическа инфраструктура в описаните по-горе участъци, разположена в имота на пътя или в тротоарната настилка на населените места. Новото трасе е предвидено с тръби HDPE 2xф40. В участъците при преминаване през напречни асфалтови пътища се предвиждат сондажи и без изкопно преминаване. В населените места тръбно-каналната мрежа се разполага на поне 60 cm от стълбовете на електроразпределителната мрежа. На всеки 950m се разполагат шахти за обслужване на новата физическа инфраструктура. Допълнително при всяко едно напречно пресичане се поставят и шахти от двете страни.

2.3 ТЕХНОЛОГИЯ НА ИЗПЪЛНЕНИЕ НА ОПТИЧНАТА МРЕЖА

Преди извършването на строителните дейности, се извършва отлагане на трасетата в присъствието на предварително уведомени засегнати дружества. Като трасировъчната дейност се извършва от инженер-геодезист в присъствието на представител на съответното експлоатационно дружество, спрямо съответстващата нормативна уредба. При пресичане на инженерна инфраструктура (Водопровод, Газопровод, Електропровод), изкопните дейности в зоната над мрежите да се извърши ръчно с повишено внимание.



Финансирано от
Европейския съюз
Следващо Поколение ЕС



План за възстановяване
и устойчивост



РЕПУБЛИКА БЪЛГАРИЯ
Министерство на транспорта
и съобщенията

2.3.1. ИЗКОПНИ РАБОТИ

Пресичанията на различните подземни съоръжения ще се извършват чрез ръчно прокопаване. Също ръчно ще се прокопава и при опасно сближаване с други кабели.

Останалите изкопни работи могат да се извършват механизирано, чрез багер с кофа, каналокопач и др., съобразени с широчината на изкопа и конкретната ситуация. При механизираните изкопни работи да се работи с повишено внимание за избягване на аварии с неотразени подземни съоръжения или разминаването им в конкретната ситуация с отразеното в проекта.

Изкопите трябва да са със широчина от 0,20 до 0,40 метра и дълбочина в урбанизирана територия минимум 70 см с покритие над тръбите минимум 60 см, а в извън урбанизирана територия дълбочината на изкопа трябва да бъде минимум 110 см и покритие над тръбите минимум 100 см. Дъното на изкопа трябва да се подравни, да се отстранят едрите камъни и да се насипе с мин. 10 см пясък или пресята пръст.

2.3.2 ПОЛАГАНЕ НА ЗАЩИТНИ ТРЪБИ

Преди да започне полагането дъното на изкопа се почиства, като се подравнява. Тръбите за оптичен кабел са HDPE с диаметър ф40 мм. HDPE тръбите се доставят навити на рула или кабелни барабани. Тръбите се полагат възможно най-прави, като се избягват усуквания и резки вертикални или хоризонтални огъвания. Краищата на тръбите се запечатват с тапи тип „свободна тръба“ преди полагането им с цел предотвратяването на проникване на земна маса или други замърсители в тях. Свързването на тръбите става след перпендикулярно срязване и нахлузване на пластмасова съединителна муфа.

HDPE тръбите трябва да отговарят на следните технически изисквания:

- HDPE тръби с PN 10 bar и ф40 мм
- Изработени от полиетилен с висока плътност PE 100
- Външен диаметър $40 \pm 0,4$ мм с точност до 1 мм
- Дебелина на стената $3,7 \pm 0,4$ мм
- Гладка външна повърхност

HDPE тръбите ще се муфират с пластмасови съединители, състоящи се от тяло, в което влизат двата края на съединяваните тръби и към което се завиват две черупки. Уплътняването се извършва с помощта на гумени пръстени. Отрязването на HDPE тръбите и подготовката за свързването им да става с комплект специализирани инструменти.

Обратното засипване се прави веднага след полагане на тръбите до дълбочина $0,2 \div 0,3$ метра. Предупредителната сигнална лента с надпис „ВНИМАНИЕ! ОПТИЧЕН СЪОБЩИТЕЛЕН КАБЕЛ!“ с широчина до 200 мм, но не по тясна от 80 мм и дебелина 0,2 мм се полага на дълбочина равна на половината разстояние между повърхността на терена и физическата инфраструктура. Лентата трябва да е трайно маркирана с черни букви и да не се усуква при полагане. Надписът на лентата е през 1 м, с височина на буквите 0,05 м.

2.3.3 ШАХТИ

По трасето шахтите служат за предпазване на муфите и кабелните резерви в тях от



Финансирано от
Европейския съюз
Следващо Поколение ЕС



План за възстановяване
и устойчивост



РЕПУБЛИКА БЪЛГАРИЯ
Министерство на транспорта
и съобщенията

механични увреждания, влага и др. Размерите им гарантират минимален допустим радиус на огъване на кабела – 150мм. Шахтите се полагат върху основа от пресята пръст или пясък. Отрязването на тръбите става на 20см от стената на шахтата. Подвеждането на тръбите трябва да се направи така, че да не се кръстосват други кабели.

Предвидените шахти в проекта са два типа съгласно местоположението им на използване:

Тип 1 – зидани шахти от плътни бетонови тухли с два капака съгласно техническата спецификация на обекта. Дълбочината на шахтата ще е варираща спрямо съществуващите подземни комуникации в населените места.

Вътрешните размери на шахтите са 95/94см.

Размерът на капаците е 50/100/5см всеки.

Тип 2 – за извън населени места- готови шахти от PVC материал с два бетонови капака с размери съгласно техническата спецификация на обекта.

Размерът на капаците е 50/100/5см всеки.

2.4 ТЕХНОЛОГИЯ НА ИЗПЪЛНЕНИЕ НА БЕЗИЗКОПНИТЕ СОНДАЖИ

Входната шахта и изходната шахта се намират на минимално разстояние от ръба на настилка и не се засягат съществуващият банкет и отводнителен елемент на пътя в участъците извън населено място.

Технологията избрана за извършване на строително монтажните работи е: **Безизкопно полагане на тръбопровод.** Дълбочината на сондиране ще бъде на 1,5м от горен ръб асфалт, за да не се компрометира пътната настилка.

2.4.1 ТЕХНОЛОГИЯ НА ИЗПЪЛНЕНИЕ:

1. Пуска се първият сегмент от обсадната тръба (всеки сегмент е с максимална дължина 3м)
2. Хидравличната преса се спуска в изкопа и се монтира съосно, зад подлежащия на пробутване сегмент от обсадната тръба.
3. Хидравличната преса е разположена и нивелирана по проектната ос на предстоящия за изпълнение сондаж
4. Между задният край на сегмента (от обсадната тръба) и буталата на хидравличната преса се монтира метален щит (съобразен с диаметъра на обсадната тръба), който поема и предава натиска от хидравличната преса към пробутваната тръба.
5. След проходка от около 1-1,5м щитът се демонтира, изважда се събралата се във вътрешността на обсадната тръба земна маса и се прави контролно геодезическо замерване на котите на тръбата.
6. Следва нова проходка с дължина около 1мл., отново се зачиства и се замерва.



Финансирано от
Европейския съюз
Следващо Поколение ЕС



План за възстановяване
и устойчивост



РЕПУБЛИКА БЪГАРИЯ
Министерство на транспорта
и съобщенията

7. Върху напречните греди се спуска следващият сегмент на обсадната тръба. Той се нивелира и заварява челно за първия. Монтира се металният щит и проходката продължава.
8. Точки – 4,5,6 и 7 се повтарят докато се достигне желаната дължина на обсадната тръба.

2.4.2 ОСНОВНИ ИЗИСКВАНИЯ ЗА ПРОУЧВАНЕ И ИЗГРАЖДАНЕ НА ТРЪБОПРОВОДИ ПО БЕЗИЗКОПНА ТЕХНОЛОГИЯ

Основните изисквания, които трябва да се спазват при прилагането на безизкопната технология са:

1. Машините не могат да работят при чакълести, скални и много меки оводнение почви и торф;
2. Изясняване на точното местоположение на съществуващите подземни проводни и съоръжения;
3. В участъците на технологичните и мондажните шахти ще се предвиди подложка и обратна засипка с пясък или мека земна почва до 30см над теме тръба;

2.4.3 ПЛОЩАДКА ЗА РАЗПОЛОЖЕНИЕ НА СОНДАЖНАТА МАШИНА:

За нормалната и безпрепятствена работа на машината е необходимо да се предвиди и допълнително пространство, което да бъде оградено с предпазна лента.

Разстоянието от машината до началния отвор на хоризонталния сондаж се определя по формулата:

$$X = H \cdot K, m$$

Където:

- Н – дълбочина на полагане тръбопровода;
- К – коефициент, отразяващ наклона на шангите:
 - При ъгъл 12° – К=6;
 - При ъгъл 12-16° – К=5
 - При ъгъл 16-18° – К=4
 - При ъгъл 18-24° – К=3




Финансирано от
Европейския съюз
Следващо Поколение ЕС



План за възстановяване
и устойчивост



РЕПУБЛИКА БЪЛГАРИЯ
Министерство на транспорта
и съобщенията

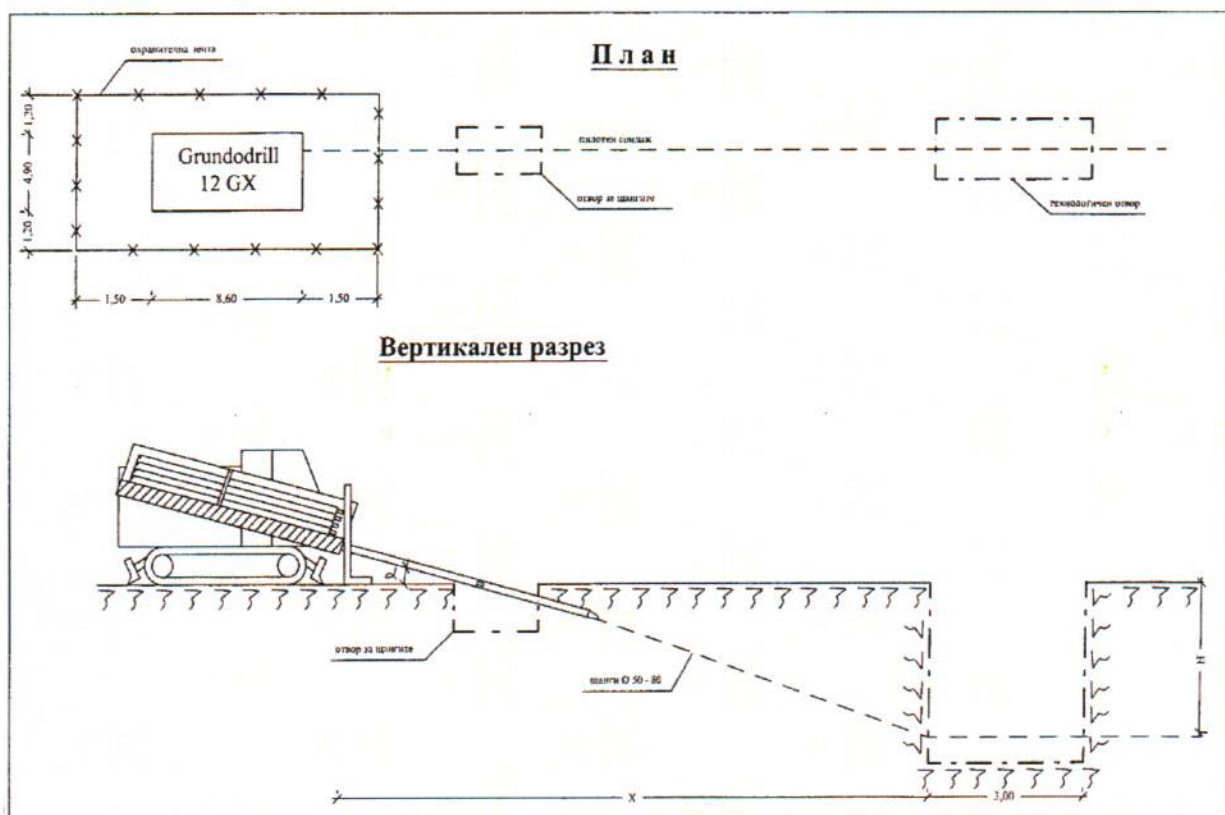

2.4.4 Технология на изпълнение в участъците извън населено място и в населено място:

Предвижда се изкопаване на проектна дълбочина съгласно типовите напречни профили и възстановяване на съществуващата настилка, според зависимост от участъка. Не се допуска полагане на оптични кабели в банкетa (допуска се изключение при липса на друга възможност, съгласувано със съответната администрация), както и нарушаване на отводнителни елементи на пътното платно.

2.4.5 Технология на строително-монтажни работи.

За монтажа на шахтите има предписание и чертежи в част „Конструктивна“.

В разпределителната шахта се разполагат разпределителни муфи, в които да се остави аванс подходящ за работа.

2.6 Изтегляне (изстрелване) на оптичния кабел

Да се инсталира оптичен кабел с 96 оптични влакна, като строителните дължини да се свързват с оптични муфи. Инсталацията на кабела да се извършва с кабел джет не по-рано от 72 часа след засипването на тръбата или ръчно в някой участък, с по сложен профил. Кабелите и тръбите се маркират във всяка шахта с табелки.



Финансирано от
Европейския съюз
Следващо Поколение ЕС



План за възстановяване
и устойчивост



РЕПУБЛИКА БЪЛГАРИЯ
Министерство на транспорта
и съобщенията

2.7 Реперни стълбчета

Реперите се поставят на всяка смяна на посоката, на реки, канали, пътища и на всеки 500м ако няма други условия за поставяне. Репери се поставят и на всички технологични шахти по трасето.

Реперите представляват железобетонни стълбчета с височина 1,10m

Реперът се боядисва с бяла боя, устойчива на атмосферни влияния и слънчева радиация (фасаген), като най-отгоре се поставя червена ивица "шапка" с височина 100 mm

Надписите се правят с черна боя на предната или задната стена на репера в зависимост от това коя има по-добра видимост от пътя. Номерацията на шахтите се извършва въз основа на окончателния монтажнен план.


Върху всяко стълбче най-отгоре се прави надпис ОК (оптичен кабел). Размерът на буквите за надписване на реперите за надписа "ОК" трябва да бъде с височина 7cm. Всички останали надписи трябва да бъдат с височина 5cm..

На реперите поставени на пресичанията на реки, канали, пътища и на тези поставени през 500m се надписват само с буквите ОК.

На направляващите репери, които маркират смяна на направлението на трасето под буквите ОК се означава символично двете направления с ъгълче, отговарящо на приблизителният ъгъл на трасето.

При маркиране на шахти върху репера се поставя вида и номера на шахтата, а на стената откъм нея се поставя разстоянието в метри до центъра ѝ. Шахтите, в които се намират съединителни муфи се надписват с буквите "СШ" и съответния номер на шахтата.

Останалите шахти се обозначават с буквите "Ш" и съответния номер.

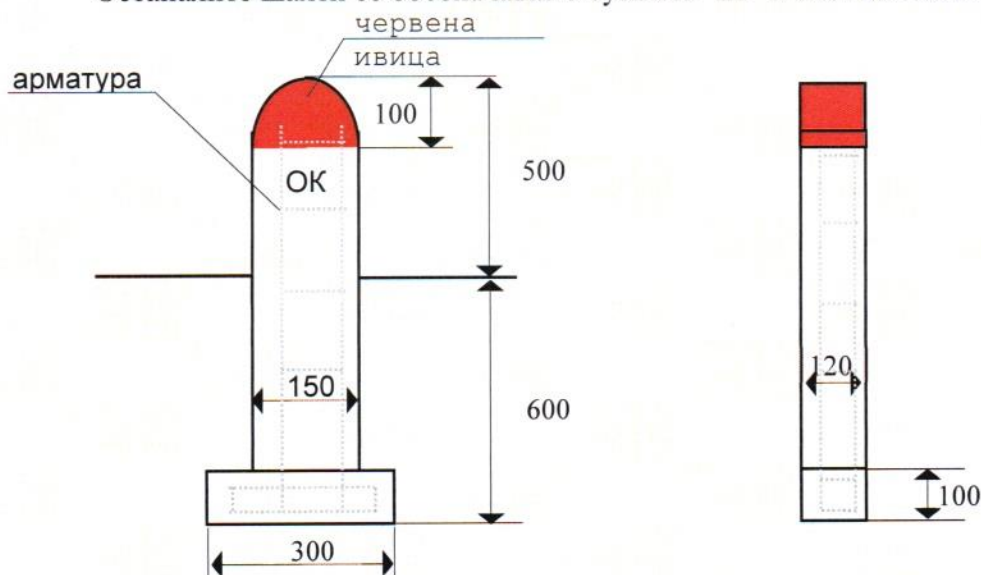

2.8 Част ЗБУТ.

Настоящата част е съставена съгласно инструкция за обема и съдържанието на част



**Финансирано от
Европейския съюз
Следващо Поколение ЕС**



План за възстановяване и устойчивост



РЕПУБЛИКА БЪГАРИЯ
Министерство на транспорта
и съобщенията

"Безопасност, хигиена на труда и пожарна безопасност". С изпълнението на мероприятията по ЗБУТ ще се осъществят нормални условия за работещите на обекта и експлоатационния персонал.

Преди започването на монтажните работи по съобщителните кабелни линии, всички работници трябва да бъдат инструктирани по безопасност и хигиена на труда.

Името на всеки инструктиран работник се вписва в специален дневник, където се записва и името на лицето, провело инструктажа.

Преди започване на работа с ръчни ел. инструменти да се проверява изправността на заземленията и изолацията на проводниците.

При строителството на подземни кабелни съобщителни линии и мрежи всички икопи задължително се ограждат с предпазни парапети или сигнални ленти, обозначени с предупредителни знаци и сигнали.

Изкопите по тротоари да се обезопасяват с бариери и предупредителни надписи, а пред входовете на сгради и на пресечки, да се поставят пешеходни мостчета. Изкопът да бъде осветен през тъмната част на денонощието.

По време на полагането, изтеглянето и почистването на кабелите работниците да бъдат снабдени с ръкавици.

За извършването на основните СМР при изграждането на оптичната мрежа е необходимо работниците да бъдат снабдени с лични предпазни средства: ботуши, ръкавици, работни костюми, предпазни очила и други.

При отварянето за работа на кабелните шахти да се проверява за наличие на газове и да се проветряват шахтите. За влизането в шахтите се използват преносими стълби ако няма налични.

Забранява се допирането на теглещо въже или кабел с непредпазен голи ръце.

Независимо от всички предвидени технически и обезопасяващи средства, работниците трябва да бъдат добре подготвени по техника на безопасността.

Техническият ръководител на обекта е длъжен да следи за изправността на работните инструменти и спазването на всички инструкции и правилници, законно третиращи въпросите по ЗБУТ.

Електронните съобщителни мрежи се проектират, съгласуват, одобряват, изграждат и въвеждат в експлоатация съгласно ЗУТ, Наредбите към него и Закона за електронните съобщения, както и Наредба 35 от 30.11.2012г. за правилата за изграждане на кабелни далекосъобщителни мрежи и съоръженията към тях.



Финансирано от
Европейския съюз
Следващо Поколение ЕС



План за възстановяване
и устойчивост



РЕПУБЛИКА БЪЛГАРИЯ
Министерство на транспорта
и съобщенията

(ЗАПСП). Трети лица нямат право да използват проекта без изричното писмено съгласие на автора.

Нарушителите на горните разпоредби носят отговорност съгласно правилата на ЗАПСП и действащото законодателство на Република България.

 Секция: ТСТС Части на проекта: по удостоверение за ПП	СЪСТАВИЛ: ПЪЛНА ПРОЕКТАНТСКА ОТГОВОРНОСТ /инж. Гергана Узунова/ Регистрационен № 41958
	Подпис: ВАНЯ СВАТАНОВА



Финансирано от
Европейския съюз
Следващо Поколение ЕС



План за възстановяване
и устойчивост



РЕПУБЛИКА БЪЛГАРИЯ
Министерство на транспорта
и съобщенията

Вх. №. 55-2054 - 44
Получено на: 15.06.2025 г.

До ИНЖ. НЕДКО КУЛЕВСКИ
КМЕТ НА ОБЩИНА РУДОЗЕМ
Гр. Рудозем
бул. „България“ № 15

КОПИЕ ДО:
Г-Н ГЕОРГИ ПЕЕВ
МИНИСТЪР НА ТРАНСПОРТА И СЪОБЩЕНИЯТА
РЪКОВОДИТЕЛ НА СНД ЗА ИНВЕСТИЦИЯ К7.И1

Относно: Съгласуване на инвестиционен проект, техническа фаза и учредяване/предоставяне на необходими права, за изграждане на нова физическа инфраструктура и електронна съобщителна мрежа, във връзка с **ОБЕКТ:** „Строеж по Договор с регистрационен номер в ИСМ-ИСУН 2020 BG-RRP-7.008-0004-C01, по процедура чрез подбор BG-RRP-7.008 от Механизма за възстановяване и устойчивост за изпълнение на проекта по инвестиция К7.И1 „Широкомащабно разгръщане на цифрова инфраструктура на територията на България“ от Националния план за възстановяване и устойчивост на Република България, представляващ изграждане на нова физическа инфраструктура и разполагане на електронна съобщителна мрежа на територията на Южен централен район, областите Пловдив, Пазарджик, Хасково, Кърджали, Смолян“

Трасе 212100, 212111, 212112, 212200, 222200, отклонение ГКПП Златоград - ЮЦ13 Пампорово - Смолян - Средногорци - ГКПП Златоград - Долен - Рудозем - Чепинци

ЗАЯВЛЕНИЕ

от ЦЕТИН България ЕАД, ЕИК 206149191, седалище и адрес на управление: гр. София, р-н Младост, ж.к. Младост 4, Бизнес Парк София, сграда 6, чрез пълномощника си Магдалена Георгиева Илиева,
адрес за кореспонденция: гр. София, ж.к. Младост 4, Бизнес парк София, сгр. 5, вх. Б, ет. 4

Уважаеми г-н Кмет,

Във връзка с входирано Заявление с вх. № УТ-2054-13/04.03.2026г. и получен по него отговор от страна на Председателя на Общински съвет гр. Рудозем с изх. № 22/12.05.2026г. с което ни уведомява и посочва аргументи за **НЕ прието положително становище** от Общински съвет гр. Рудозем по внесения проект за съгласуване и учредяване на необходими права за прокарване, относно изграждане на нова физическа инфраструктура и разполагане на електронно съобщителна мрежа в нея, във връзка с изграждане на: **ОБЕКТ:** „Строеж по Договор с регистрационен номер в ИСМ-ИСУН 2020 BG-RRP-7.008-0004-



Финансирано от
Европейския съюз
Следващо Поколение ЕС



План за възстановяване
и устойчивост



РЕПУБЛИКА БЪЛГАРИЯ
Министерство на транспорта
и съобщенията

С01, по процедура чрез подбор BG-RRP-7.008 от Механизма за възстановяване и устойчивост за изпълнение на проекта по инвестиция К7.И1 „Широкомасщабно разгръщане на цифрова инфраструктура на територията на България“ от Националния план за възстановяване и устойчивост на Република България, представляващ изграждане на нова физическа инфраструктура и разполагане на електронна съобщителна мрежа на територията на Южен централен район, областите Пловдив, Пазарджик, Хасково, Кърджали, Смолян“

Трасе 212100, 212111, 212112, 212200, 222200, отклонение ГКПП Златоград - ЮЦ13 Пампорово - Смолян - Средногорци - ГКПП Златоград - Долен - Рудозем – Чепинци,

И във връзка с заявена готовност за разглеждане на коригиран вариант на трасе за посочения по-горе обект, с настоящото изпращаме в електронен вид коригиран вариант на проект за преглед и приемане, съответно учредяване на безсрочно право на прокарване на физическата инфраструктура и електронна съобщителна мрежа през общински имоти собственост на общ. Рудозем, съобразно техния начин на трайно ползване, попадащи в обхвата на предвиденото за изграждане трасе.

Засегнатите имоти от инвестиционното намерение със съответен идентификационен номер по КККР, вид на територията, в която попадат, начина им на трайно ползване, както и проектната дължина на трасето предвидено за прокарване през тях, предоставяме в табличен вид към настоящото.

Уважаеми г-н Кмет, с оглед изложеното и във връзка с изключително кратките срокове за реализиране на проекта – посочен по-горе в настоящото – както и особената му важност, спрямо реализиране целите на **Национален план за възстановяване и устойчивост на Република България**, моля, за Вашето активно съдействие и диалог, за по-бърз преглед на представения инвестиционен проект и предоставяне на необходимите права, за да продължим своевременно с процедурите по разрешаване изграждането на обекта, чрез издаване на разрешение за строеж от страна на МРРБ!

ПРИЛОЖЕНИЯ:

1. Инвестиционен проект, техническа фаза, част Пътна – 1бр. електронен вариант;
2. Регистър на засегнати имоти в табличен вид;
3. Пълномощно

С уважение:

/Магдалена Илиева, пълномощник на
„Цетин България“ ЕАД/

тел: 0882 881 951; e-mail: deyan.hadzhiev@telelinkinfra.com

ПЪЛНОМОЩНО

Долуподписаното „ТЕЛЕЛИНК ИНФРА СЪРВИСИС“ ЕАД, с ЕИК: _____, със седалище и адрес на управление: гр. София, р-н Младост, ж.к. Младост – 4, ул. „Бизнес Парк София“] представлявано от Изпълнителния си директор **Костадина Атанасова Темелкова**, ЕГН _____ действащо като пълномощник съгласно Нотариално Заверено Пълномощно с рег. № 1 _____ на **Валентина Благоева**, нотариус в район – Районен съд град София, вписана в регистъра на Нотариалната камара под № 302 за подписа на **Петър Мудринич**, гражданин на Сърбия, роден на 24.12.1973г., с личен номер _____, притежаващ национален паспорт тип Р с № 016246176, издаден на 15.10.2021г. от Министерство на външните работи на Република Сърбия, полицейско управление за град Белград, валиден до _____ и с рег. № 11XY2XEU/30.07.2025г. на **Радим Неубауер (Radim Neubauer)** Нотариус в град Прага за подписа на **Луция Регецова**, гражданин на Словенска Република, родена на 13.12.1978г., с личен (идентификационен) номер _____ притежаваща национален паспорт № BJ6552305, издаден от град Комарно на _____, валиден до 06.07.2032г., в качеството им на законни представители на упълномощителя **„ЦЕТИН България“ ЕАД**, ЕИК _____ със седалище и адрес на управление: гр. София, район Младост, _____, сграда 6 (наричан по – долу за краткост **„Дружеството“** или **„ЦЕТИН“**)

Във връзка с възлагане извършването на всички необходими действия, както и набавянето на всички необходими документи и административни актове, осигуряващи законосъобразно изграждане и ползване на обектите на фиксирания електронни съобщителни мрежи съгласно Договор № CBG2562 за изпълнение на процедура за избор с публична покана с предмет „Разполагане на електронна съобщителна мрежа и изграждане (включително проектиране и строителство) на свързаната с нея физическа инфраструктура в Южен централен район за планиране по време на изпълнението на проект на краен получател в рамките на процедура за „Широкомашабно разгръщане на цифрова инфраструктура на територията на България“ (K7.I1) с № BG-RRP-7.008 от Национален план за възстановяване и устойчивост (НПВУ) на Република България, за Южен централен район за планиране“ и в съответствие с Договор с рег. № Д-17 за финансиране по процедура чрез подбор BG-RRP-7.008 от Механизма за възстановяване и устойчивост за изпълнение на проекта по инвестиция K7.I1 „Широкомашабно разгръщане на цифрова инфраструктура на територията на България“ от Националния план за възстановяване и устойчивост на Република България, Южен централен район, Регистрационен номер в ИСМ-ИСУН 2020 BG-RRP-7.008-0004-C01, по които упълномощителят е бенефициер,

ПРЕ-УПЪЛНОМОЩАВА

1. **Деяна Йорданова Колева-Шаламанова** ЕГН: _____
2. **Магдалена Георгиева Илиева** ЕГН: _____
3. **Божидар Георгиев Дакашев**, ЕГН: _____
4. **Ивайло Томов Лесковски** ЕГН: _____
5. **Марио Атанасов Йотков** ЕГН: _____
6. **Фани Събева Сиракова** ЕГН: _____
7. **Величко Димитров Караджов** ЕГН: _____
8. **Мирослав Мирославов Тончев** ЕГН: _____
9. **Константин Валентинов Захариев** ЕГН: _____
10. **Петър Атанасов Терзийски**, ЕГН: _____
11. **Валентин Николов Насков**, ЕГН: _____

(наричани по-долу „пълномощник“), всеки от пълномощниците да упражнява следните права от името на ЦЕТИН

Да го представлява след съгласуване с ЦЕТИН пред всички държавни и общински органи в Република България, както и пред физически и юридически лица, във връзка с изграждането на електронни съобщителни/ телекомуникационни съоръжения от фиксираната мрежа на ЦЕТИН, като от името на Дружеството има право да извършва следните действия:

1. Да подава искания и да получава скици и други документи за имотите, върху които се изграждат или през които преминават електронни съобщителни мрежи и прилежащата им инфраструктура от мрежата на ЦЕТИН;
2. Да подава искания и да получава виза за проектиране на телекомуникационни съоръжения от мрежата на ЦЕТИН и прилежащата ѝ инфраструктура;
3. Да съгласува със съответните администрации и дружества и да внася пред компетентните органи за одобряване проектите за подробни устройствени планове за имотите, върху които се изграждат или през които преминават телекомуникационните съоръжения на електронните съобщителни мрежи и прилежащата им инфраструктура на ЦЕТИН, както и набавянето на документи, свързани с устройство и/или промяна на статута на земя, когато това е задължително по закон, в т. ч. и за имоти в държавния горски фонд;
4. Да възлага проектирането, да съгласува със съответните администрации и дружества и да внася пред компетентните органи за одобряване на проектите и за издаване на разрешение за строеж на електронните съобщителни мрежи и прилежащата им инфраструктура на ЦЕТИН;
5. Да извършва други задължителни по закон действия за приемане на строителството и разрешаване на тяхното ползване;
6. Да подписва и получава необходимите актове, протоколи и други документи по време и в хода на строителството, да подава заявления, както и да извършва други задължителни по закон действия, които са необходими за приемане на строителството и разрешаване на ползването на електронните съобщителни мрежи и прилежащата им инфраструктура на ЦЕТИН, с изключение на подписването на Акт образец № 15 и № 16;
7. Да възлага извършването на задължителните по закон технически замервания на електронните съобщителни мрежи на ЦЕТИН и да получава издадените актове, удостоверения и други документи;
8. Да представлява ЦЕТИН пред „Виваком България“ ЕАД, „А1 България“ ЕАД и всички други телекомуникационни/ електронни съобщителни, мрежови оператори и дружества и/или дружества, предоставящи мрежови и инфраструктурни услуги, „Електроразпределителни мрежи Запад“ ЕАД, „Електрохолд България“ АД, „Електроразпределение Север“ АД, „Водоснабдяване и канализация“, „Топлофикация“, всички държавни, общински и териториални органи, администрации и учреждения, юридически и физически лица, във връзка със съгласуване на проекти и получаване на права, като подписва, без изброяването да е изчерпателно: молби, заявления за предоставяне на различни права, становища, протоколи за констатиране на различни обстоятелства, необходими за законосъобразното изграждане, въвеждане в експлоатация и ползване на електронната съобщителна инфраструктура на Дружеството, както и за целите на заявяване и получаване на права за разполагане/изтегляне на електронни съобщителни мрежи на Дружеството върху/в чужди съоръжения, инфраструктура или техни елементи.
9. Да представлява ЦЕТИН пред всички държавни и общински органи и власти, организации и учреждения в страната, всички физически и юридически лица, както и навсякъде, където е необходимо, като извършва от името и за сметка на ЦЕТИН всички предвидени в законодателството действия, насочени към и свързани с придобиване от ЦЕТИН на право на

собственост върху имоти, или на учредяване на право на строеж, сервитути, или право на ползване, или наем в полза на ЦЕТИН във връзка със строежа;

10. Да подписва всякакви заявления, молби, декларации, оферти и други документи, свързани с горепосочените права, да подава и получава всички необходими документи за извършване на всички горепосочени действия;

11. Да извършва от името на ЦЕТИН плащания на държавни и общински такси и други необходими разходи за постигане на целите на настоящото пълномощно;

12. Да извършва други необходими и/или задължителни по закон действия за постигане на целите на настоящото пълномощно,

при условие, че всички заявления, искания, и други документи, подавани от пълномощника за извършване на горепосочените действия се подават от пълномощника в утвърдените образци по проекта по инвестиция К7.И1 „Широкомашабно разгръщане на цифрова инфраструктура на територията на България“ от Националния план за възстановяване и устойчивост на Република България, със задължително уведомяване на структурата за наблюдение и докладване – Министерство на транспорта на съобщенията.

Настоящото пълномощно е валидно за срок до 30.06.2026г. или до оттеглянето му.

С прекратяването на Договор № СBG2561, независимо от начина и от основанията за това, действието на това пълномощно се прекратява автоматично и същото се счита за оттеглено.

За и от името на „ТЕЛЕЛИНК ИНФРА СЪРВИСИС“ ЕАД


Костадина Атанасова Темелкова

Изпълнителен директор

На 17.3.2026 г., Маргарита Гечева, нотариус в район РС гр. София, рег. № 303 на Нотариалната камара, удостоверявам подписите върху този документ, положени от: ТЕЛЕЛИНК ИНФРА СЪРВИСИС ЕАД, БУЛСТАТ/ЕИК 204856684, Костадина Атанасова Темелкова, ЕГН _____, като представител на ЦЕТИН България ЕАД, БУЛСТАТ/ЕИК 206149191 с местожителство гр. (с.) София Рег. № 617, Събрана такса: €

НОТАРИУС:

ПЪЛНОМОЩНО

Ние, долуподписаните,

Петър Мудринич, гражданин на Сърбия, роден на 24.12.1973г., с личен номер 2412973710129, притежаващ национален паспорт тип Р с № 016246176, издаден на 15.10.2021 г. от Министерство на външните работи на Република Сърбия, полицейско управление за град Белград, валиден до 15.10.2031 г., и Лупина Регцова, гражданин на Словенска Република, родена на [redacted], с личен (идентификационен) номер [redacted] притежаваща национален паспорт № [redacted] издаден от град Комарно на [redacted] валиден до [redacted], в качеството им на законни представители на „ЦЕТИН България“ ЕАД, ЕИК [redacted] със седалище и адрес на управление: гр. София, район Младост, ж.к. Младост 4, Бизнес Парк София, сграда 6 (наричан по – долу за краткост „Дружеството“ или „ЦЕТИН“)

Във връзка с възлагане извършването на всички необходими действия, както и набавянето на всички необходими документи и административни актове, осигуряващи законосъобразно изграждане и ползване на обектите на фиксираните електронни съобщителни мрежи съгласно Договор № CBG2562 за изпълнение на процедура за избор с публична покана с предмет „Разполагане на електронна съобщителна мрежа и изграждане (включително проектиране и строителство) на свързаната с нея физическа инфраструктура в Южен централен район за планиране по време на изпълнението на проект на краен получател в рамките на процедура за „Широкомашабно разгръщане на цифрова инфраструктура на територията на България“ (K7.I1) с № BG-RRP-7.008 от Национален план за възстановяване и устойчивост (НПВУ) на Република България, за Южен централен район за планиране“ и в съответствие с Договор с рег. № Д-17 за финансиране по процедура чрез подбор BG-RRP-7.008 от Механизма за възстановяване и устойчивост за изпълнение на проекта по инвестиции K7.I1 „Широкомашабно разгръщане на цифрова инфраструктура на територията на България“ от Националния план за възстановяване и устойчивост на Република България, Южен централен район, Регистрационен номер в ИСМ-ИСУН 2020 BG-RRP-7.008-0004-C01, по които упълномощителят е бенефициер,

POWER OF ATTORNEY

We, the undersigned

Petar Mudrinic, a citizen of Serbia, born on 24th of December, 1973, with Personal No 2412973710129, holder of a national passport type P, having a No 016246176, issued on 15th of October, 2021 by MUP R Srbije, PU za grad Beograd, valid until 15th of October, 2031, and Ms. Lucija Regecova, a citizen of the Czech Republic, born on [redacted], with personal (identification) No [redacted], holder of national passport No [redacted], issued by Komarno on 6th of July 2022, valid until 6th of July, 2032, in our capacity of legal representatives of CETIN Bulgaria EAD, UIC 206149191, with its seat and registered address at Building 6, Business Park Sofia, zh.k. Mladost 4, Mladost Region, Sofia (hereinafter referred to as the "Company" or "CETIN")

Concerning the authorization to perform all necessary actions and to obtain all required documents and administrative acts ensuring the lawful construction and use of the facilities of fixed electronic communications networks, pursuant to a Contract No. CBG2562 for the implementation of a selection procedure with a public invitation with the subject "Deployment of an electronic communications network and construction (including design and construction) of the related physical infrastructure in the South Central Planning Region during the implementation of a project of a final recipient within the framework of the procedure for "Large-scale deployment of digital infrastructure on the territory of Bulgaria" (K7.I1) with No. BG-RRP-7.008 of the National Recovery and Resilience Plan (NRRP) of the Republic of Bulgaria, for the South Central Planning Region" under which the authorized party has given their consent to participate as a subcontractor (the Agreement) and in accordance with Contract Reg. No. D-17 for financing under the selection procedure BG-RRP-7.008, within the framework of the Recovery and Resilience Facility, for the implementation of the investment project K7.I1 "Large-scale deployment of digital infrastructure on the territory of the Republic of Bulgaria" under the National Recovery and Resilience Plan of the Republic of Bulgaria, South Central Region, with Registration Number in ISM-UMIS 2020 BG-RRP-7.008-0004-C01, under which the authorizing party is the beneficiary,

УПЪЛНОМОЩАВАМЕ

HEREBY AUTHORIZE

„ТЕЛЕЛИНК ИНФРА СЪРВИСИС“ ЕАД, ЕИК 204856684

TELELINK INFRA SERVICES EAD, UIC 204856684,

Да го представява след съгласуване с ЦЕТИН пред всички държавни и общински органи в Република България, както и пред физически и юридически лица, във връзка с изграждането на електронни съобщителни/ телекомуникационни съоръжения от фиксираната мрежа на ЦЕТИН, като от името на Дружеството има право да извършва следните действия:

1. Да подава искания и да получава скици и други документи за имотите, върху които се изграждат или през които преминават електронни съобщителни мрежи и прилежащата им инфраструктура от мрежата на ЦЕТИН;
2. Да подава искания и да получава виза за проектиране на телекомуникационни съоръжения от мрежата на ЦЕТИН и прилежащата ѝ инфраструктура;
3. Да съгласува със съответните администрации и дружества и да внася пред компетентните органи за одобряване проектите за подробни устройствени планове за имотите, върху които се изграждат или през които преминават телекомуникационните съоръжения на електронните съобщителни мрежи и прилежащата им инфраструктура на ЦЕТИН, както и набавянето на документи, свързани с устройство и/или промяна на статута на земя, когато това е задължително по закон, в т. ч. и за имоти в държавния горски фонд;
4. Да възлага проектирането, да съгласува със съответните администрации и дружества и да внася пред компетентните органи за одобряване на проектите и за издаване на разрешение за строеж на електронните съобщителни мрежи и прилежащата им инфраструктура на ЦЕТИН;
5. Да извършва други задължителни по закон действия за приемане на строителството и разрешаване на тяхното ползване;
6. Да подписва и получава необходимите актове, протоколи и други документи по време и в хода на строителството, да подава заявления, както и да извършва други задължителни по закон действия, които са необходими за приемане на строителството и разрешаване на ползването на електронните съобщителни мрежи и прилежащата им инфраструктура на ЦЕТИН, с изключение на подписването на Акт образец № 15 и № 16;
7. Да възлага извършването на задължителните по закон технически замервания на електронните съобщителни мрежи на ЦЕТИН и да получава издадените актове, удостоверения и други документи;
8. Да представява ЦЕТИН пред „Вивакон България“ ЕАД, „А1 България“ ЕАД и всички други телекомуникационни/ електронни съобщителни, мрежови оператори и дружества и/или дружества, предоставящи мрежови и инфраструктурни услуги, „Електроразпределителни мрежи Запад“ ЕАД, „Електрохолд България“ АД, „Електроразпределение Север“ АД, „Водоснабдяване и канализация“.

To represent it after coordination with CETIN before any governmental and municipal authorities in the Republic of Bulgaria and before any natural persons and legal entities, in relation to the construction of electronic communications/ telecommunication facilities from CETIN's fixed network, and to perform on behalf of the Company any and all of the following acts:

1. To submit requests and to obtain drawings and other documents for the properties where the electronic communications networks and contiguous infrastructure of CETIN will be installed and where it will trespass them;
2. To submit requests and to obtain a design visa for the electronic communications networks and contiguous infrastructure of CETIN;
3. To coordinate with the relevant administrations and companies and to submit to the competent authorities for approval the designs for the detailed master plans of the properties where the electronic communications networks and contiguous infrastructure of CETIN will be installed and where it will trespass them, as well as obtaining of documents, related with land layout and/or change in land status, if this is required by the law, including for the state forestry fund land;
4. To assign the design, to coordinate with the relevant administrations and companies and to submit the designs to the competent authorities for approval, and to obtain a building permit for the installation of the electronic communications networks and contiguous infrastructure of CETIN;
5. To perform any other legally required activities for the approval of the installation and authorizing of their usage;
6. To sign and to obtain any required acts, protocols and other documents during and in the course of execution of the construction, to submit applications and to perform any other activities required by the law, which are necessary for the approval of the installation and authorizing the usage of the electronic communications networks and contiguous infrastructure of CETIN, with the exception of the signing of the Act Form No 15 and No 16;
7. To assign the performance of the mandatory technical measurements of the electronic communications networks of the CETIN and to obtain any issued acts, certificates and other documents;
8. To present CETIN before Vivacom Bulgaria EAD, A1 Bulgaria EAD and all other telecommunications/ electronic communications, network operators and companies and/or companies, providers of network and infrastructure services Elektrorazpredelenie Yug EAD, Elektrohold Bulgaria AD, Elektrorazpredelitelni mrezi Zaoad EAD, "Vodosnabdiavane i kanalizacia", "Toplofikacia" EAD,

„Топлофикация“, всички държавни, общински и териториални органи, администрации и учреждения, юридически и физически лица, във връзка със съгласуване на проекти и получаване на права, като подписва, без изчерпването да е изчерпателно: молби, заявления за предоставяне на различни права, становища, протоколи за констатиране на различни обстоятелства, необходими за законосъобразното изграждане, въвеждане в експлоатация и ползване на електронната съобщителна инфраструктура на Дружеството, както и за целите на заявяване и получаване на права за разполагане/изтегляне на електронни съобщителни мрежи на Дружеството върху/в чужди съоръжения, инфраструктура или техни елементи.

9. Да представява ЦЕТИН пред всички държавни и общински органи и власти, организации и учреждения в страната, всички физически и юридически лица, както и навсякъде, където е необходимо, като извършва от името и за сметка на ЦЕТИН всички предвидени в законодателството действия, насочени към и свързани с придобиване от ЦЕТИН на право на собственост върху имоти, или на учредяване на право на сервитут, или право на ползване, или наем в полза на ЦЕТИН във връзка със строежа;

10. Да подписва всякакви заявления, молби, декларации, оферти и други документи, свързани с горепосочените права, да подава и получава всички необходими документи за извършване на всички горепосочени действия;

11. Да извършва от името на ЦЕТИН плащания на държавни и общински такси и други необходими разходи за постигане на целите на настоящото пълномощно;

12. Да извършва други необходими и/или задължителни по закон действия за постигане на целите на настоящото пълномощно,

при условие, че всички заявления, искания, и други документи, подавани от пълномощника за извършване на горепосочените действия се подават от пълномощника в утвърдените образци по проекта по инвестиция K7.I1 „Широкомасщабно разгръщане на цифрова инфраструктура на територията на България“ от Националния план за възстановяване и устойчивост на Република България, със задължително уведомяване на структурата за наблюдение и докладване – Министерство на транспорта на съобщенията.

Упълномощеният има право да преупълномощава трети лица с правата си по настоящото пълномощно при сключване на Договор № CBG2561 и правилата на процедурата, проведена за сключването му, както и всички други приложими правила и процедури.

Настоящото пълномощно е валидно за срок от 1 (една) година или от оттеглянето му от ЦЕТИН.

all state, municipal and regional authorities, administrations and institutions, legal entities and natural persons, in relation with the coordination of projects/ designs, and obtaining rights by signing, without being exhaustive: applications, requests for the grant of different rights, statements, protocols for establishing the various circumstances necessary for the lawful construction, commissioning and use of the electronic communications infrastructure of the Company, as well and for the purpose of claiming and obtaining rights to deploy / download electronic communications networks of the Company on / in foreign facilities, infrastructure or their elements.

9. To represent CETIN before any governmental and municipal authorities and bodies, organizations and institutions in the country, any natural persons or legal entities and wherever necessary and to do and perform on behalf and at the account of CETIN any actions aiming at and relating acquisition by CETIN of title on real estates, or establishment of building right easements or right of use or rent in favour of CETIN with a view to the construction;

10. To sign any applications, requests, statements, offers, and any other documents relating to the above-said rights, to submit and receive all needed documents to complete all of the above acts;

11. To make, on behalf of the ЦЕТИН, any payment of governmental and municipal fees and charges and any other expenses necessary to achieve the goals of this Power of Attorney;

12. To perform any other necessary and/or mandatory activities to achieve the goals of this Power of Attorney,

provided that all applications, requests, and other documents submitted by the authorized representative for the performance of the above-mentioned actions shall be submitted using the approved templates under the investment project K7.I1 „Large-scale deployment of digital infrastructure on the territory of the Republic of Bulgaria“ under the National Recovery and Resilience Plan of the Republic of Bulgaria, with mandatory notification of the monitoring and reporting authority – the Ministry of Transport and Communications.

The authorised representative is entitled to reauthorize third parties with the rights granted by this Power of Attorney, subject to compliance with Contract No CBG2561 and the rules of the procedure as a result of which it is concluded, as well as the other applicable rules and procedures.

This power of attorney shall be enforced for 1 (one) year or until its withdrawal by CETIN.

С прекратяването на Договор № CBG2561, независимо от начина и от основанията за това, действието на това пълномощие се прекратява автоматично и същото се счита за оттеглено.

This Power of Attorney shall be automatically terminated and shall be deemed withdrawn upon termination of the Contract No CBG2561, regardless of the reason and way of its termination.

Това пълномощие е изготвено на български и английски език и в случай на каквото и да е противоречие между двата текста българският текст ще има предимство.

This power of attorney was drawn up in Bulgarian and English language, and in case of any discrepancies between the two texts, the Bulgarian text shall prevail.

УПЪЛНОМОЩЕЛИ / AUTHORIZERS:

Име/Name: Петър

15.04.2017

Подпис/ Signature

Име/Name: LUCIA KEGROVA

На основание чл.582 от ГПК, назначих за преводач от български на английски език Йоанна Валериева Илчовска, с л.к. № 1, издадена на г. МВР - София, ЕГН, който след като декларира, че му е известна наказателната отговорност по чл.290 от НК, която носи, се задължи да направи верен и точен превод на настоящия документ. Същият беше преведен на подписващия Петър Мудринич и след като той го одобри, го подписа.

Известността за носене на наказателна отговорност, верността и точността на превода, декларира преводачът.

Йоанна Валериева Илчовска




ЗАВЕРКАТА Е ИЗВЪРШЕНА
ИЗВЪН НОТАРИАЛНАТА
КАНТОРА.
гр. София

