



ОБЕКТ: Строеж по Договор с регистрационен номер в ИСМ-ИСУН 2020 BG-RRP-7.008-0004-C01, по процедура чрез подбор BG-RRP-7.008 от Механизма за възстановяване и устойчивост за изпълнение на проекта по инвестиция К7.И1 „Широкомашабно разгръщане на цифрова инфраструктура на територията на България“ от Националния план за възстановяване и устойчивост на Република България, представляващ изграждане на нова физическа инфраструктура и разполагане на електронна съобщителна мрежа на територията на Южен централен район, областите Пловдив, Пазарджик, Хасково, Кърджали, Смолян

Трасе 212100, 212111, 212112, 212200, 222200, отклонение ГКПП Златоград - ЮЦ13 Пампорово - Смолян - Средногорци - ГКПП Златоград - Долен - Рудозем – Чепинци - в имоти общинска собственост

| Трасе                             | Идентификатор по КККР | ЕКАТТЕ | Землище     | Община      | Област | Собственост                       | Вид на територията                      | НТП                                           | Дължина [m] |
|-----------------------------------|-----------------------|--------|-------------|-------------|--------|-----------------------------------|-----------------------------------------|-----------------------------------------------|-------------|
| Трасе ЮЦ13_Branch_2518_3085       | 63207.501.45          | 63207  | гр. Рудозем | гр. Рудозем | Смолян | Общинска публична                 | Урбанизирана                            | За второстепенна улица                        | 112.40      |
| Трасе ЮЦ13_Branch_2518_3085       | 63207.501.59          | 63207  | гр. Рудозем | гр. Рудозем | Смолян | Общинска публична                 | Урбанизирана                            | За първостепенна улица                        | 29.34       |
| Трасе ЮЦ13_Branch_2518_3085       | 63207.501.164         | 63207  | гр. Рудозем | гр. Рудозем | Смолян | ключителна държавна собствен      | Територия на транспорта                 | За път от републиканската пътна мрежа         | 13.76       |
| Трасе ЮЦ13_Branch_2518_3085       | 63207.501.238         | 63207  | гр. Рудозем | гр. Рудозем | Смолян | Общинска публична                 | Урбанизирана                            | За друг вид озеленени площи                   | 7.46        |
| Трасе ЮЦ13_Branch_2518_3085       | 63207.502.210         | 63207  | гр. Рудозем | гр. Рудозем | Смолян | Държавна публична                 | Територия, заета от води и водни обекти | Водно течение, река                           | 38.40       |
| Трасе ЮЦ13_Branch_2518_3085       | 63207.502.242         | 63207  | гр. Рудозем | гр. Рудозем | Смолян | Общинска публична                 | Урбанизирана                            | За първостепенна улица                        | 23.38       |
| Трасе ЮЦ13_Branch_2518_3085       | 63207.502.194         | 63207  | гр. Рудозем | гр. Рудозем | Смолян | Общинска публична                 | Урбанизирана                            | За второстепенна улица                        | 17.40       |
| Трасе ЮЦ13_Branch_2518_3085       | 63207.502.247         | 63207  | гр. Рудозем | гр. Рудозем | Смолян | Общинска частна                   | Урбанизирана                            | Обществен селищен парк, градина               | 65.27       |
| Трасе ЮЦ13_Branch_2518_3085       | 63207.502.95          | 63207  | гр. Рудозем | гр. Рудозем | Смолян | Общинска публична                 | Урбанизирана                            | За второстепенна улица                        | 71.10       |
| Трасе ЮЦ13_Branch_2518_3085       | 63207.502.43          | 63207  | гр. Рудозем | гр. Рудозем | Смолян | Общинска публична                 | Урбанизирана                            | За второстепенна улица                        | 374.14      |
| Трасе ЮЦ13_Branch_2518_3085       | 63207.502.55          | 63207  | гр. Рудозем | гр. Рудозем | Смолян | Общинска публична                 | Урбанизирана                            | За второстепенна улица                        | 102.20      |
| Трасе ЮЦ13_Branch_2518_3085       | 63207.502.80          | 63207  | гр. Рудозем | гр. Рудозем | Смолян | Общинска публична                 | Урбанизирана                            | За второстепенна улица                        | 93.71       |
| Трасе ЮЦ13_Branch_2518_3085       | 63207.74.63           | 63207  | гр. Рудозем | гр. Рудозем | Смолян | Общинска публична                 | Територия на транспорта                 | За местен път                                 | 443.57      |
| Трасе ЮЦ13_Branch_2518_3085       | 63207.84.24           | 63207  | гр. Рудозем | гр. Рудозем | Смолян | Общинска публична                 | Територия на транспорта                 | За местен път                                 | 591.28      |
| Трасе ЮЦ13_Branch_2518_3085       | 63207.85.22           | 63207  | гр. Рудозем | гр. Рудозем | Смолян | Общинска публична                 | Територия на транспорта                 | За местен път                                 | 964.86      |
| Трасе ЮЦ13_Рудозем-Чепинци_212112 | 63207.501.238         | 63207  | гр. Рудозем | гр. Рудозем | Смолян | Общинска публична                 | Урбанизирана                            | За друг вид озеленени площи                   | 102.39      |
| Трасе ЮЦ13_Рудозем-Чепинци_212112 | 63207.501.158         | 63207  | гр. Рудозем | гр. Рудозем | Смолян | Общинска публична                 | Урбанизирана                            | За първостепенна улица                        | 206.76      |
| Трасе ЮЦ13_Рудозем-Чепинци_212112 | 63207.503.10          | 63207  | гр. Рудозем | гр. Рудозем | Смолян | Общинска публична                 | Урбанизирана                            | За паркинг                                    | 11.14       |
| Трасе ЮЦ13_Рудозем-Чепинци_212112 | 63207.501.164         | 63207  | гр. Рудозем | гр. Рудозем | Смолян | Изключителна държавна собственост | Територия на транспорта                 | За път от републиканската пътна мрежа         | 4.52        |
| Трасе ЮЦ13_Рудозем-Чепинци_212112 | 63207.503.208         | 63207  | гр. Рудозем | гр. Рудозем | Смолян | Изключителна държавна собственост | Територия на транспорта                 | За път от републиканската пътна мрежа         | 61.61       |
| Трасе ЮЦ13_Рудозем-Чепинци_212112 | 63207.503.210         | 63207  | гр. Рудозем | гр. Рудозем | Смолян | Общинска публична                 | Урбанизирана                            | За друг поземлен имот за движение и транспорт | 46.65       |
| Трасе ЮЦ13_Рудозем-Чепинци_212112 | 63207.503.289         | 63207  | гр. Рудозем | гр. Рудозем | Смолян | Общинска публична                 | Урбанизирана                            | За второстепенна улица                        | 516.08      |
| Трасе ЮЦ13_Рудозем-Чепинци_212112 | 63207.503.211         | 63207  | гр. Рудозем | гр. Рудозем | Смолян | Общинска публична                 | Урбанизирана                            | За първостепенна улица                        | 48.2        |
| Трасе ЮЦ13_Рудозем-Чепинци_212112 | 63207.503.209         | 63207  | гр. Рудозем | гр. Рудозем | Смолян | Изключителна държавна собственост | Територия на транспорта                 | За път от републиканската пътна мрежа         | 190.35      |
| Трасе ЮЦ13_Рудозем-Чепинци_212112 | 63207.503.222         | 63207  | гр. Рудозем | гр. Рудозем | Смолян | ключителна държавна собствен      | Територия на транспорта                 | За път от републиканската пътна мрежа         | 626.81      |
| Трасе ЮЦ13_Рудозем-Чепинци_212112 | 80399.17.122          | 80399  | с. Чепинци  | гр. Рудозем | Смолян | Общинска публична                 | Територия на транспорта                 | За местен път                                 | 269.56      |

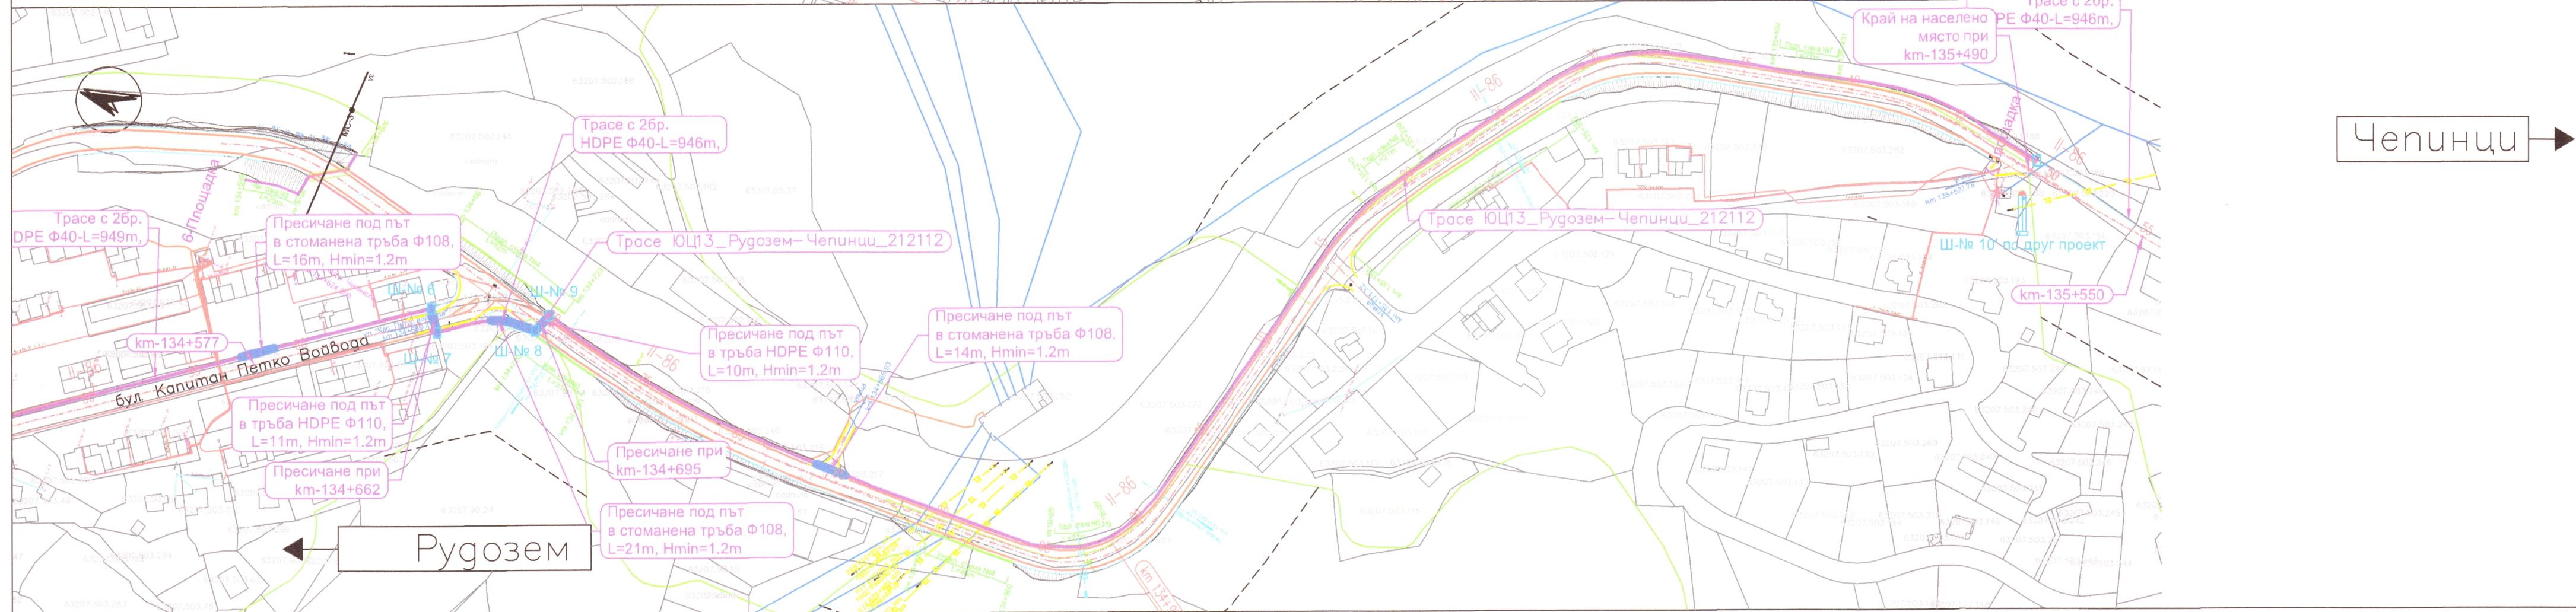

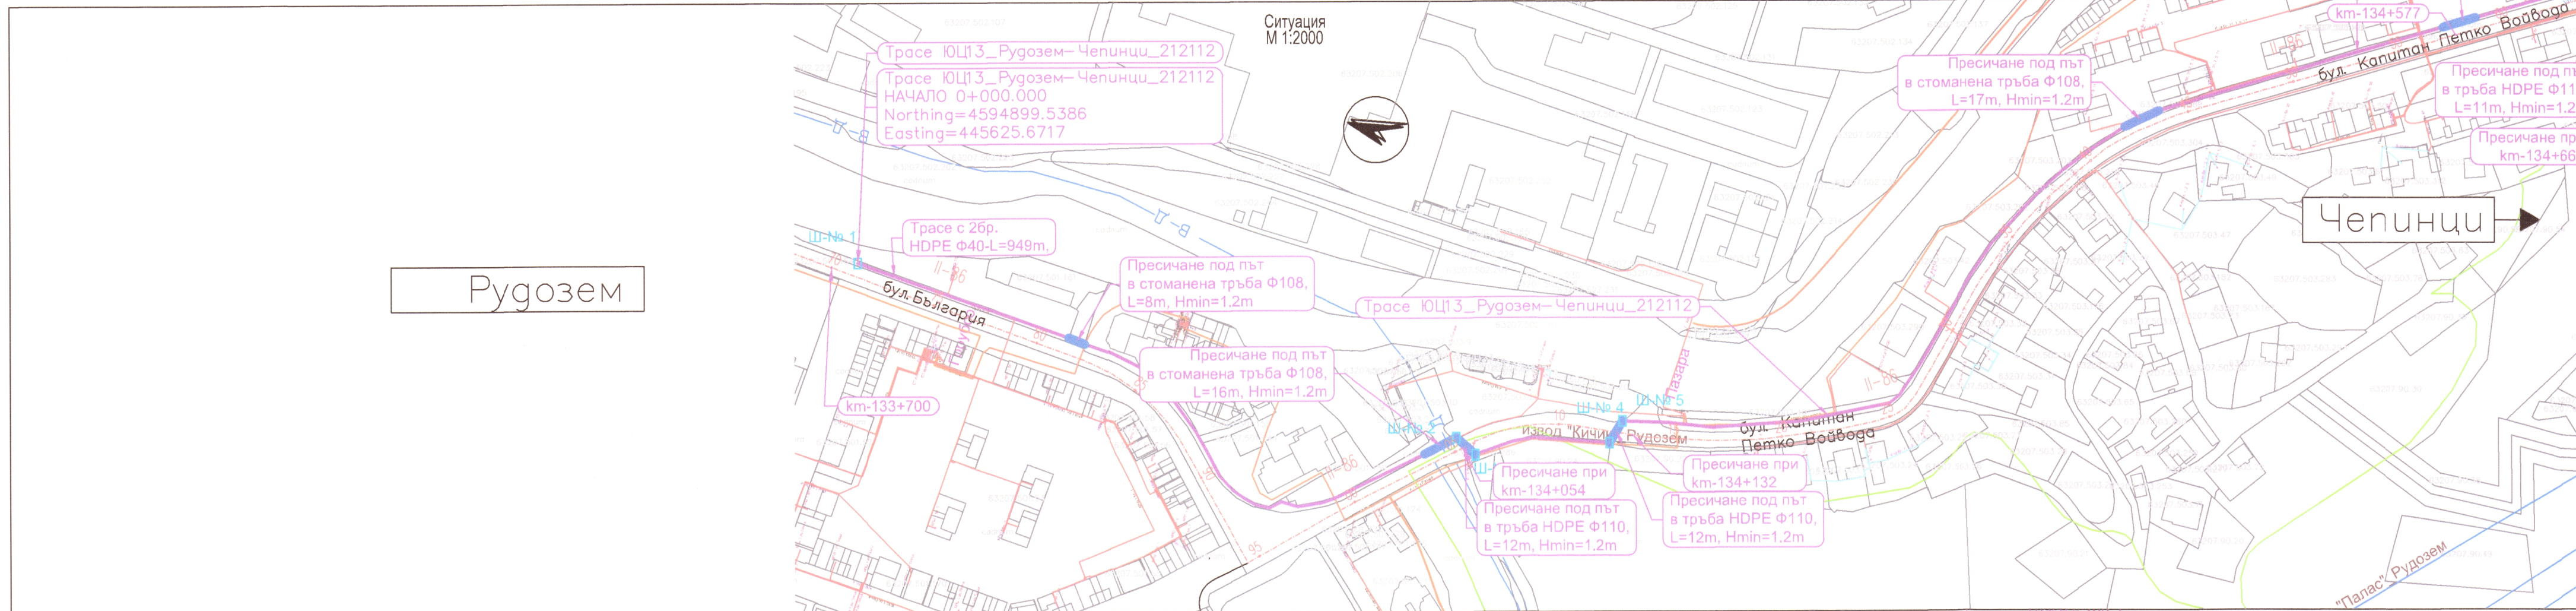

**ЛЕГЕНДА:**

- Нова физическа инфраструктура
- Републикански път / общински път
- - - Пресичане на пътното платно / улица
- - - Съществуваща физическа инфраструктура
- Трасе на водопровод
- Обслужваща зона на РПМ
- Имот/обхват на РПМ

**ЗАБЕЛЕЖКА:**

В близост до подземни проводни съоръжения да се полага ръчен изкоп

**проектант**

КАМАРА НА ИНЖЕНЕРИТЕ В ИНВЕСТИЦИОННОТО ПРОЕКТИРАНЕ  
ПЪЛНА ПРОЕКТАНТСКА ПРАВОСПОСОБНОСТ  
Регистрационен №: 41956  
Секция: ТСТС  
Части на проекта по удостоверение за ГПП

**Печат**

**Възложител:** ЦЕТИН България ЕАД

**Проектант:** ТЕЛЕЛИНК ИНФРА СЪРВИС ЕАД

Финансирано от Европейския съюз Следващо Поколение ЕС

План за възстановяване и устойчивост

РЕПУБЛИКА БЪЛГАРИЯ  
Министерство на транспорта и съобщенията


**Обект:** **Национален план за възстановяване и устойчивост на Република България**  
Компонент 7 Цифрова свързаност

Строеж по Договор с регистрационен номер в ИСМ-ИСУН 2020 BG-RRP-7.008-0004-C01, по процедура чрез подбор BG-RRP-7.008 от Механизма за възстановяване и устойчивост за изпълнение на проекта по инвестиция К7.И1 „Широкомащабно разгръщане на цифрова инфраструктура на територията на България“ от Национални план за възстановяване и устойчивост на Република България, представляващ изграждане на нова физическа инфраструктура и разполагане на електронна съобщителна мрежа на територията на Южен централен район, областите Пловдив, Пазарджик, Хасково, Кърджали, Смолян

**Чертеш:** Трасе ЮЦ 13: Трасе 212100, 212111, 212112, 212200, 222200, отклонение ГКПП Златоград - ЮЦ13 Пампорово - Смолян - Средногорици - ГКПП Златоград - Долен - Рудозем - Черинци  
Участък: от км 0+000 до км 3+789.34

|            |                     |              |
|------------|---------------------|--------------|
| Проектант: | инж. Гертена Урнова | ЧАСТ: ПЪТНА  |
| ПЪТНА      | инж. Гертена Урнова | ВОБД         |
| КОНС.      | инж. Петър Василев  | ТЕХНОЛОГИЧНА |
| ГЕОД.      | инж. Елена Тодорова | II-86_01     |



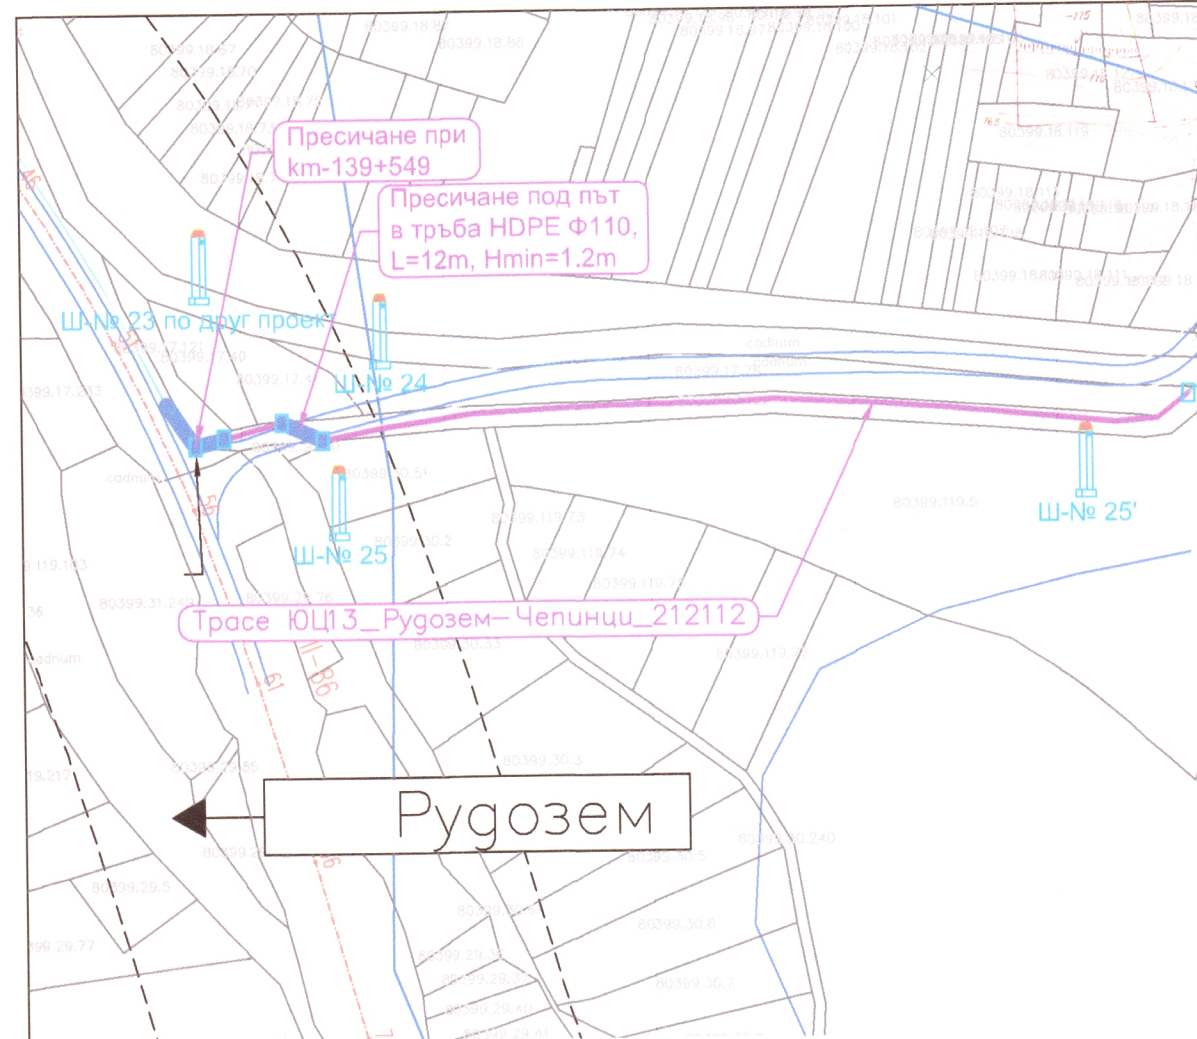

Ситуация  
М 1:2000

Чепинци

ЛЕГЕНДА:


- Нова физическа инфраструктура
- Републикански път / общински път
- Пресичане на пътно платно / улица
- Съществуваща физическа инфраструктура
- Тресе на водопровод
- Обслужваща зона на РПМ
- Имот/обхват на РПМ

ЗАБЕЛЕЖКА:

В близост до  
подземни  
проводи и  
съоръжения  
да се полага  
ръчен изкоп

|   |  |                                        |  |
|---|--|----------------------------------------|--|
| проектант   |  |                                        |  |
|   |  |                                        |  |
| Печат   |  |                                        |  |
| Възложител: ЦЕТИН България ЕАД   |  |                                        |  |
| Проектант: ТЕЛЕЛИНК ИНФРА СЪРВИСИС ЕАД   |  |                                        |  |
|   |  |                                        |  |
| Обект: <b>Национален план за възстановяване и устойчивост на Република България</b><br><b>Компонент 7 Цифрова свързаност</b><br>Строеж по Договор с регистрационен номер в ИСМ-ИСУН 2020 BG-RRP-7.008-0004-C01, по процедура чрез подбор BG-RRP-7.008 от Механизма за възстановяване и устойчивост за изпълнение на проекта по инвестиция К7.И1 „Широкомащабно разгръщане на цифрова инфраструктура на територията на България“ от Националния план за възстановяване и устойчивост на Република България, представляващ изграждане на нова физическа инфраструктура и разполагане на електронна съобщителна мрежа на територията на Южен централен район, областите Пловдив, Пазарджик, Хасково, Кърджали, Смолян |  |                                        |  |
| Чертеж: Тресе ЮЦ13: Тресе 212100, 212111, 212112, 212200, 212200, отклонение ГКПП Златоград - ЮЦ13 Пампорово - Смолян - Средногорци - ГКПП Златоград - Долен - Рудозем - Чепинци<br>Участък: от км 0+000 до км 3+789.34 ; от км 0+000 до км 0+280.24   |  |                                        |  |
| Проектант: инж. Гергана Узунова   |  | ЧАСТ: ПЪТНА                            |  |
| ПЪТНА инж. Гергана Узунова   |  | ВОБД инж. Гергана Узунова              |  |
| КОНС. инж. Петър Велев   |  | ТЕХНОЛОГИЧНА д-р инж. Светлана Миткова |  |
| ГЕОД. инж. Елена Тотева   |  | ЮЦ13_212112_1                          |  |
|   |  | 1:2000                                 |  |



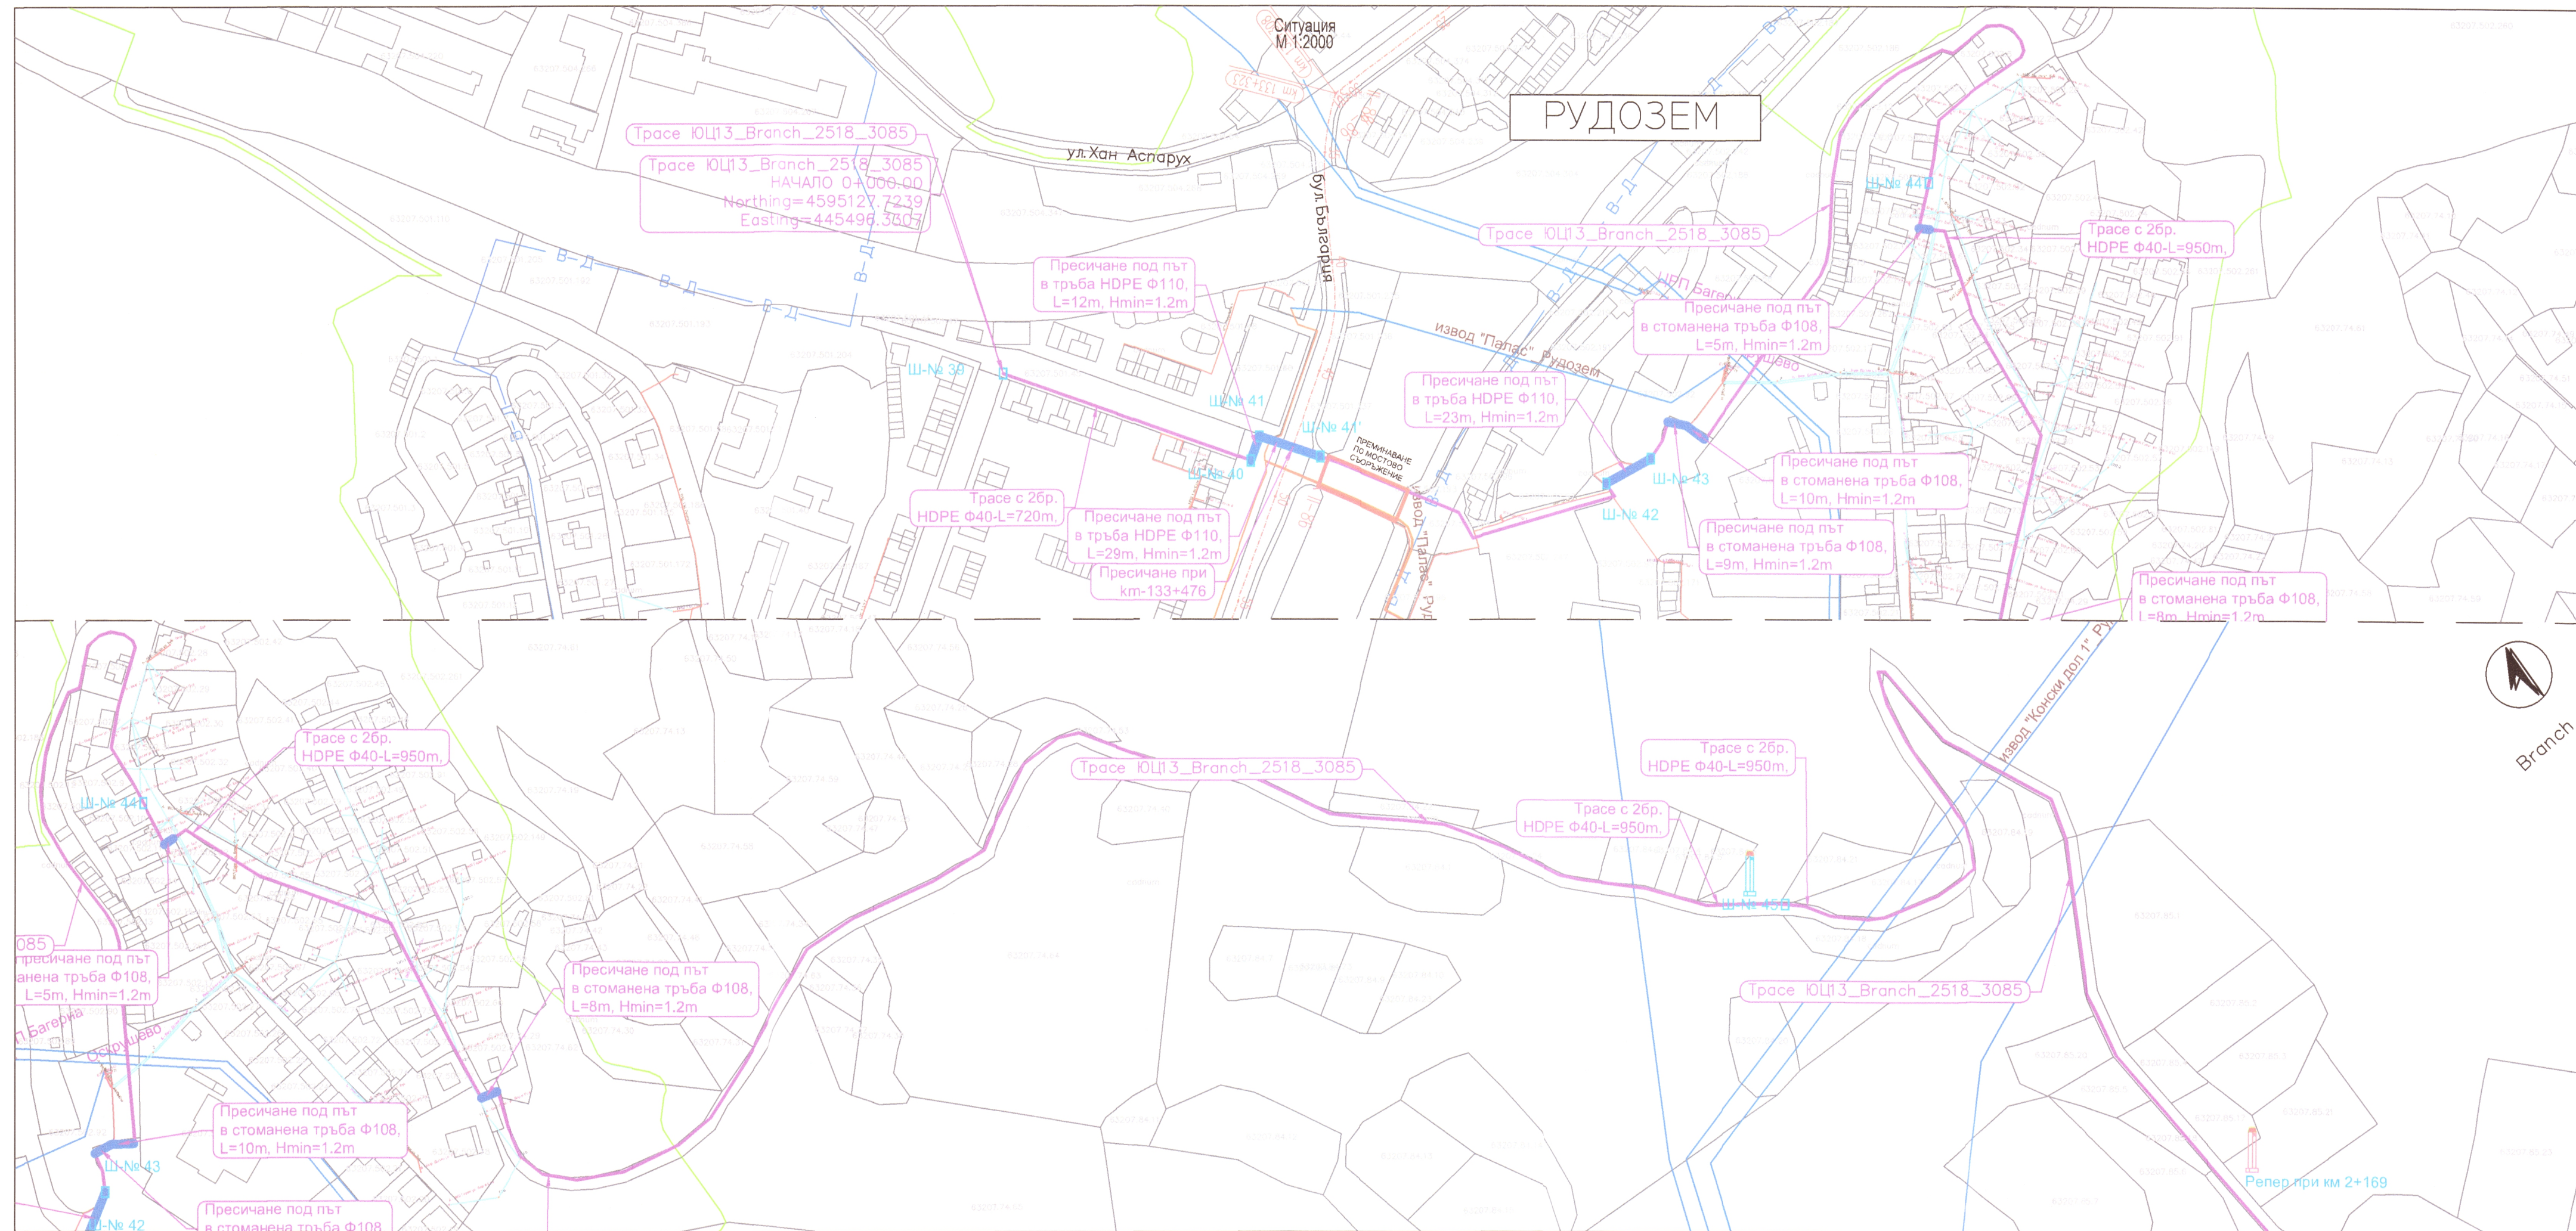

ЛЕГЕНДА:

- Нова физическа инфраструктура
- Републикански път / общински път
- Пресичане на пътно платно / улица
- Съществуваща физическа инфраструктура
- Тресе на водопровод
- Обслужваща зона на РПМ
- Имот/обхват на РПМ

ЗАБЕЛЕЖКА:

В близост до подземни проводи и съоръжения да се полага ръчен изкоп

проектант



КАУ: ТЕРИТОРИАЛЕН ЦЕНТЪР ЗА ИНВЕСТИЦИОННО ПРОЕКТИРАНЕ  
НА РЕПУБЛИКА БЪЛГАРИЯ  
Секция: ТСТС  
Част на проекта: по удостоверение за ППМ

Регистрационен № 41956

инж. ГЕРГАНА МИТОВА УЗУНОВА

Година: 2025

Валидно до: 31.12.2025

Печат




Възложител: ЦЕТИН България ЕАД



Проектант: ТЕЛЕЛИНК ИНФРА СЪРВИСИС ЕАД



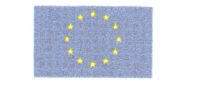

Финансирано от Европейския съюз Следващо Поколение ЕС



План за възстановяване и устойчивост



РЕПУБЛИКА БЪЛГАРИЯ  
Министерство на регионалното развитие и инфраструктура

Обект:

**Национален план за възстановяване и устойчивост на Република България**

Компонент 7 Цифрова свързаност

Строеж по Договор с регистрационен номер в ИСМ-ИСУН 2020 BG-RRP-7.008-0004-C01, по процедура чрез подбор BG-RRP-7.008 от Механизма за възстановяване и устойчивост за изпълнение на проекта по инициатива К7.И1 „Широкомащабно разгръщане на цифрова инфраструктура на територията на България“ от Националния план за възстановяване и устойчивост на Република България, представляващ изграждане на нова физическа инфраструктура и разполагане на електронна съобщителна мрежа на територията на Южен централен район, областите Пловдив, Пазарджик, Хасково, Кърджали, Смолян


Чертех:

Тресе ЮЦ 13: Тресе 212100, 212111, 212112, 212200, 222200, отклонение ГКПП Златоград - ЮЦ13 Лампорово - Смолян - Средногори - ГКПП Златоград - Долен - Рудозем - Чепини


Участък: от км 0+000 до км 3+789.34 ; от км 0+000 до км 3+178.67

|            |                      |               |                      |             |
|------------|----------------------|---------------|----------------------|-------------|
| Проектант: | инж. Гергана Узунова | ВОБД:         | инж. Гергана Узунова | ЧАСТ: ПЪТНА |
| ПЪТНА:     | инж. Гергана Узунова | ТЕХНОЛОГИЧНА: | инж. Елина Тотева    | ФАЗА: ТП    |
| КОНС.      | инж. Елина Тотева    |               |                      | 2025г.      |
| ТЕОД.      | инж. Елина Тотева    |               |                      | 1:2000      |



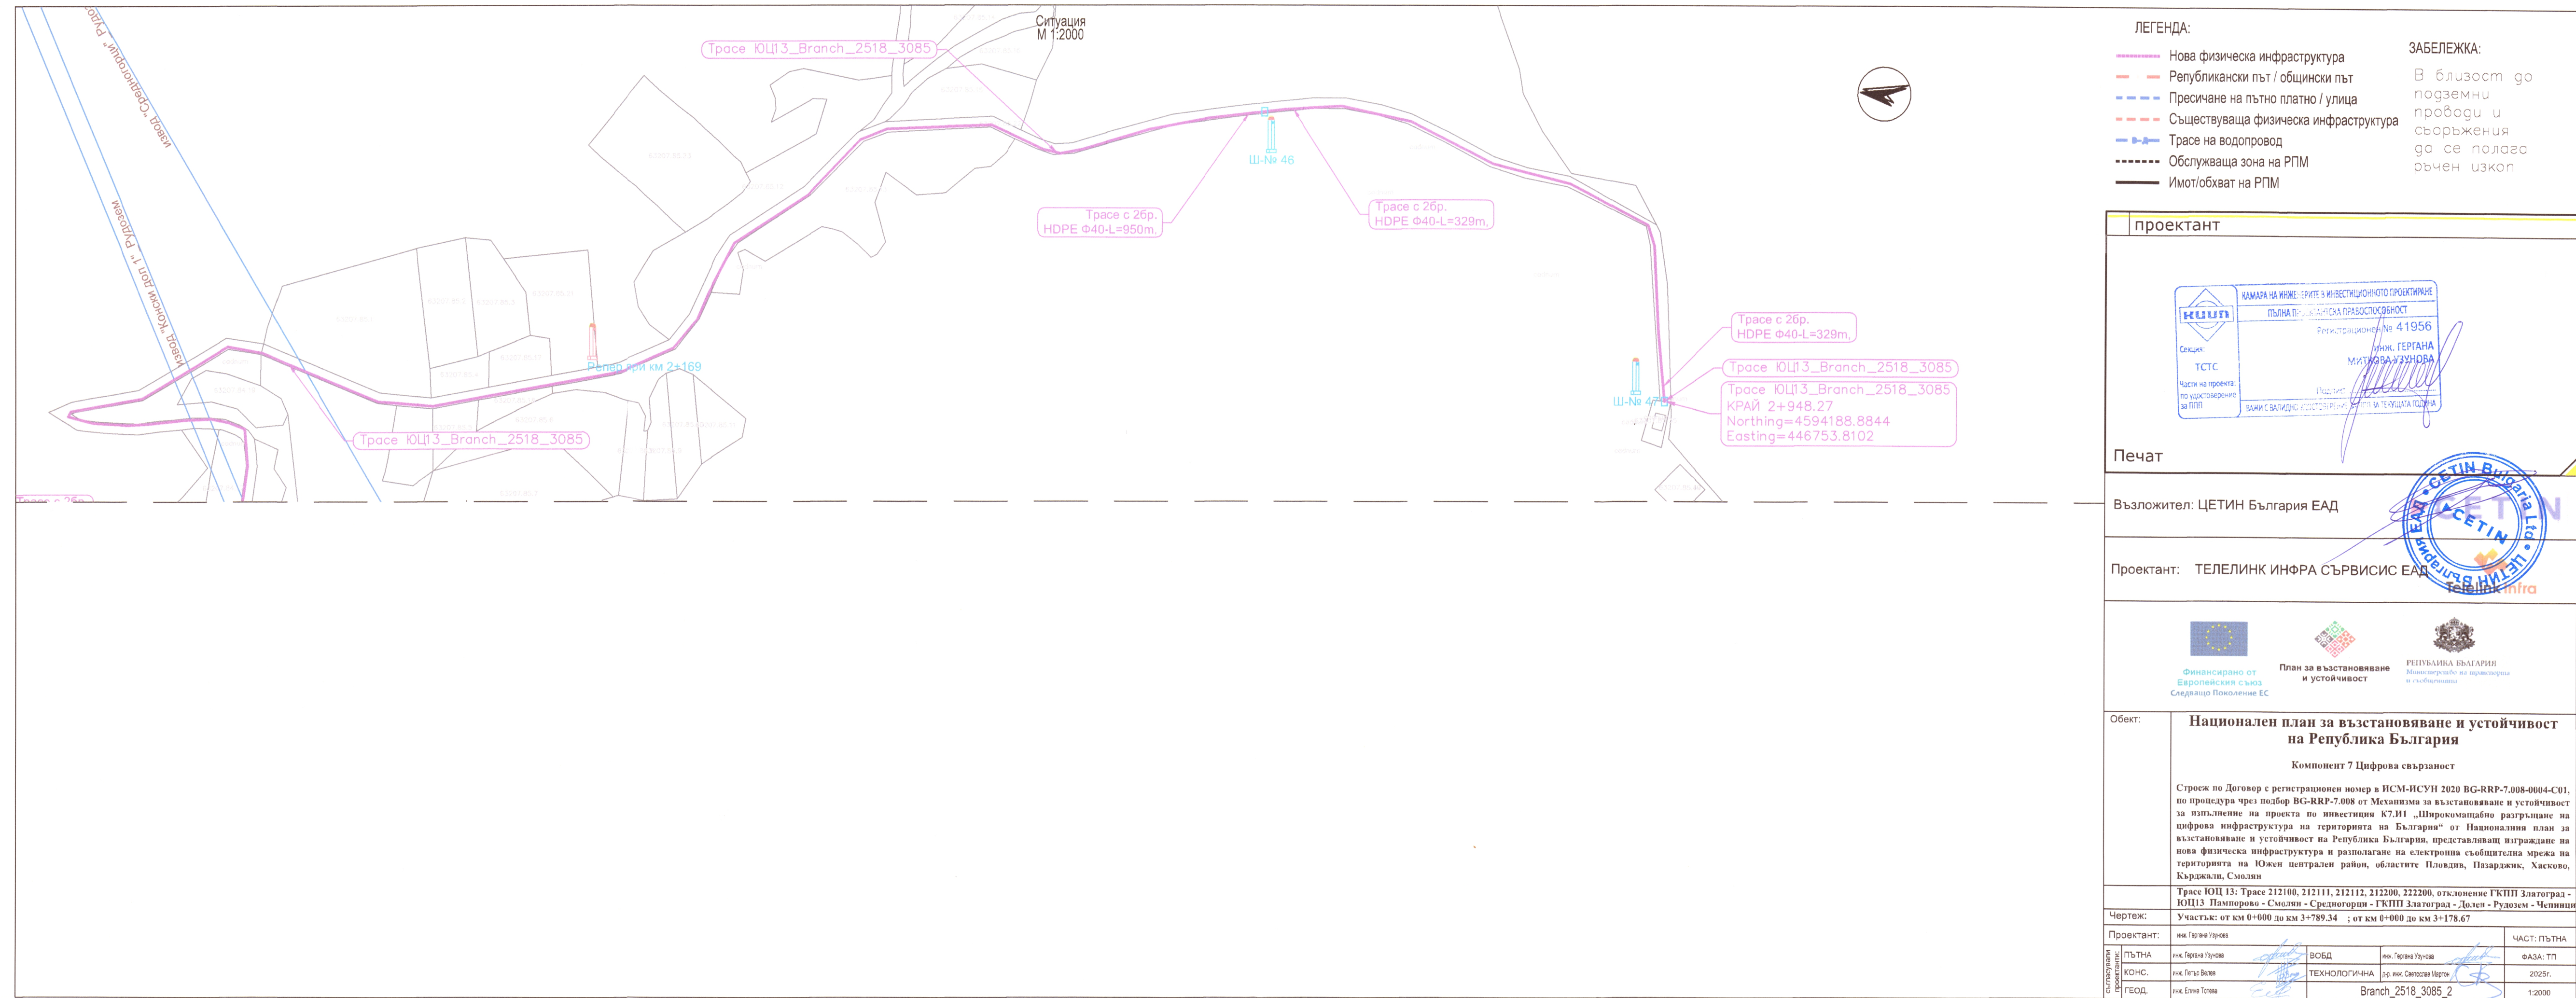




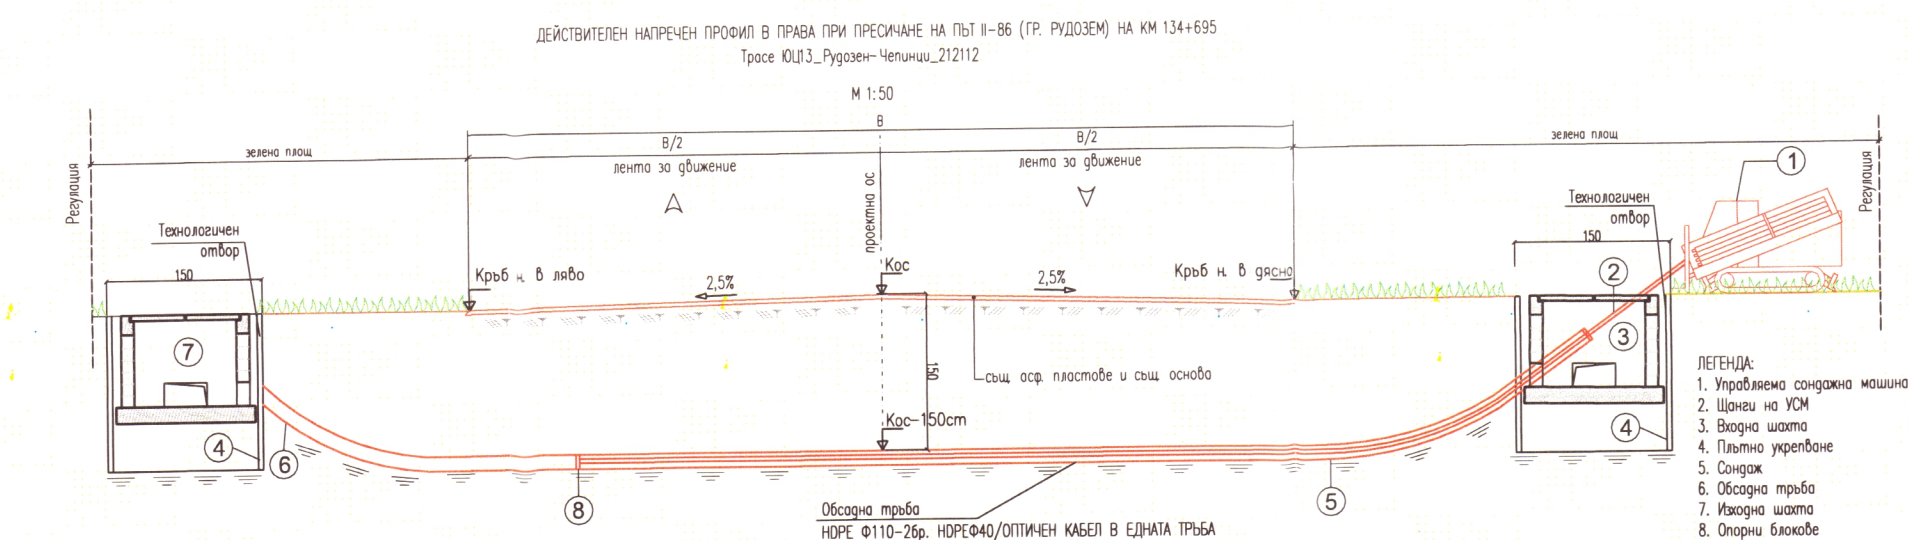

| Проектант   |   |
|---|---|
| <div style="display: flex; justify-content: space-between;"> <div style="width: 30%;">  <p>Сектор:<br/><b>ТЕТС</b></p> <p>Част от проекта по удостоверение за ПМЛ</p> </div> <div style="width: 65%; text-align: center;"> <p>КАМПАНА ЗА ИНИЦИИРАНЕ В ИНВЕСТИЦИОННОТО ПРОЕКТИРАНЕ</p> <p><b>ПЪЛНА ПРОЕКТАНТСКА ПРАВОСПОСОБНОСТ</b></p> <p>Регистрационен № <b>41956</b></p> <p>инж. <b>ГЕРГАНА МИЛЧОВА ХУЗУНОВА</b></p> </div> </div>   |   |
| Печат   |   |
| <div style="text-align: center;">  <p><b>Възложител: ЦЕТИН България ЕООД</b></p> </div>   |   |
| <div style="display: flex; justify-content: space-between;"> <div style="width: 30%;"> <p>Проектант: <b>ТЕЛЕЛИНК ИНФРАСТРУКТУРА ЕООД</b></p> </div> <div style="width: 65%; text-align: right;">  </div> </div>   |   |
| <div style="display: flex; justify-content: space-around; align-items: center;"> <div style="text-align: center;">  <p>Финансирано от Европейския съюз<br/>Съгласно Положението ЕС</p> </div> <div style="text-align: center;">  <p>План за възстановяване и устойчивост</p> </div> <div style="text-align: center;">  <p>РЕПУБЛИКА БЪЛГАРИЯ<br/>Министерство на регионалното и селскостопанско развитие</p> </div> </div> |   |
| Обект:   | <p><b>Национален план за възстановяване и устойчивост на Република България</b></p> <p><b>Компонент 7 Цифрова свързаност</b></p> <p>Строен по Договор с регистрационен номер в ИСМ-ИСУН 2020 БС-BRRF-7-008-0004-0001 по презентира чрез наборов БС-BRRF-7-008 от Механизма за възстановяване и устойчивост за изпълнение на проекта по наименовния КЪТ.ИИ „Широкосмесително разширение на цифрова инфраструктура на територията на България“ от Националния план за възстановяване и устойчивост на Република България, представляващи инициатива на физически инфраструктура и разширяване на съществуващата инфраструктура на територията на Южен централен район, областите Пловдив, Пазарджик, Хасков и Кърджали, Смолян</p> <p>Улица 12106, 21211, 21213, 21236, 21238, 21239, 21240,21</p> |



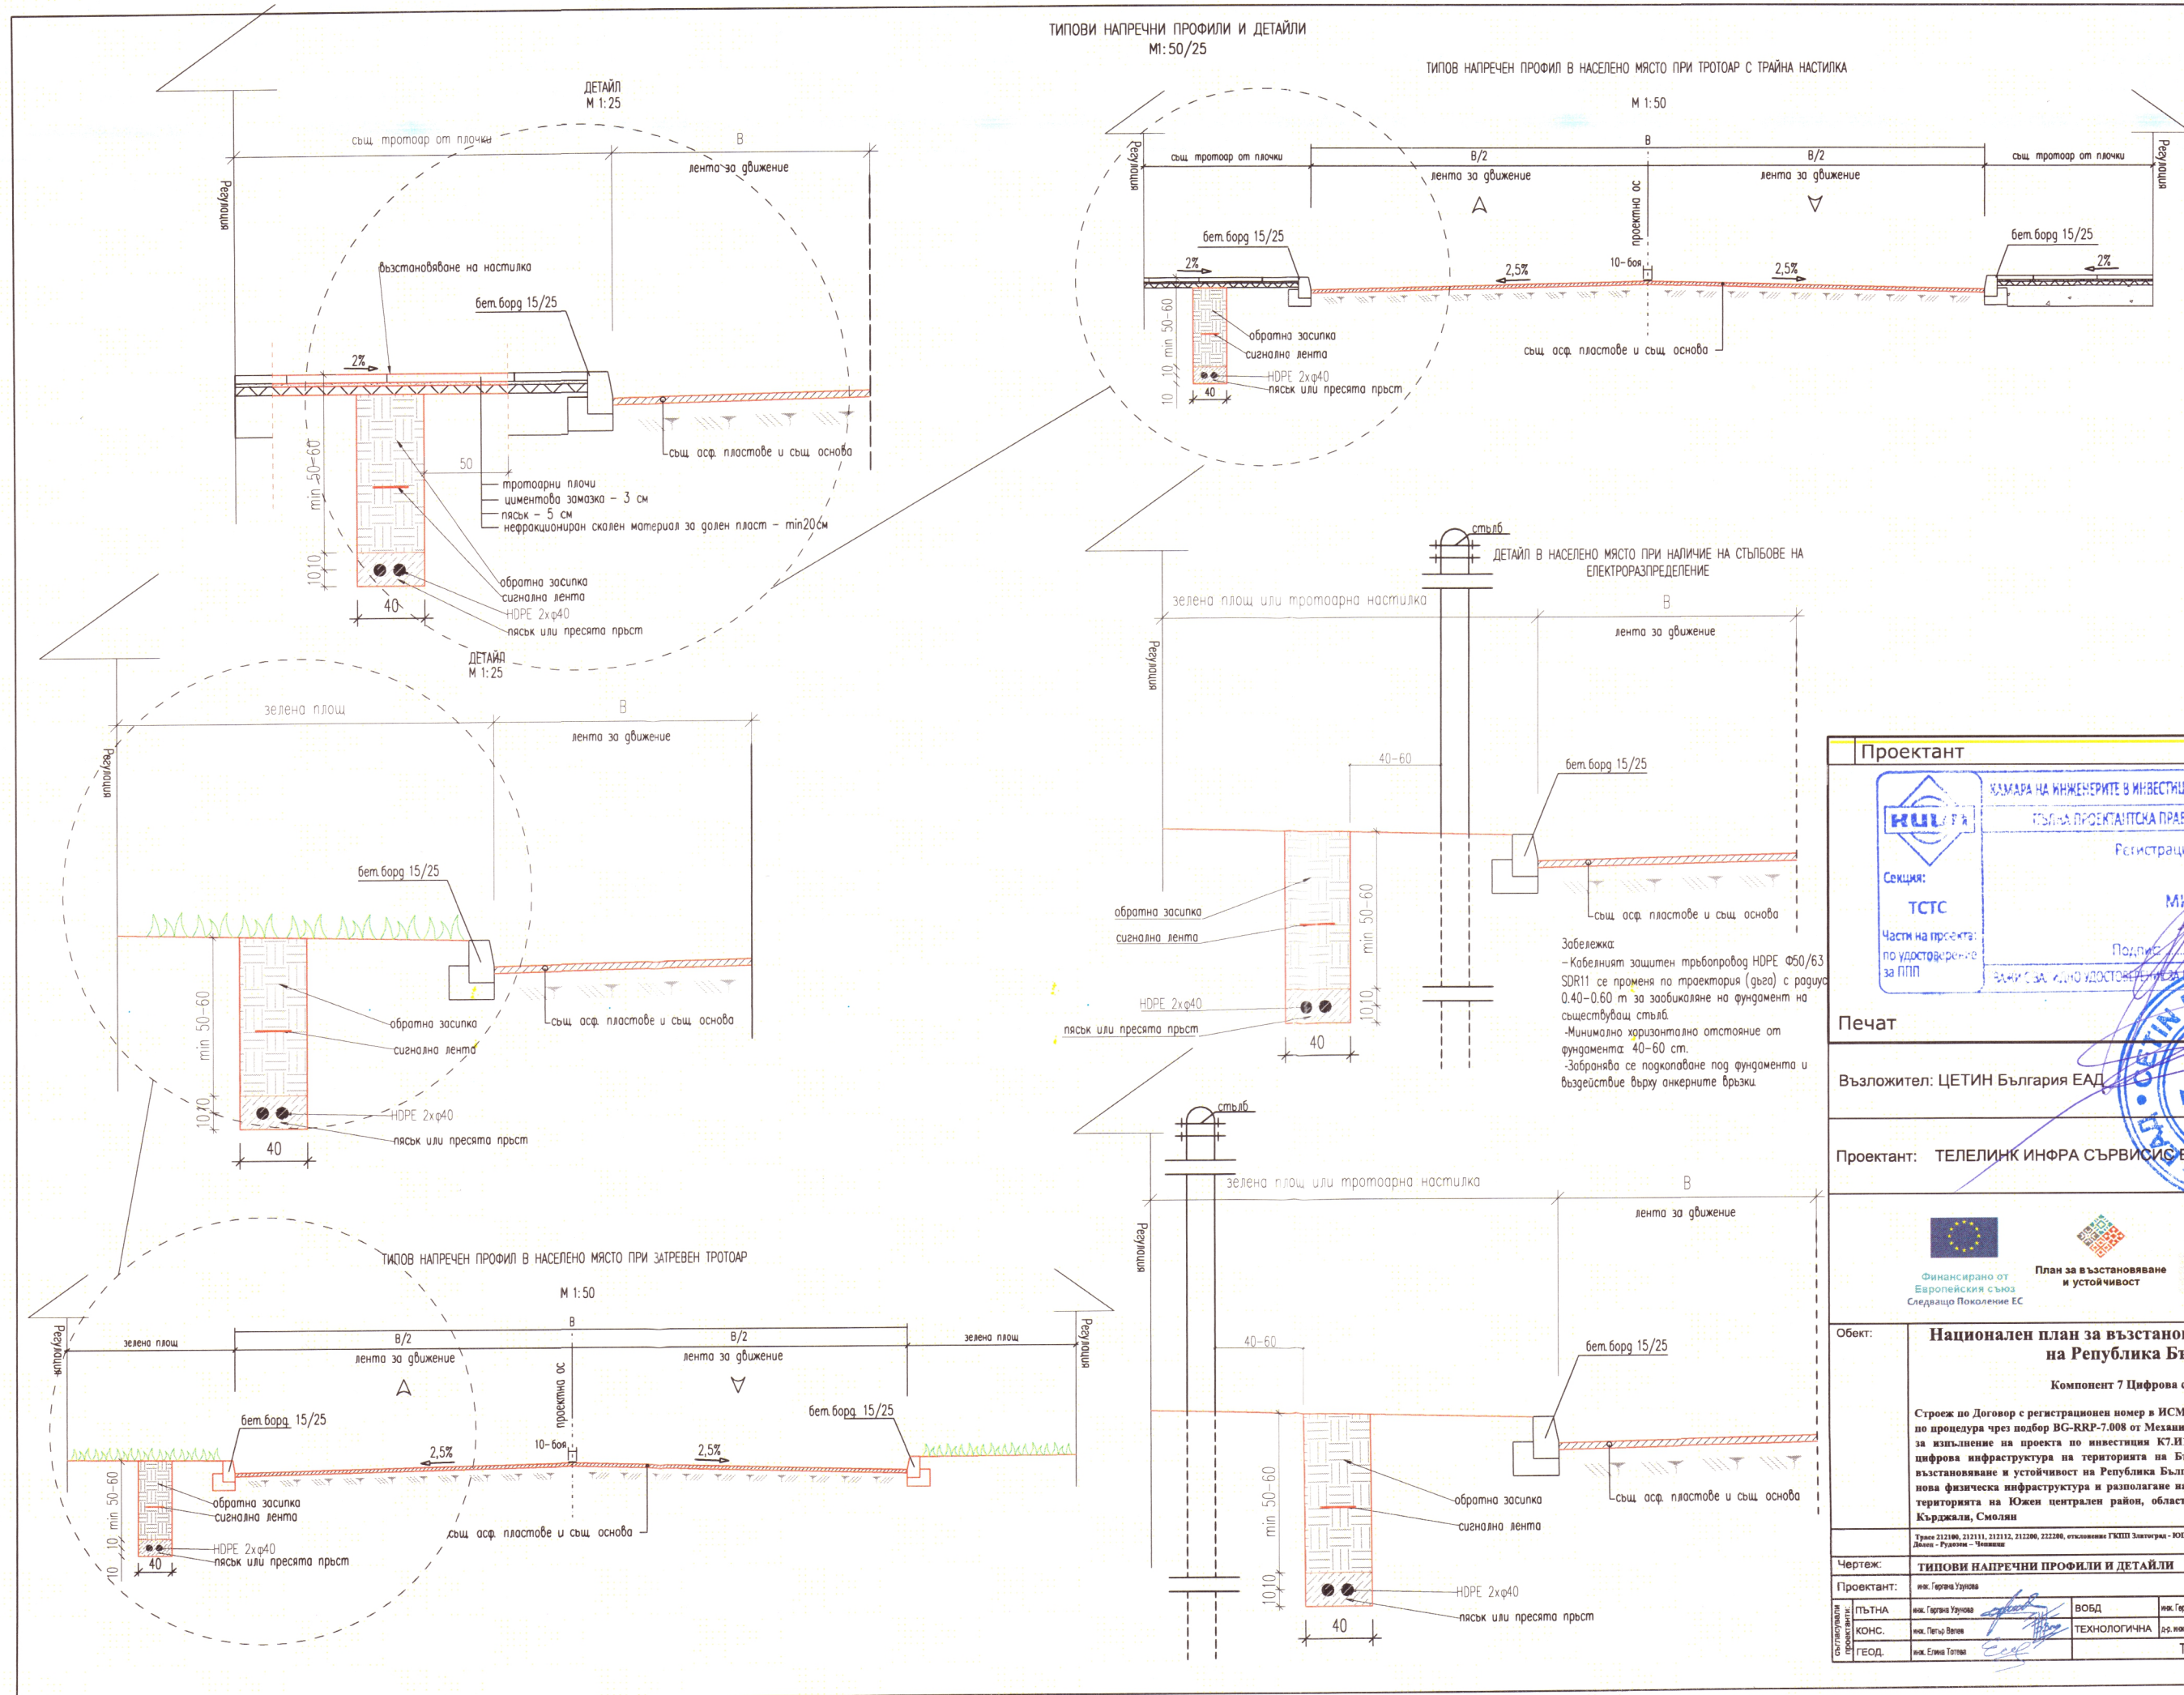

Проектант

КАМАРА НА ИНЖЕНЕРИТЕ В ИНВЕСТИЦИОННО ПРОЕКТИРАНЕ

ТЪЛНА ПРОЕКТАНТСКА ПРАВОСТОВНОСТ

Регистрационен № 41956

Секция: ТСТС

Част на проекта: по издоставка на за ГПП

Печат

Възложител: ЦЕТИН България ЕАД

Проектант: ТЕЛЕЛИНК ИНФРА СЪРВИС ЕАД

Обект: Национален план за възстановяване и устойчивост на Република България

Компонент 7 Цифрова свързаност

Строеж по Договор с регистрационен номер в ИСМ-НСУИ 2020 BG-RRP-7.008-0004-CV1, на архитектура чрез избор BG-RRP-7.008 от Механизма за възстановяване и устойчивост за изпълнение на проекта по инвестиция К7.01 „Широкомащабно разгръщане на цифрова инфраструктура на територията на България“ от Националния план за възстановяване и устойчивост на Република България, представяйки изграждане на нова физическа инфраструктура и разполагане на електронна съобщителна мрежа на територията на Южен централен район, областите Пловдив, Пазарджик, Хасково, Кърджали, Смолян

Чертая: ТИПОВИ НАПРЕЧНИ ПРОФИЛИ И ДЕТАЙЛИ

Проектант: ил. Гергана Търнова

ПЪТНА: ВОСД

КОНС: ил. Татяна Иванова

ТЕОД: ил. Елена Тодорова


ЧАСТ: ПЪТНА

ФАЗА: ТП

2025 г.

1:2000



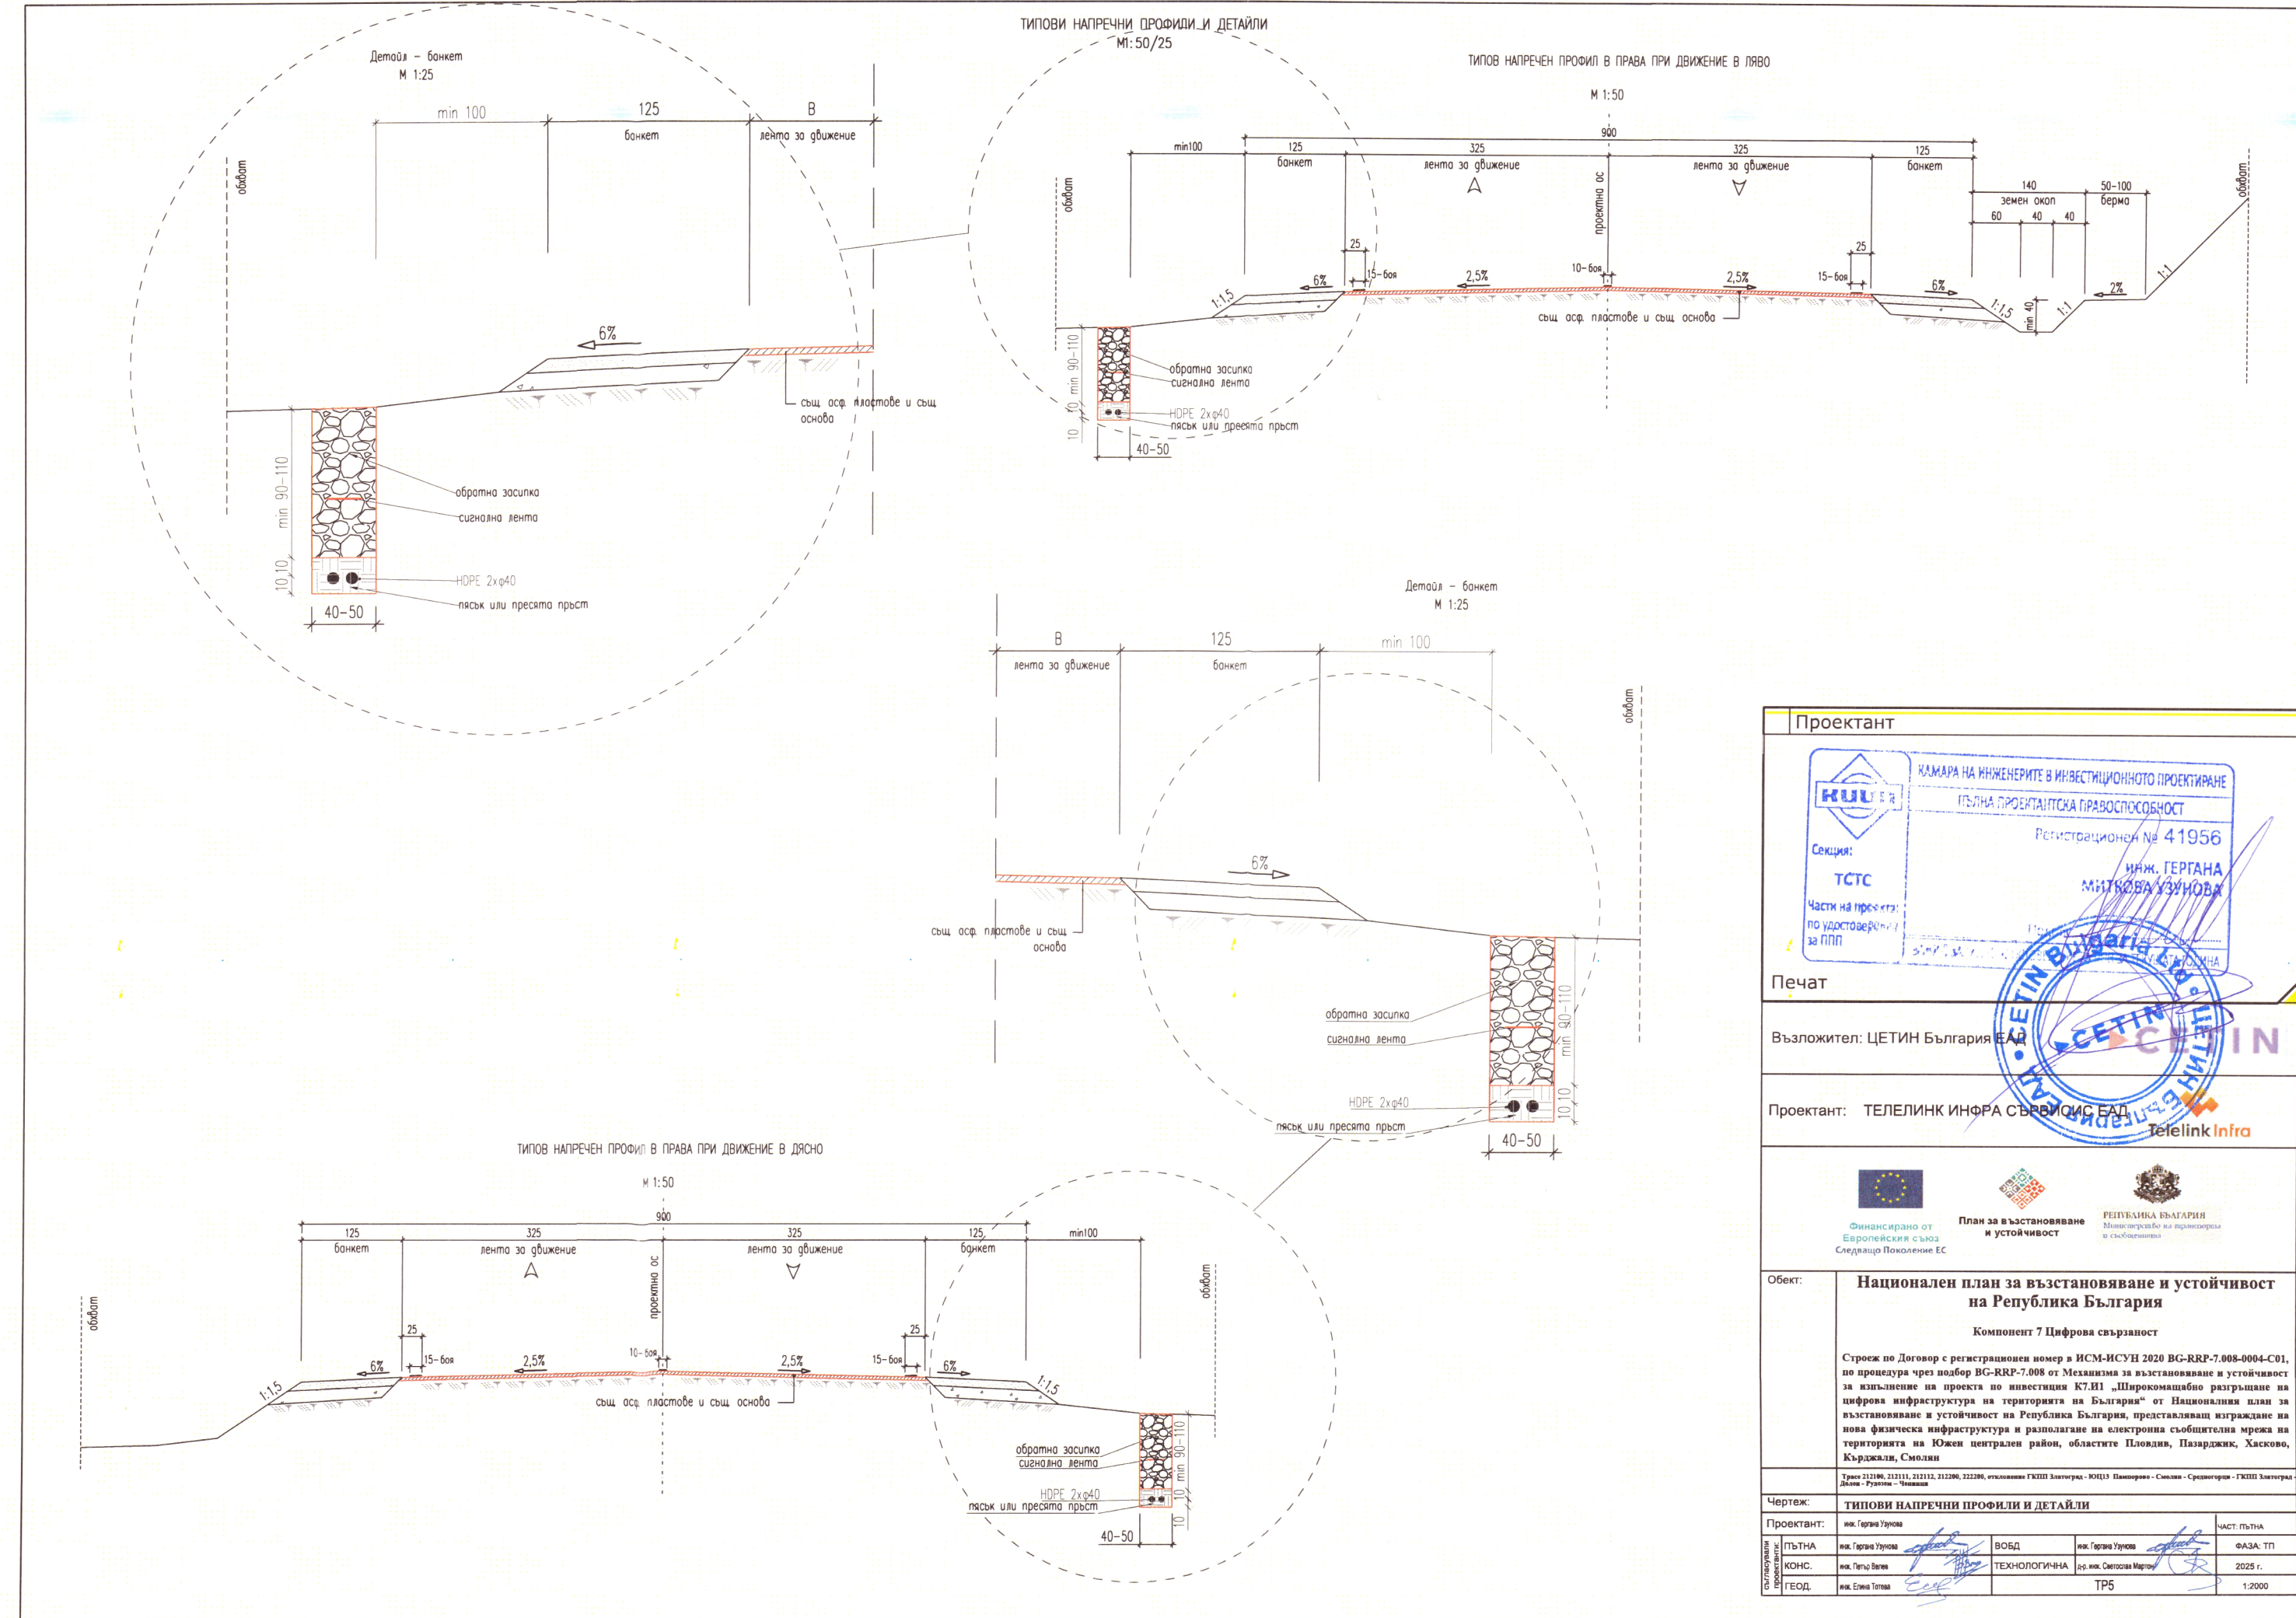

|   |  |
|---|--|
| Проектант   |  |
| <br>КАМАРА НА ИНЖЕНЕРИТЕ В ИНВЕСТИЦИОННОТО ПРОЕКТИРАНЕ<br>ПЪТНА ПРОЕКТАНТСКА ПРАВОСПОСОБНОСТ<br>Регистрационен № 41956<br>Секция: ТСТС<br>Част на проекта: по удостоверение за ПП<br>ИНЖ. ГЕРГАНА МИТКОВА УЗНОВА   |  |
| Печат   |  |
| Възложител: ЦЕТИН България ЕАД   |  |
| Проектант: ТЕЛЕЛИНК ИНФРА СТРУКТУРИС ЕАД<br>   |  |
| <br>Финансирано от Европейския съюз<br>Средства по линията ЕС   |  |
| <br>План за възстановяване и устойчивост   |  |
| <br>РЕПУБЛИКА БЪЛГАРИЯ<br>Министерство на инфраструктурата и устойчивостта   |  |
| Обект: <b>Национален план за възстановяване и устойчивост на Република България</b><br>Компонент 7 Цифрова свързаност   |  |
| Строен по Договор с регистрационен номер и ИСМ-ИСУН 2020 BG-RKP-7.008-0004-C01, по процедура чрез подпор BG-RKP-7.009 от Механизма за възстановяване и устойчивост за изпълнение на проект по инвестиция К7.01 „Парикомпютно регулиране на цифрова инфраструктура на територията на България“ от Националния план за възстановяване и устойчивост на Република България, представляващ изграждане на нова физическа инфраструктура и разполагане на електрова събираща мрежа на територията на Южен централен район, областите Пловдив, Пазарджик, Хасково, Кърджали, Смолян   |  |
| Улица: 11200, 11210, 11211, 11212,1 |  |