


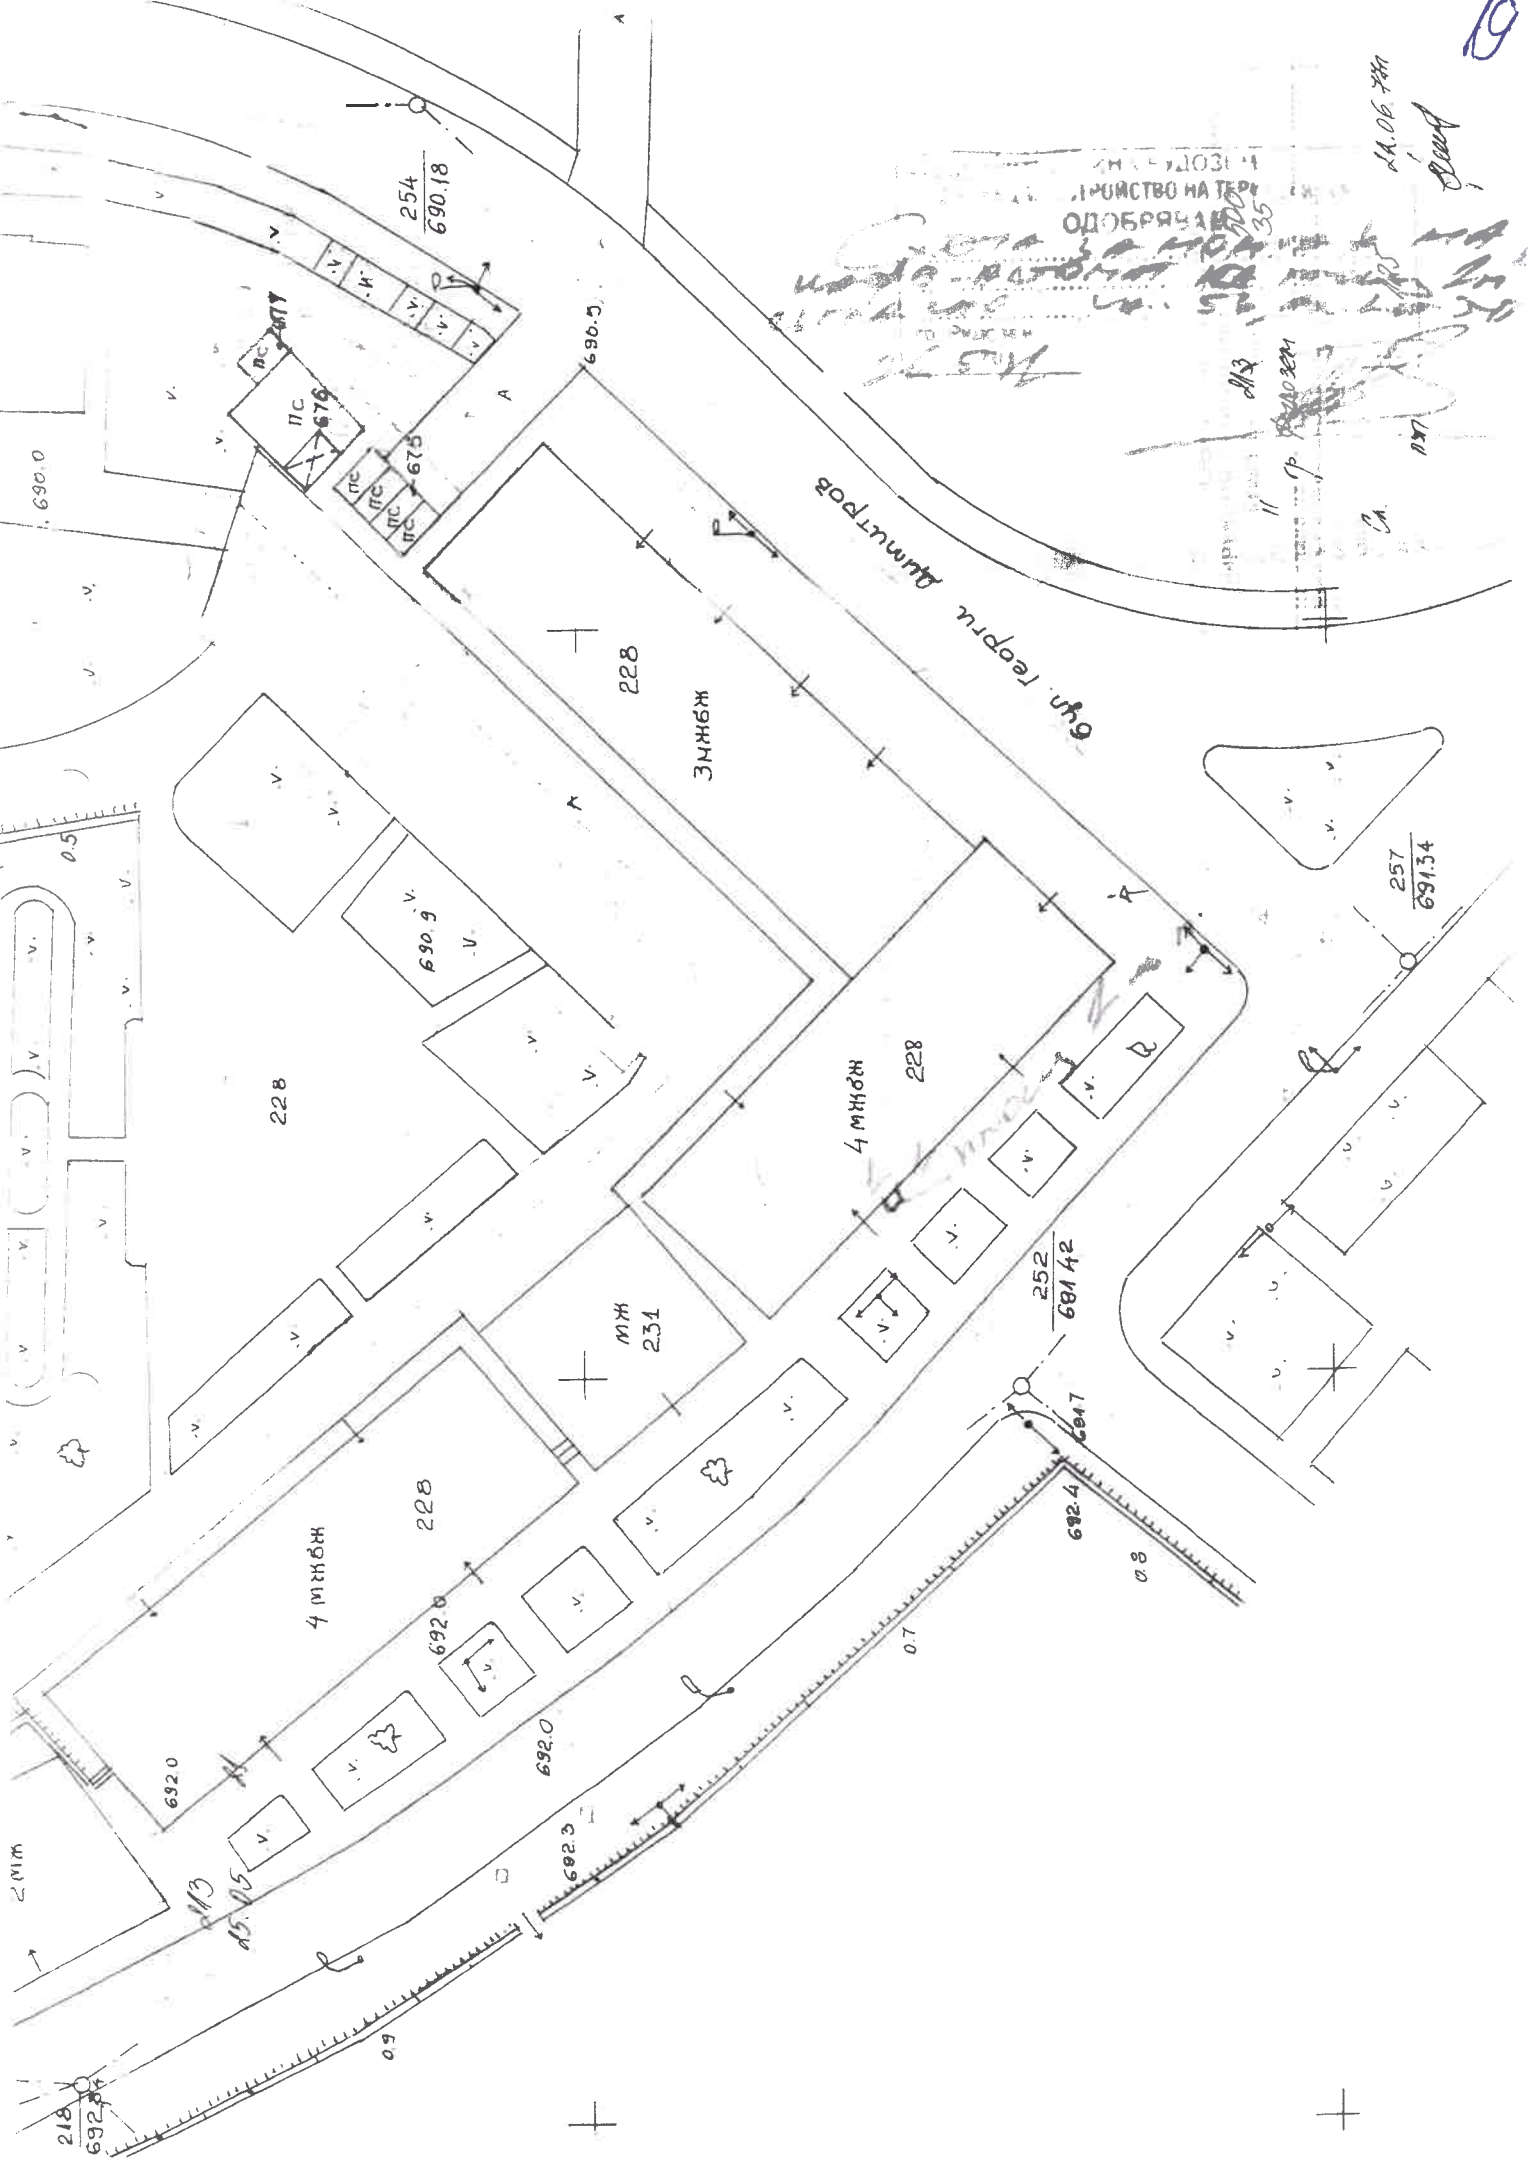

СЛУЖБА ПО ГЕОДЕЗИЯ, КАРТОГРАФИЯ И КАДАСТЪР - ГР. СМОЛЯН


4700, Бул. "БЪЛГАРИЯ" №69, 0301/63101; 63100,
smoljan@cadastre.bg, БУЛСТАТ:130362903

СКИЦА НА ПОЗЕМЛЕН ИМОТ № 15-537066-21.05.2021 г.

Поземлен имот с идентификатор **63207.501.36**

Рудозем, общ. Рудозем, обл. Смолян
Кадастралната карта и кадастралните регистри, одобрени със **Заповед РД-18-12/10.03.2010 г.**
ИЗПЪЛНИТЕЛЕН ДИРЕКТОР НА АГКК
едно изменение на кадастралната карта и кадастралните регистри, засягащо поземления имот е от
2016 г.
на поземления имот: **гр. Рудозем, п.к. 4960, ул. "Стефан Стамболов"**
8270 кв. м
предназначение на територията: **Урбанизирана**
на трайно ползване: **За второстепенна улица**

Координатна система KKC2005

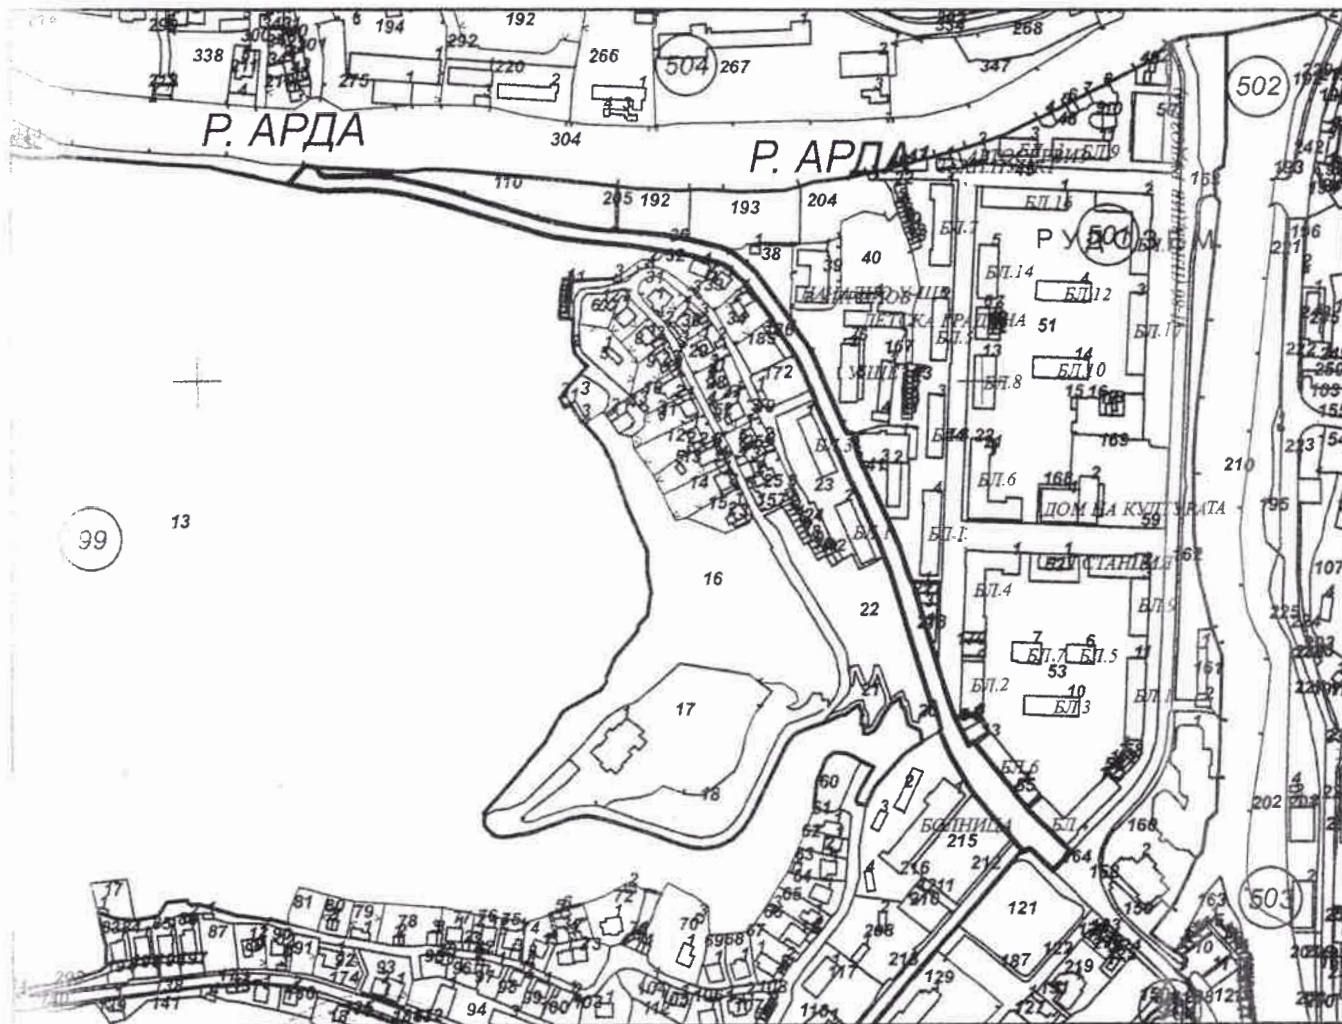

М 1:5000

Градски идентификатор: **няма**

Кодер по предходен план: **няма**

№ 15-537066-21.05.2021 г. издадена въз основа на
св. № 01-273475-21.05.2021 г.

Малинка Харијева Маданска

Подписан с квалифициран електронен печат "AGENTSIA PO
GEODEZIA, KARTOGRAFIA I KADASTAR", E
DN: OID.2.5.4.97=NTRBG-130362903, O=AGENTSIA PO GEODEZIA,
KARTOGRAFIA I KADASTAR, L=Sofia, C=BG, CN=AGENTSIA PO
GEODEZIA, KARTOGRAFIA I KADASTAR, DC=qualified-legal-ca